

Grundkartan, i två blad,
upprättad den 22 augusti 1988 av:


Thomas Högberg
Thomas Högberg
Stadsingenjör


Koordinatsystem: Holmstad
Höjdsystem: Rh 70
Märklass: III
Beteckningssystem: 4.6 B.2

Grundkartans beteckningar:

16-1	fastighetsgräns
□	registreringsnummer
□	byggnad
▤	skärmtak
---	väg
---	staket
---	häck
---	stådmur
---	slänt
---	strandlinje
---	vattendrag
---	dike
---	ägarslagsgräns
	åker
	lävskog
---	järnvägsspår
---	ellledning ovan mark
---	transformator
---	ledningsstolpe
×	belysningsstolpe
○	brunn
○ 22391	polygonpunkt
---	nivåkurvor
11-6	avvägd höjd

10 5 0 10 20 30 40 50 M
Skala 1:1000

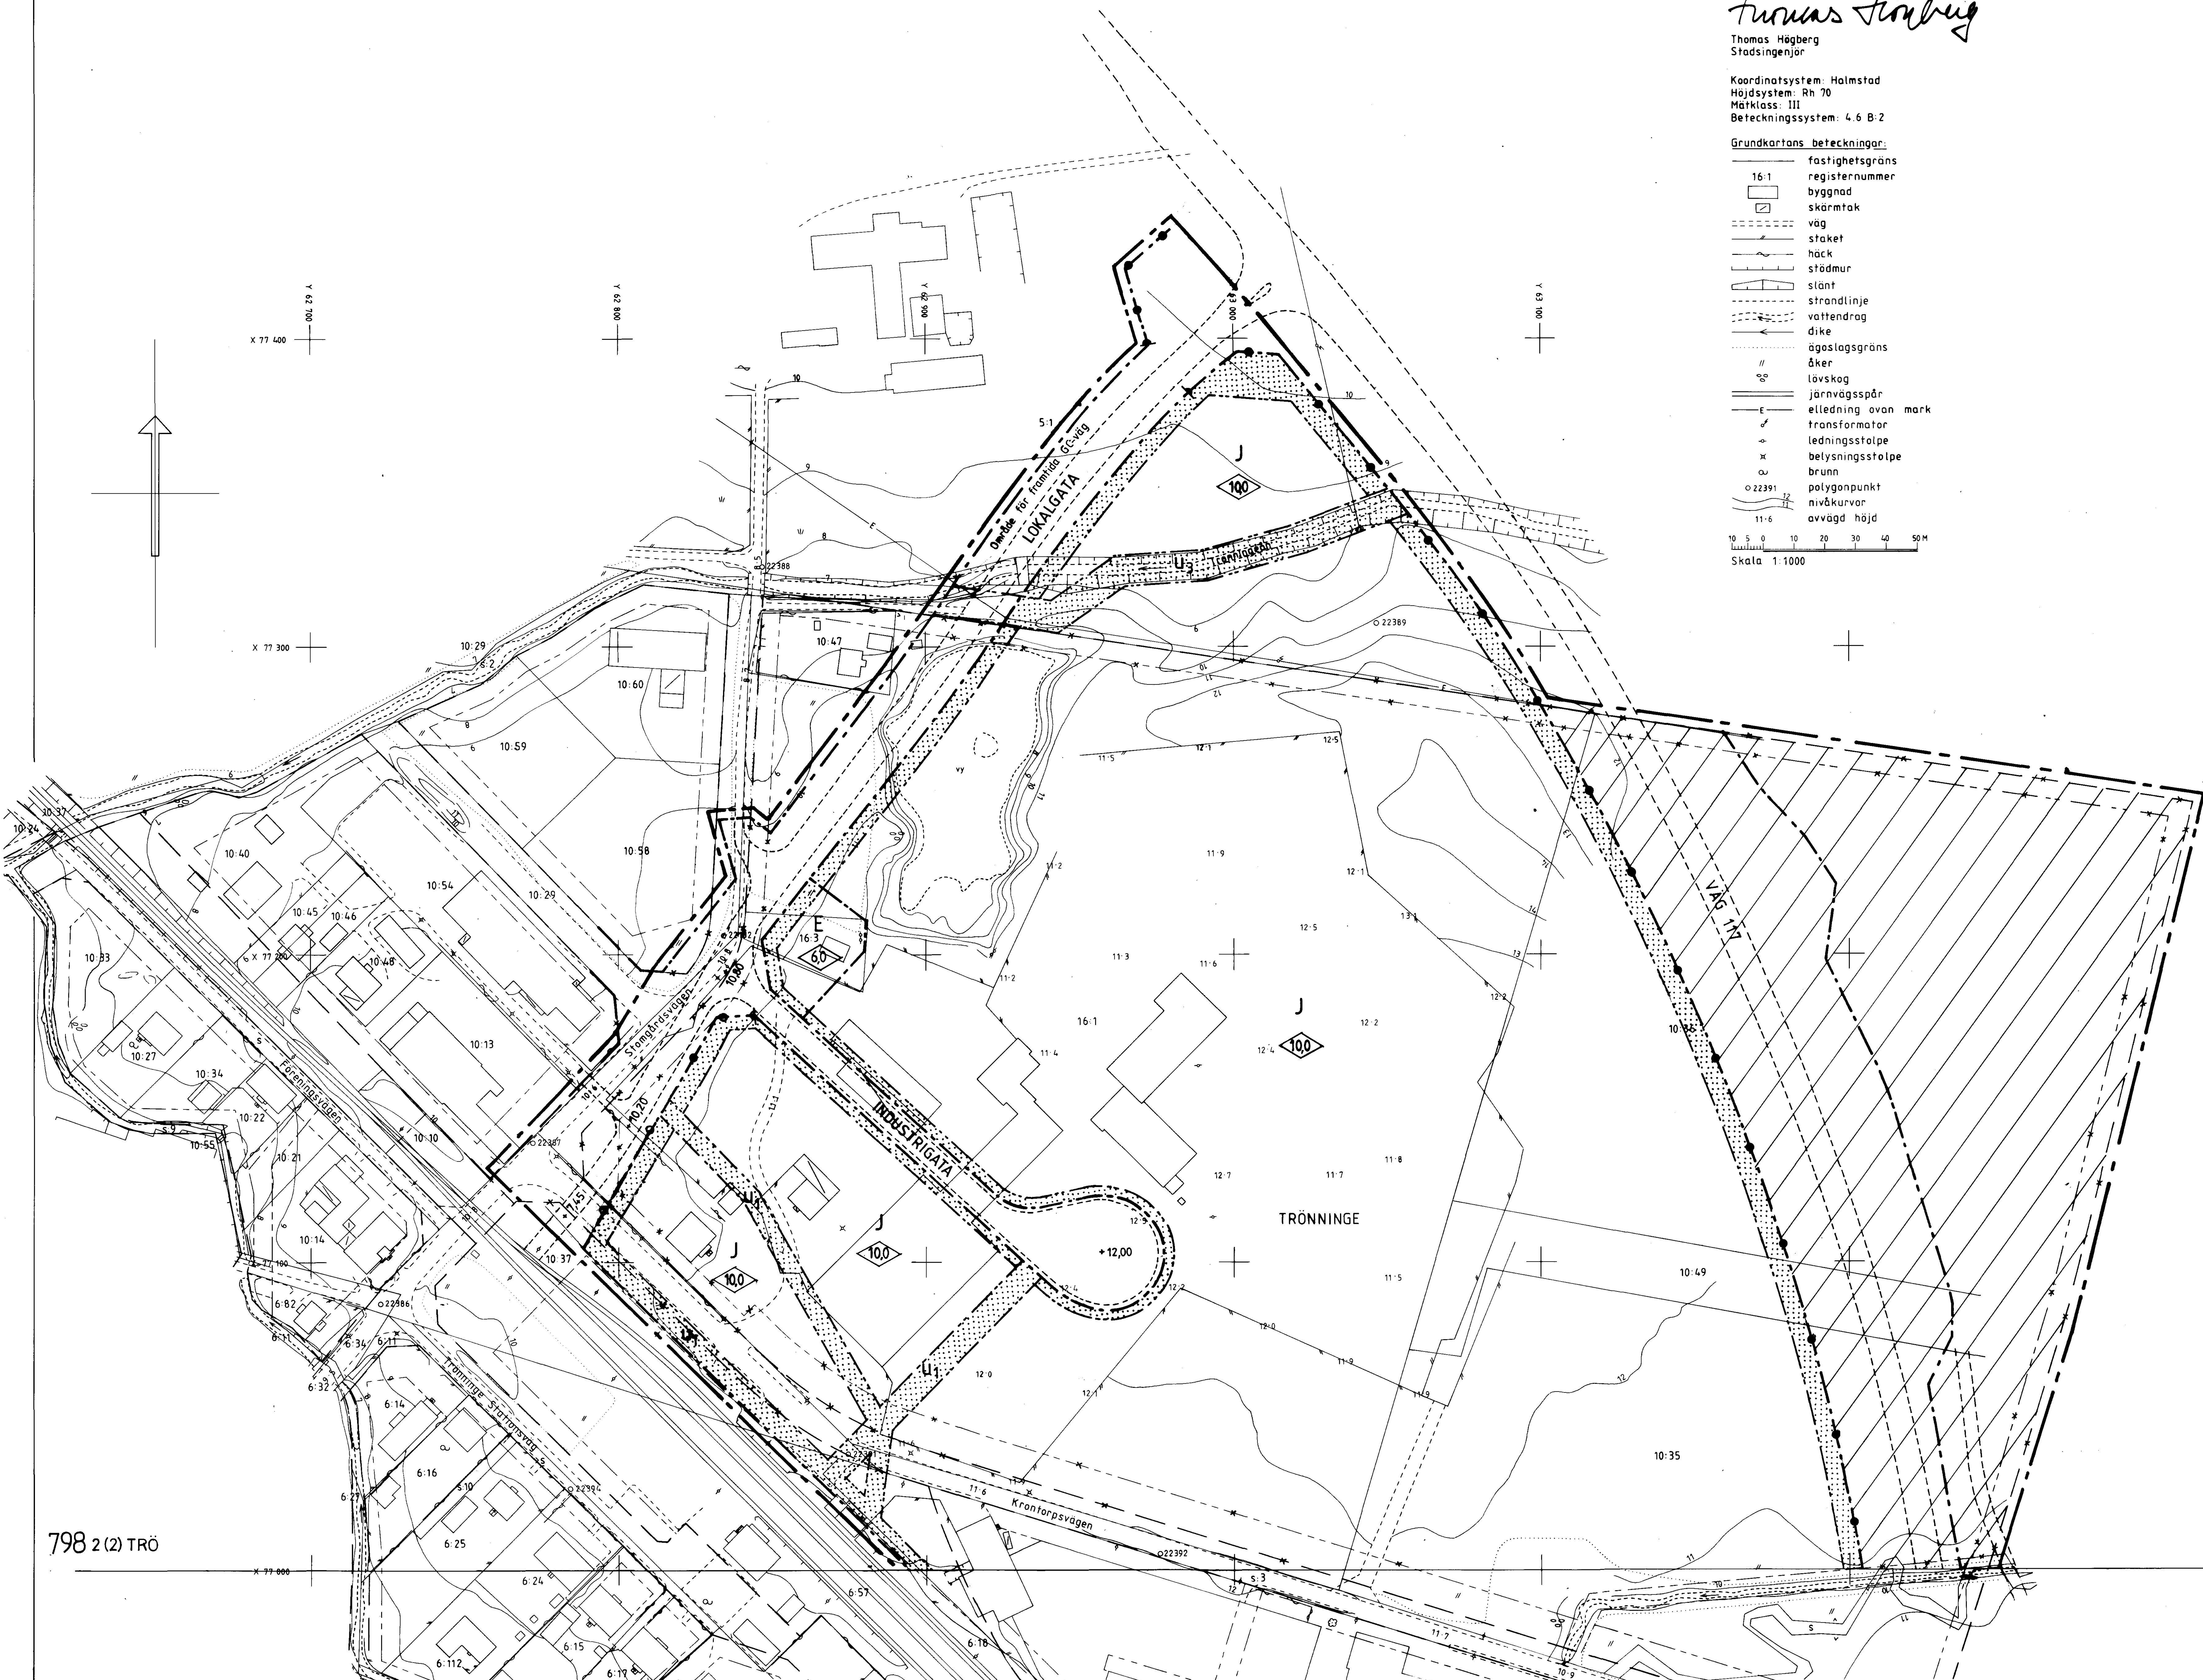

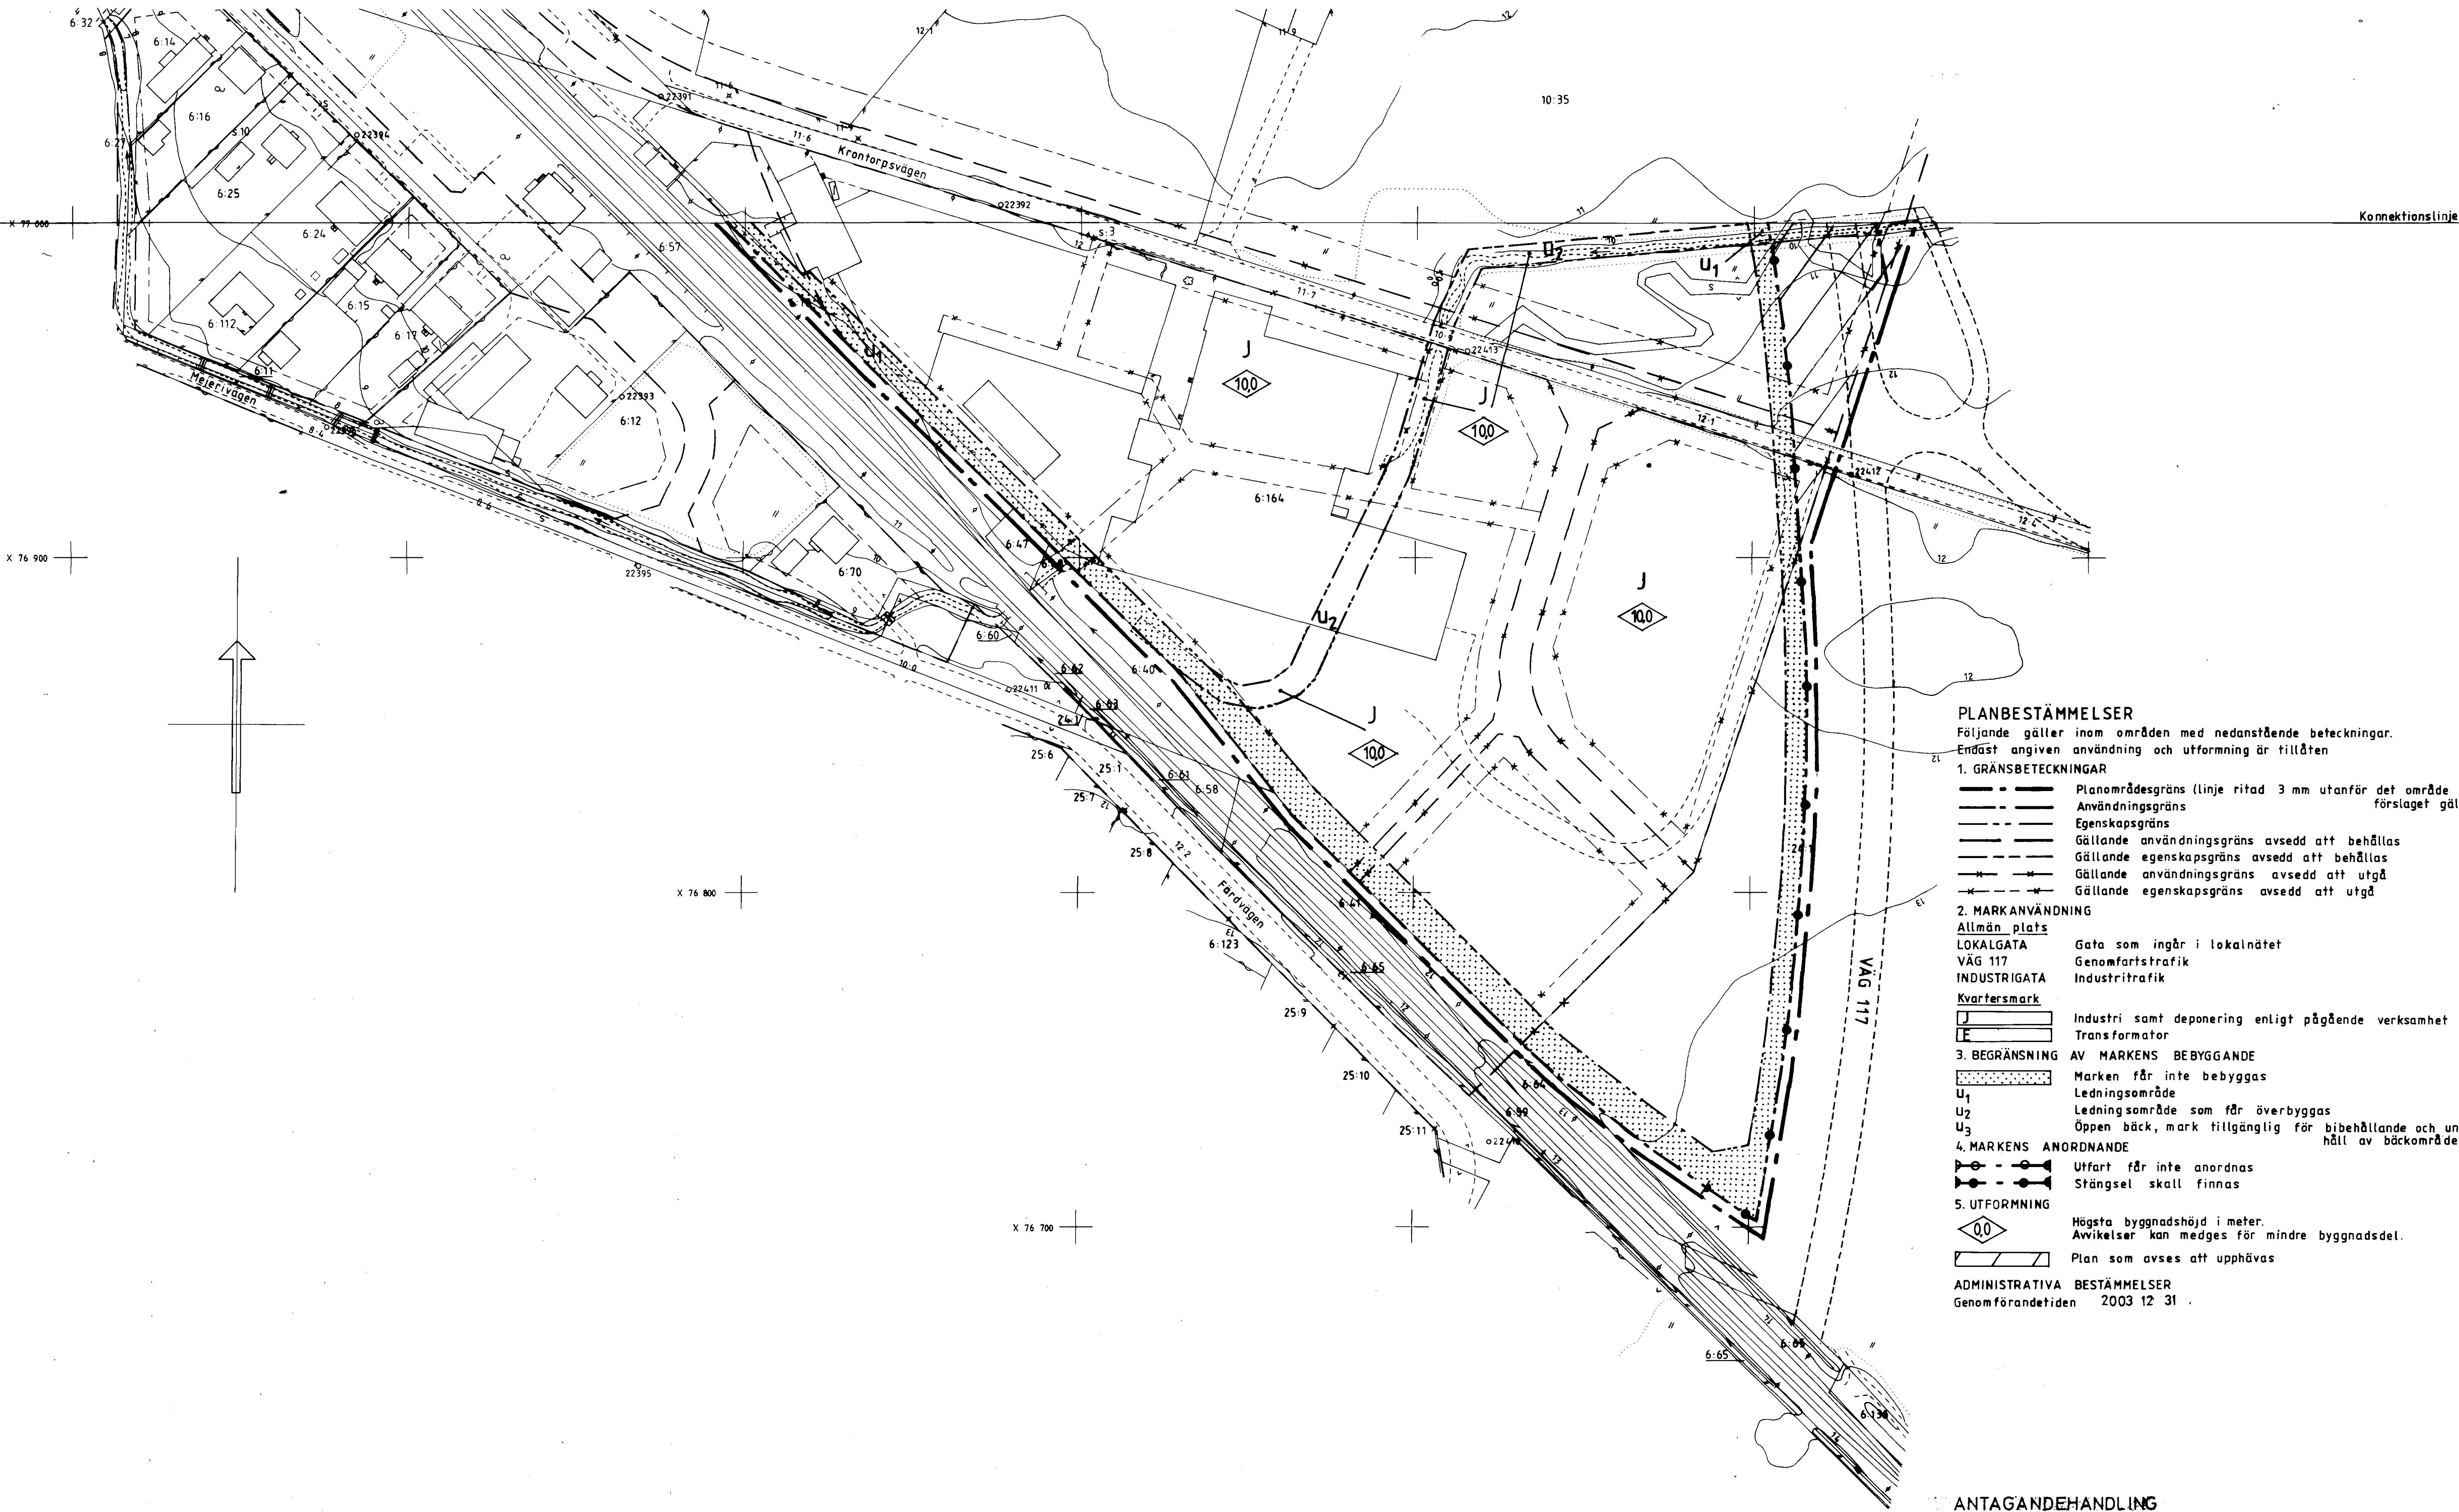

- PLANBESTÄMMELSER**
Följande gäller inom områden med nedanstående beteckningar.
Endast angiven användning och utformning är tillåten
- 1. GRÄNSBETECKNINGAR**
- Planområdesgräns (linje ritad 3 mm utanför det område som förslaget gäller)
 - Användningsgräns
 - Egenskapsgräns
 - Gällande användningsgräns avsedd att behållas
 - Gällande egenskapsgräns avsedd att behållas
 - Gällande användningsgräns avsedd att utgå
 - Gällande egenskapsgräns avsedd att utgå
- 2. MARKANVÄNDNING**
- Allmän plats
LOKALGATA Gata som ingår i lokalnätet
VÄG 117 Genomfartstrafik
INDUSTRIGATA Industri trafik
Kvartersmark
- 3. BEGRÄNSNING**
- AV MARKENS BEBYGGANDE
Marken får inte bebyggas
U₁ Ledningsområde
U₂ Ledningsområde som får överbyggas
U₃ Öppen bäck, mark tillgänglig för bibehållande och underhåll av bäckområdet
- 4. MARKENS ANORDNANDE**
- 5. UTFORMNING**
- Högsta byggnadshöjd i meter.
Avvikelse kan medges för mindre byggnadsdel.
Plan som avses att upphävas
- ADMINISTRATIVA BESTÄMMELSER**
Genomförandetiden 2003 12 31

ANTAGANDEHANDLING
DETALJPLAN FÖR
TRÖNNINGE 6:164, 16:1 M.FL.,
INDUSTRIOMRÅDE,
TRÖNNINGE, HALMSTAD

JURISTGÅRDEN KONSULTER DEN 17 maj 1989

LENNART OLSSON

godkänd för samråd av BN 1988-11-02
godkänd för utställning av BN 1989-03-08
antagen av KF 1989-08-24
vunnit laga kraft 1989-09-20

SKALA 1:1000

Tillhör KOMMUNFULLMÄKTIGES i
Halmstad beslut 1989-08-24
§ 145

I tjänsten
Jens Carlsson