


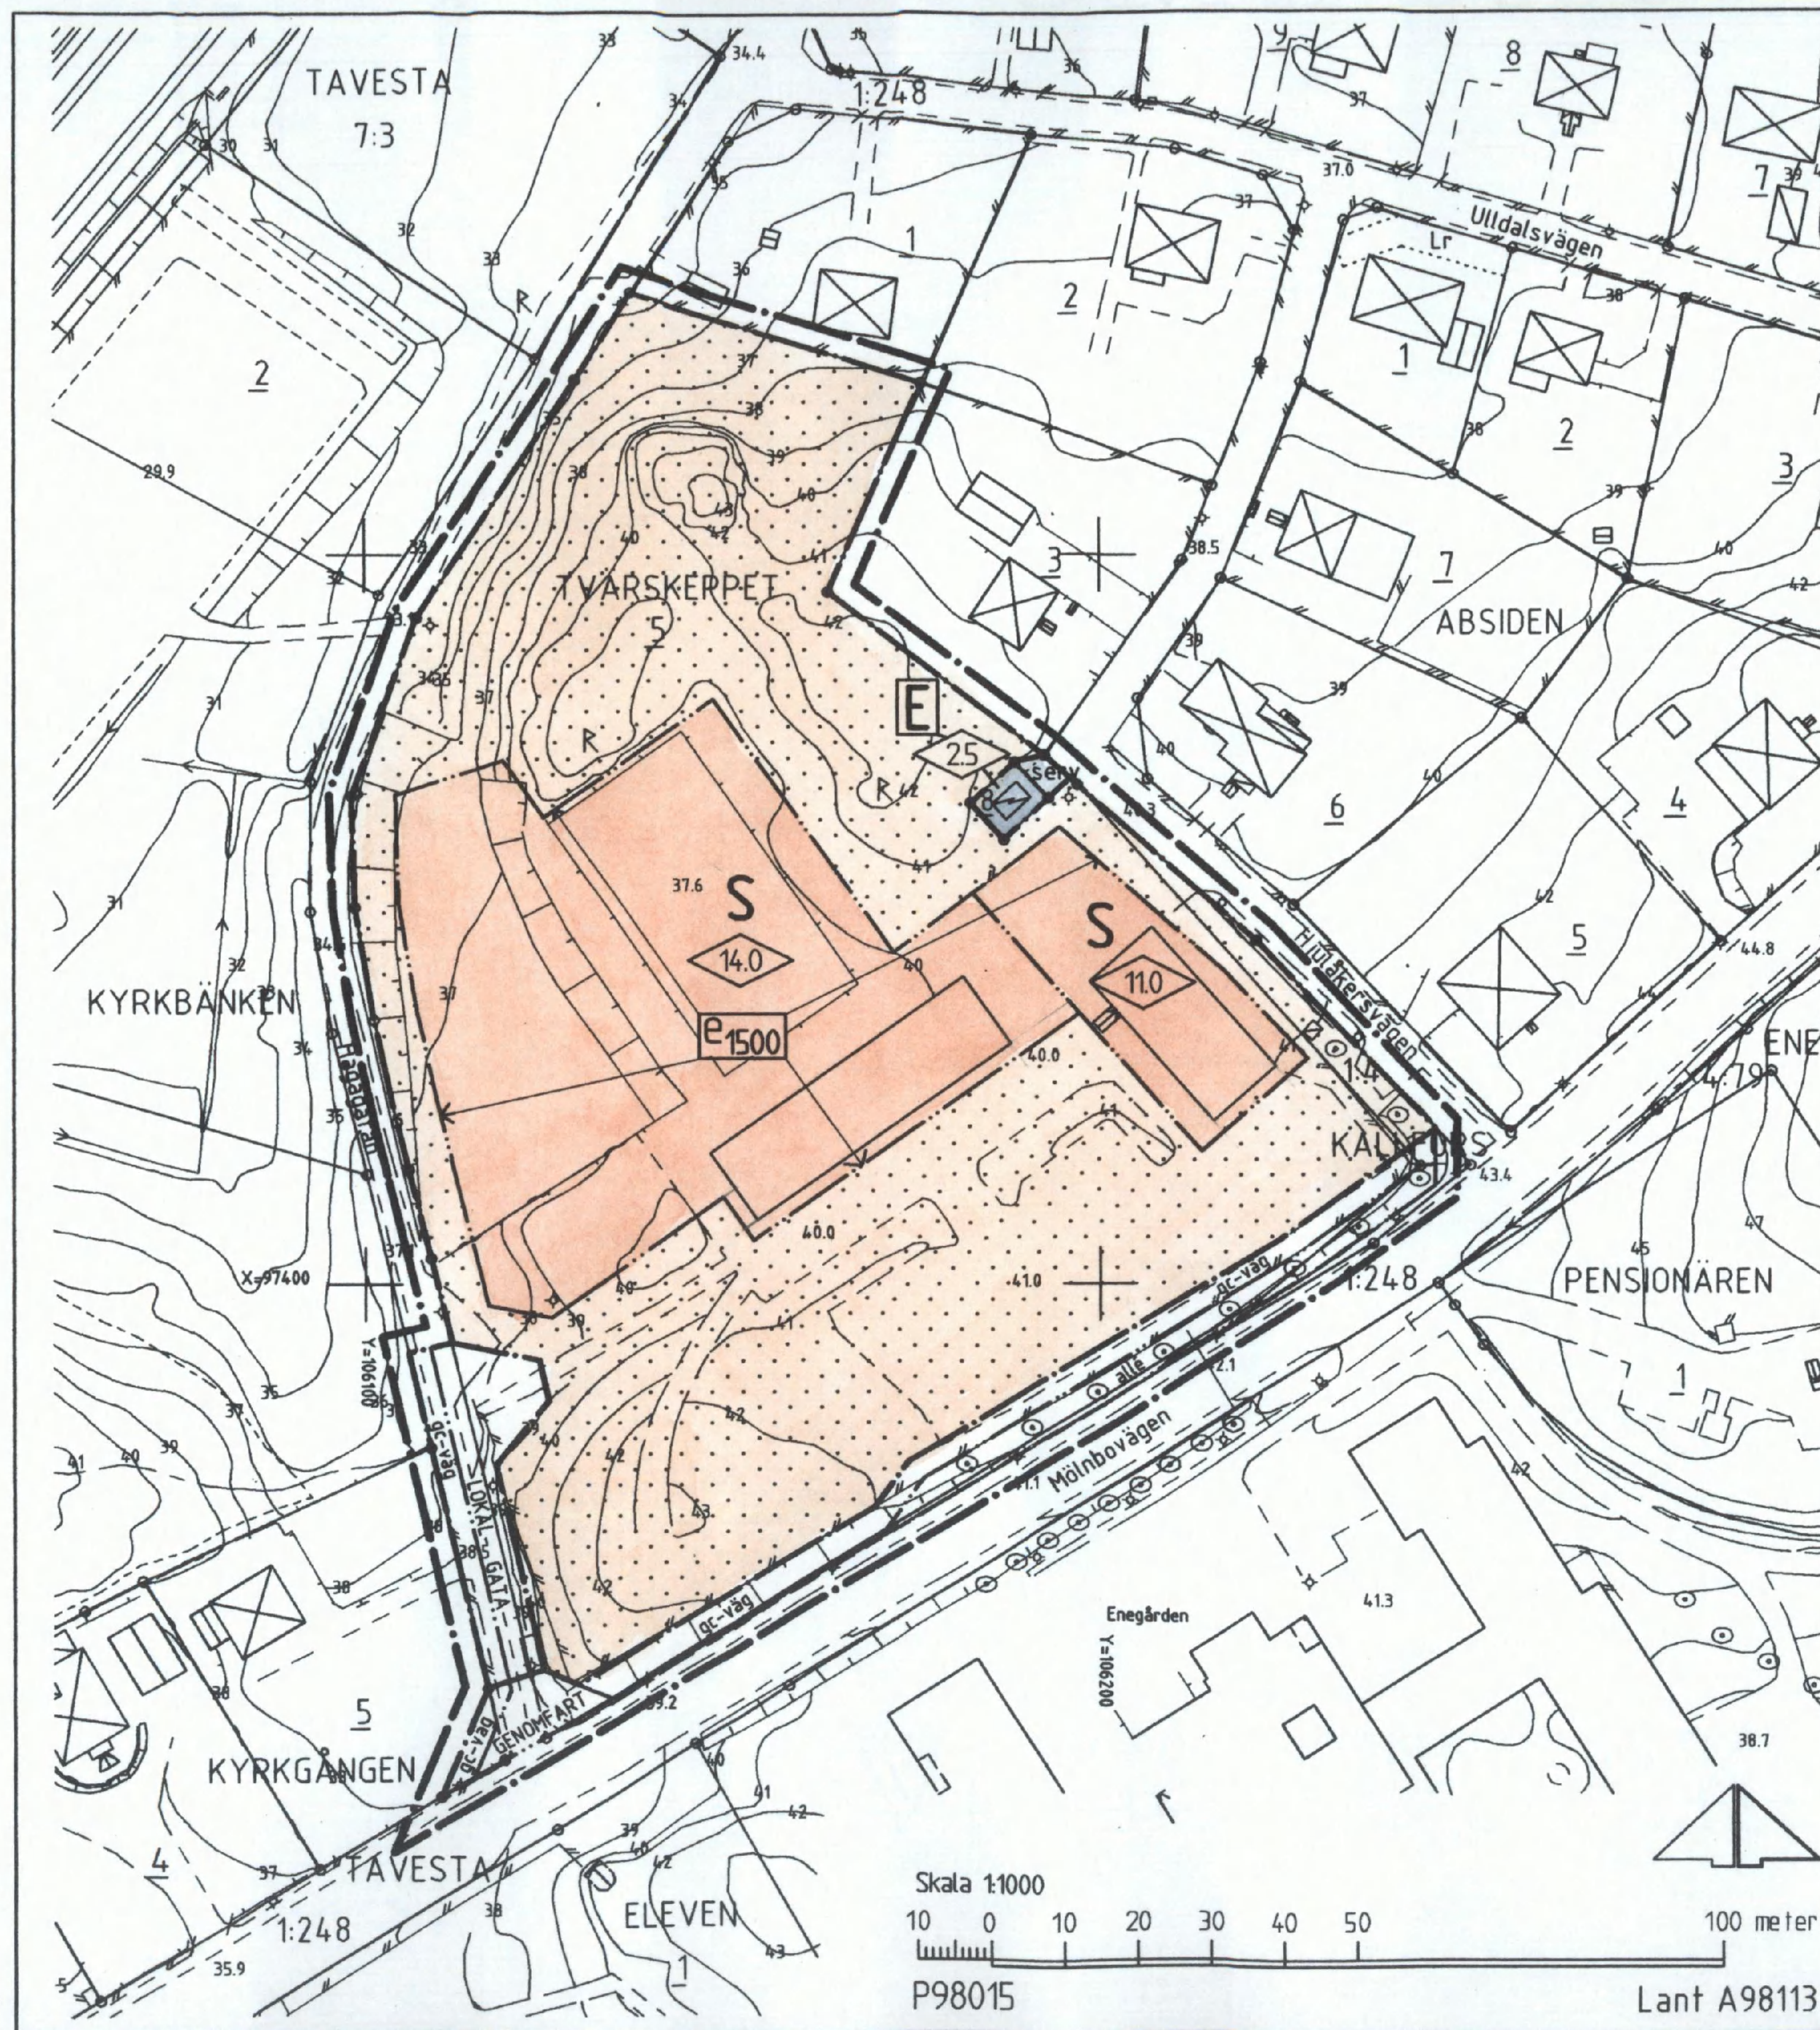

GRUNDKARTANS BETECKNINGAR

- Gränspunkt, inmätt eller beräknad
- Fastighetsgräns
- - - Annan gräns för område för servitut, ledningsrätt, nyttjanderätt, förlämningsrätt
- 1 Registrer för fastighet med kvartersnamn
- 11 Registrer för fastighet med traktnamn
- serv Servitut
- Byggnad i allmänhet
- Byggnad med takkontur resp husliv
- Uthus med takkontur resp husliv
- Skärmtak
- Transformatorbyggnad
- Trappa

Staket
Slätt
Väg
Förlämnings
Enstaka träd
Belysningsstolpe
Avvägd höjd
Höjdhöj (med 1 meters ekvidist)

Koordinatsystem: Södertälje lokala
Höjdsystem: Södertälje höjdsystem 1900
Grundkarta med fastighetsredovisning
upprättad 1998-11-18
Edda Löndahl Åkerman
Lantmätare

PLANKARTA GRÄNSBETECKNINGAR

Linje på kartan ritad 3 mm utanför planområdet
Användningsgräns
Egenskapsgräns

PLANBESTÄMMELSER

Endast nedan angiven användning och utformning är tillåten
Bestämmelser utan beteckning på kartan gäller inom hela planområdet

MARKANVÄNDNING

Allmän plats

GENOMFART Genomfarts- och infartstrafik
LOKALGATA Lokaltrafik

Kvartersmark

S Skola, inklusive två mindre vaktmästarebostäder.
E Transformatorstation

UTFORMNING AV ALLMÄN PLATS

gc-väg Gång- och cykelväg
allé Alléträd

UTNYTTJANDEGRAD

e 000 Största sammanlagda byggnadsarea i m² inom fastigheten.

BEGRÄNSNING AV MARKENS BEBYGGANDE

Marken får inte bebyggas

UTFORMNING

0.0 Högsta byggnadshöjd i meter.

STÖRNINGSSKYDD

Högsta tillåtna bullernivåer, inom skolltomten, är 55 och 30 dBA ekv nivå för utom- resp inomhusmiljön

ADMINISTRATIV BESTÄMMELSE

För planområdet är genomförandetiden femton (15) år räknat från och med dagen efter det att planen har vunnit laga kraft

Detaljplan för del av kvarteret

TVÄRSKEPPET
vid Mölnbovägen (väg 57)
inom JÄRNA i
SÖDERTÄLJE

Upprättad på miljö- och stadsbyggnadsförvaltningen i Södertälje 1999-09-07
Ändrad 2000-05-09 och 2000-06-05.

Uno Dahlén
miljö- och stadsbyggnadsdirektör

Bengt Andrén
planchef

Bengt Lindskog
arkitekt

ANTAGEN AV JÄRNA KOMMUNDELSNÄMND
2000-06-05 § 133
PLANEN HAR VUNNIT LAGA KRAFT 2000-07-12
På tjänstens vägnar

Bengt Andrén

0181K-P

1294 A