


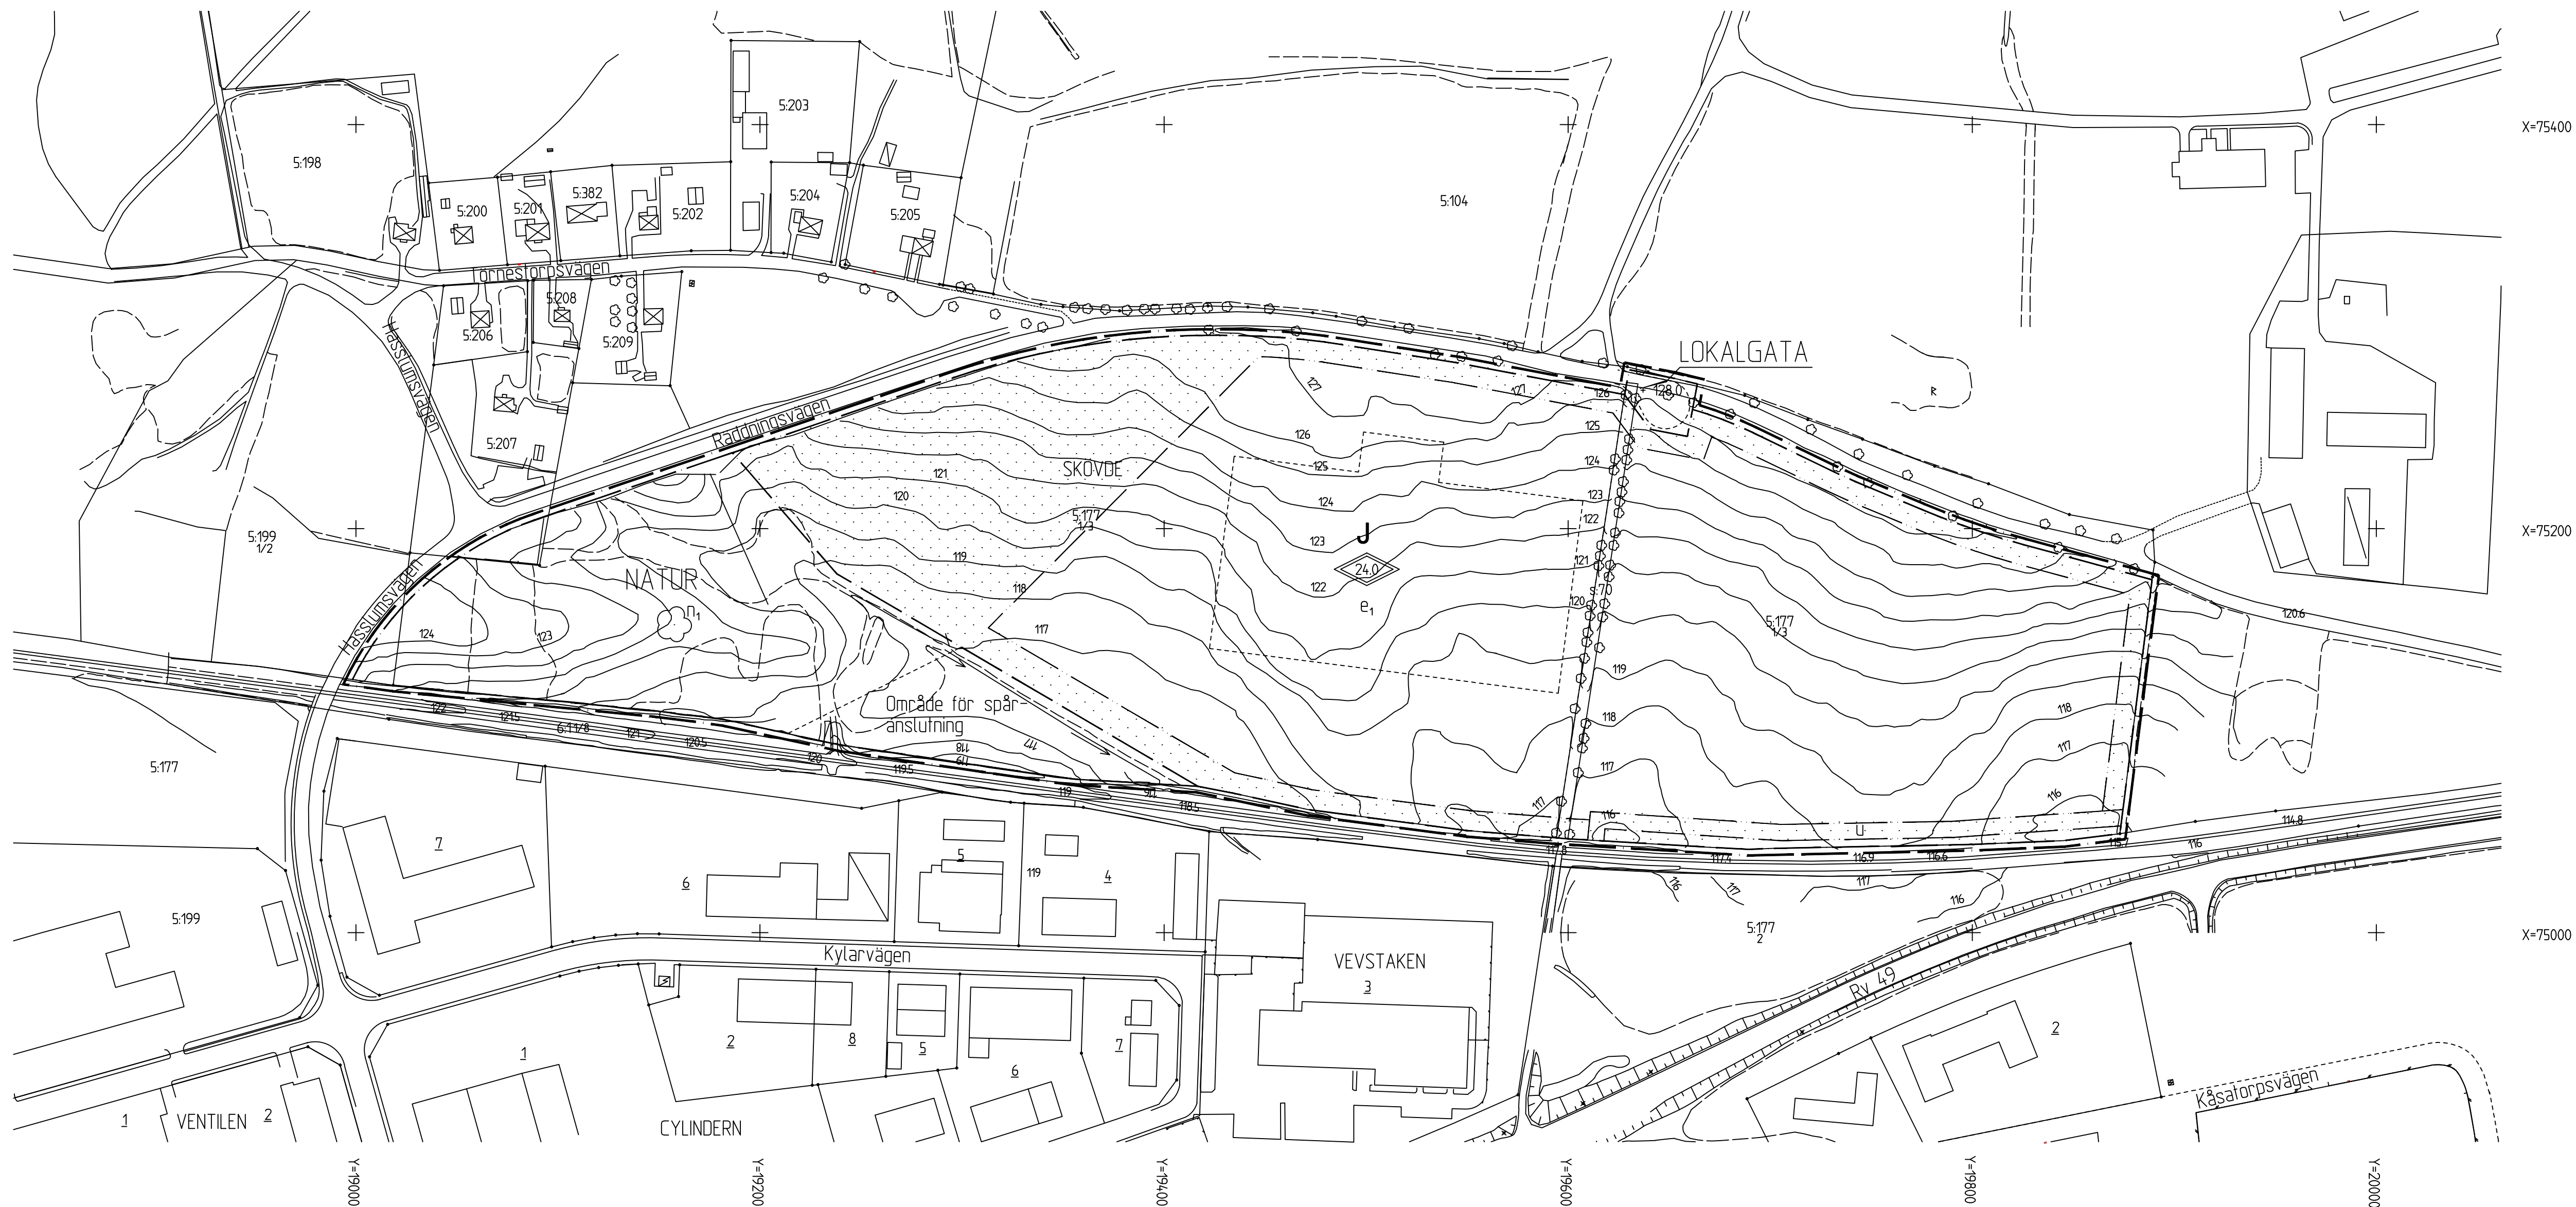

PLANBESTÄMMELSER

Följande gäller inom områden med nedanstående beteckningar. Där beteckning saknas gäller bestämmelsen inom hela planområdet. Endast angiven användning och utformning är tillåten.

GRÄNSBETECKNINGAR

- Linjen belägen 3 meter utanför planområdets gräns
- Användningsgräns
- Egenskapsgräns

ANVÄNDNING AV ALLMÄN PLATS

- LOKALGATA Lokaltrafik
- NATUR Naturområde

ANVÄNDNING AV KVARTERSMARK

- Industri som inte är störande för omgivningen

UTFORMNING AV ALLMÄN PLATS

- Föreskriven höjd över nötlplanet

UTNYTTJANDEGRAD

- Högst en tredjedel av fastigheten får bebyggas

BEGRÄNSNING AV MARKENS BEBYGGANDE

- Marken får inte bebyggas
- Marken skall vara tillgänglig för allmänna underjordiska ledningar

MARKENS ANORDNANDE

- Befintligt träd får inte fällas

PLACERING, UTFORMNING, UTFÖRANDE

- Högsta totalhöjd i meter

ADMINISTRATIVA BESTÄMMELSER

ILLUSTRATIONER

- Illustrationslinje
- Gatuhöjd

GENOMFÖRANDETID

Genomförandetiden är 15 år från den dagen planen vinner laga kraft.

UPPLYSNINGAR

Planen är upprättad enligt plan- och bygglagen (PBL).
Fastighetsregisterkarta: 197500, 197510

GRUNDKARTANS BETECKNINGAR

- Fastighetsgräns
- Fastighetsbeteckning
- Fastighetsbeteckning
- Byggnader, fasadlinjer redovisade
- Byggnader, takens begränsningslinjer redovisade
- Staket
- Slätt
- Väg
- Järnvägsspår
- Dike
- Träd
- Nivåkurvor
- Ruttningspunkt
- Förminne

Stadsingenjörskontoret

Peter Nyström
Stadsingenjör

	SKÖVDE KOMMUN	■ Beskrivning ■ Genomförande- beskrivning ■ Samrådsredogörelse	■ Illustrationskarta ■ Fastighetsförteckning ■ Utlämnande efter utställning	
Detailplan för			Beslutsdatum	Sign
HASSLUM , utökning av industriområde Skövde stad, Skövde kommun, Skaraborgs län Stadsbyggnadskontoret 1996-04-18			En godkännande	
			1996-04-18	
			Kritikande	
			1996-06-13	
			Lagkraftigande	
			1996-07-11	
Rickard Hagerborg Stadsbyggnadschef		Inger Holm Planingenjör		
Skala 1:2000				
				