


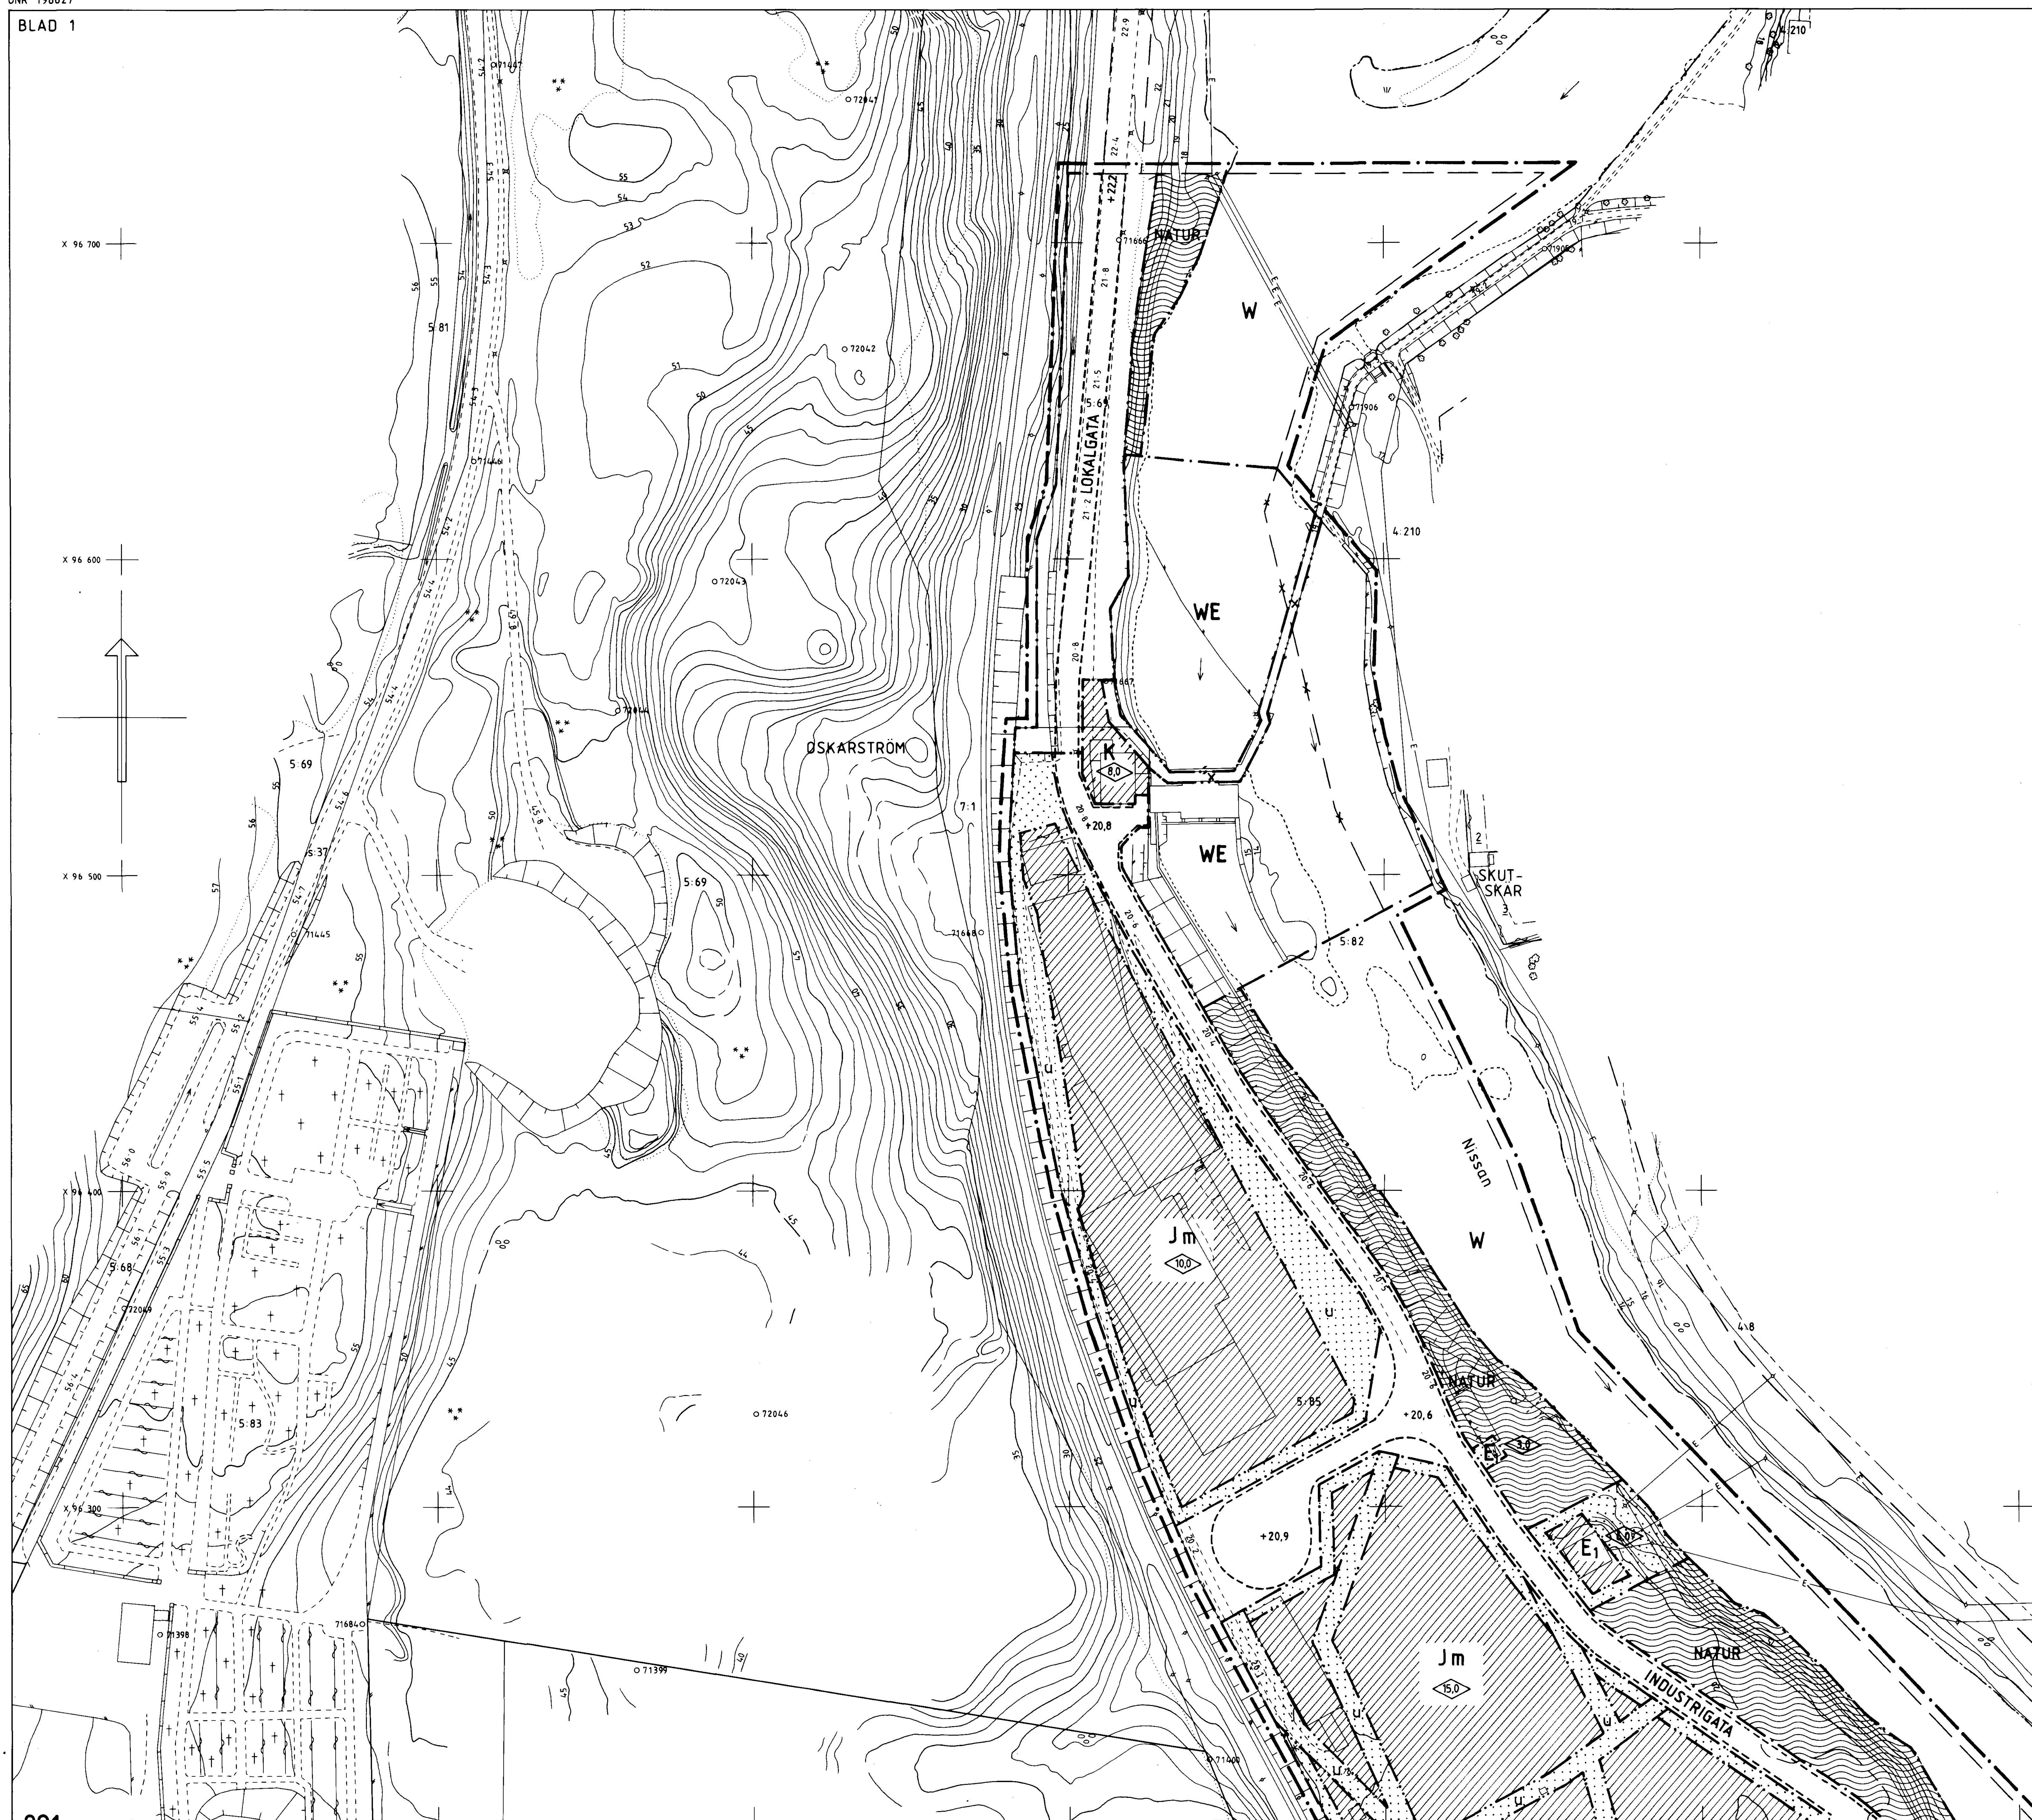

PLANBESTÄMMELSER

Följande gäller inom områden med nedanstående beteckningar
Endast angiven användning och utformning är tillåten

GRÄNSBETECKNINGAR

- • Gräns för planområdet (linje ritad 3 mm utanför det område
 som förslaget gäller)
 ——— • ——— Användningsgräns
 ——— • ——— Egenskapsgräns
 ——— ——— Gällande användningsgräns avsedd att behållas
 ——— ——— Gällande användningsgräns avsedd att utgå
 ——— ———

MARKANVÄNDNING

Allmän plats

LOKALGATA

INDUSTRIALITÀ

NATUR

Lokaltrafik

**Industri- und
Industri- und**

Naturområde där gång- och cykelväg får anläggas

Kvartersmark

- | | |
|---|---------------------------|
|  | <i>Industri</i> |
|  | <i>Kontor</i> |
|  | <i>Transformator</i> |
|  | <i>Avloppspumpstation</i> |

Yattenområden

-  Öppet vattenområde
 Vattenkraftverk

UTFORMNING AV ALLMÄNNA PLATSER

+0,0 Föreskriven höjd över nollplanet

BEGRÄNSNINGAR AV MARKENS BEBYGGANDE

- ☒ Marken får inte bebyggas
- U Marken skall vara tillgänglig för allmänna underjordiska ledningar
- X Området skall vara tillgängligt för allmän gångstrafik

UTFORMNING

-  *Högsta byggnadshöjd i meter*

STÖRNINGSSKYDD

m Verksamheten får inte vara störande för omgivningen

ADMINISTRATIVA BESTÄMMELSER

Genomförandetid

Genomförandet

Ändrad lovplikt
Bygglov krävs inte för att bygga till eller på annat sätt ändra industribyggnad inom område betecknat med WE

Illustrationer

- Illustrationslinje

ANTAGANDEHANDLING
DETALJPLAN FÖR
OSKARSTRÖM 5:85, 5:96 mfl
OSKARSTRÖM, HALMSTAD

JURISTGÅRDEN KONSULTER 22 NOVEMBER 1989

LENNART OLSSON

godkänd för samråd av BN 9 augusti 1989
godkänd för utställning av BN 22 november 1989
antagen av KF 30 maj 1990
vunnit laga kraft 28 juni 1990

Tillhör KOMMUNFULLMÄKTIGES i
Halmstad beslut 1990-05-30
§ 97

I tjäpsten

Poland Spanish,

ÖSTERBY
1:2

HELJARP
1:2

Grundkartan, i två blad,
upprättad den 25 april 1989 av:
Thomas Högberg
Thomas Högberg
Stadsingenjör

Koordinatsystem: Halmstad
Höjdsystem: Rh 70
Märklass: III
Beteckningssystem: TFA 4.6 B:2

Grundkartans beteckningar:

- 5-85 fastighetsgränser
- registernummer
- byggnad
- skärmtak
- väg
- staket
- häck
- stenmur
- stodmur
- slätt
- ägostagsgräns
- barr- resp. lövskog
- sankmark
- träd
- gräns mot vattenområde
- diken
- kyrkogård
- elledning ovan mark
- ledningsstolpe
- belysningsstolpe
- järnvägsspår
- nivåkurvor
- avvägd höjd
- polygonpunkt

Skala 1:1000

