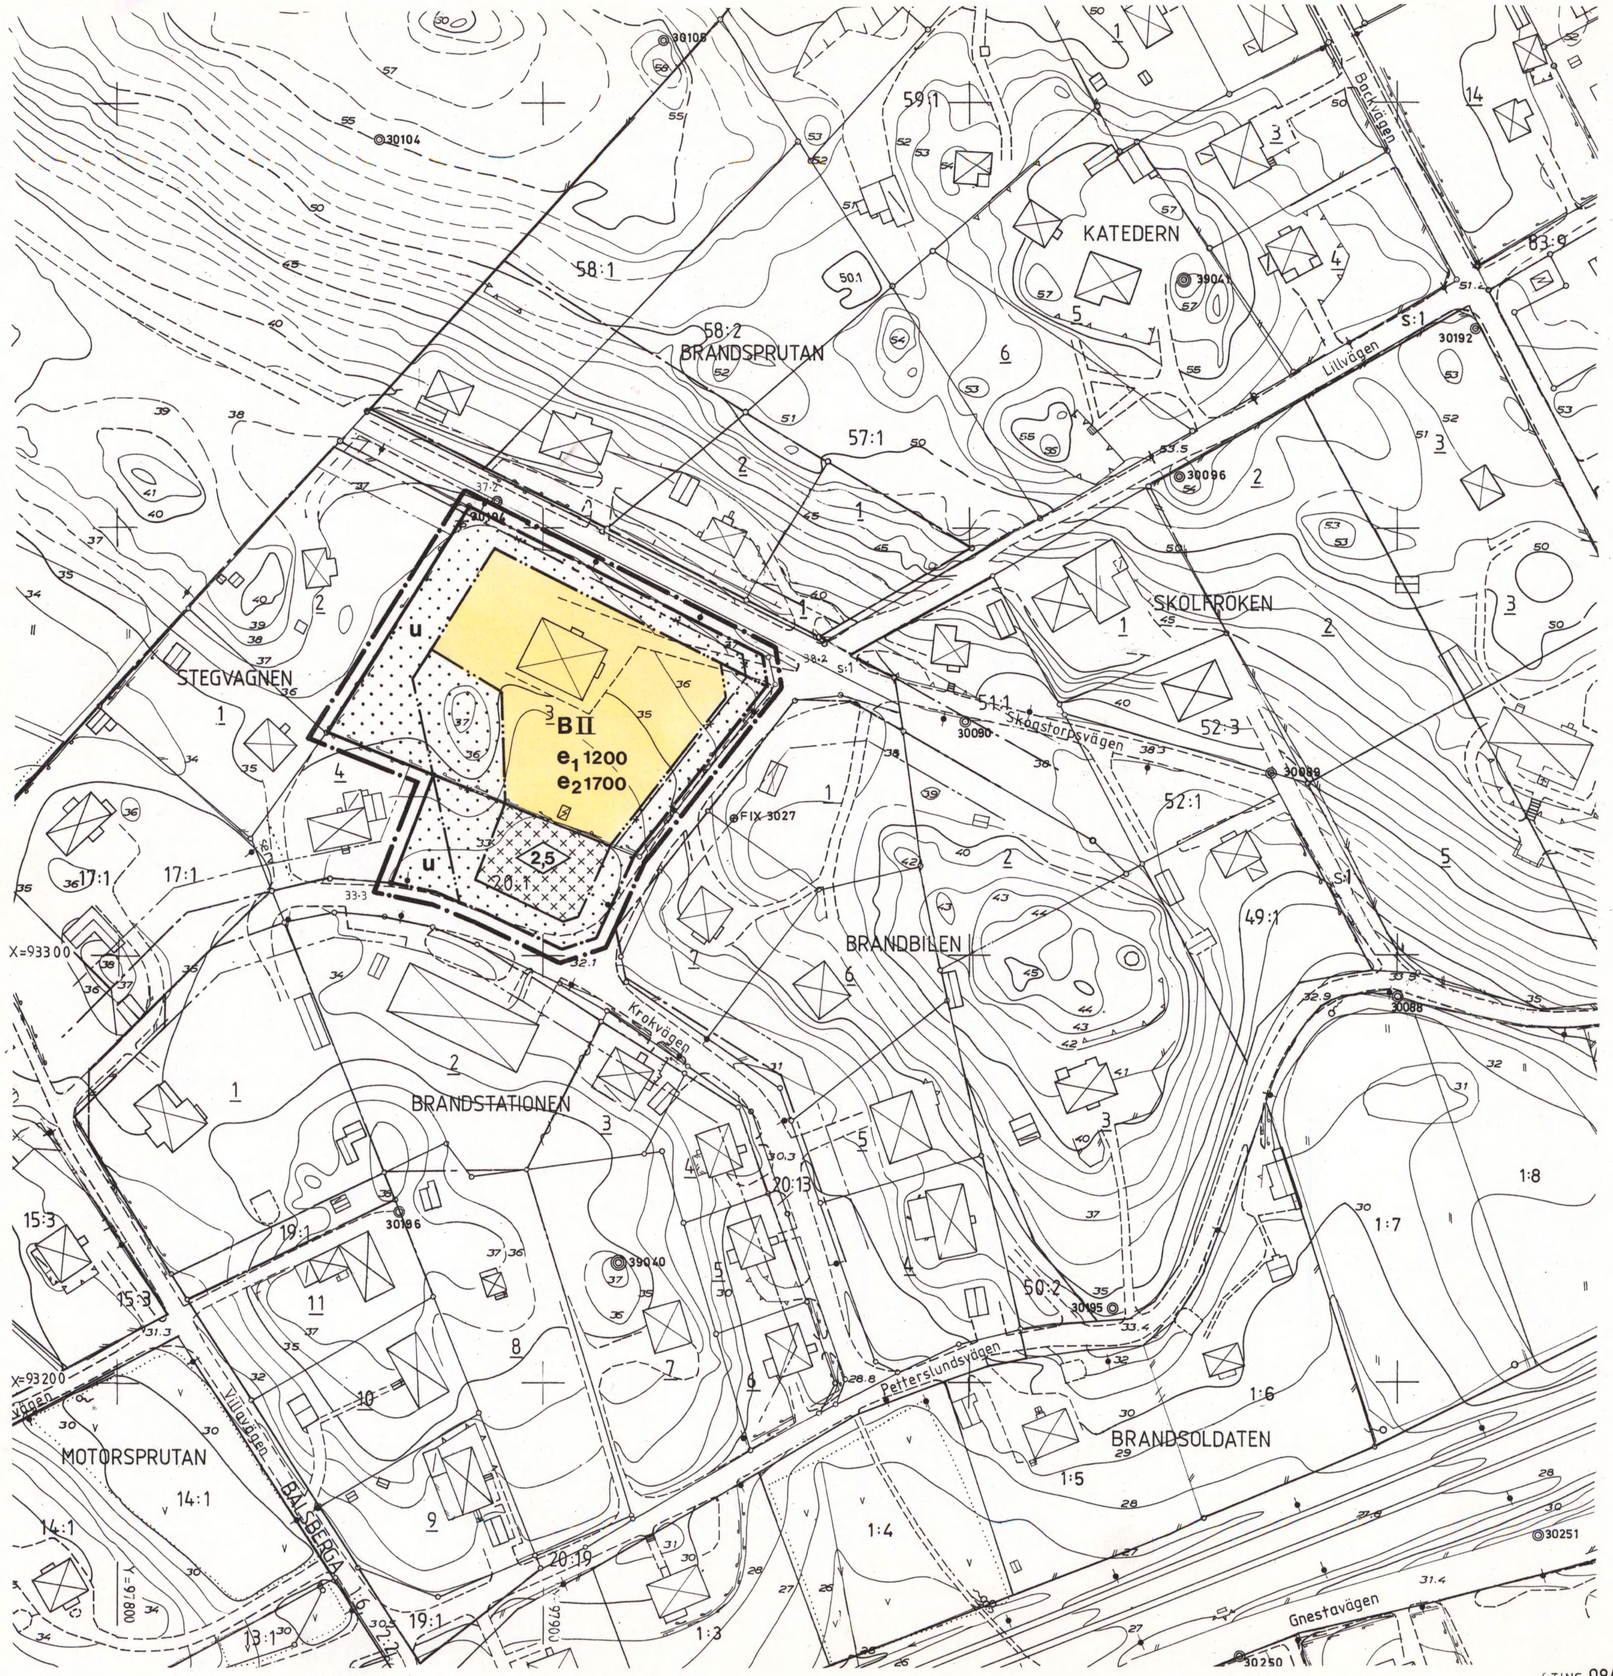

Detaljplan för del av kvarteret

STEGVAGNEN m m

vid Skogstorpsvägen
inom VÅRDINGE i
SÖDERTÄLJE

Upprättad på stadsarkitektkontoret i Södertälje 1989-06-28

Lars Thylén
Stadsarkitekt

Erik Bengtsson
Planarkitekt

Bengt Linaskog
Stadsplaneingenjör

GRUNDKARTANS BETECKNINGAR

- Gällande användningsgräns
- Gällande egenskapsgräns
- Fastighetsgräns
- Byggnader med takkontur
- Väg
- Slänt
- Staket
- Mur
- Häck
- 00.0 Avvägd höjd
- 47 46 45 Höjdkurvor
- 1 Registernummer för fastighet med kvartersnamn
- 1:1 Registernummer för fastighet med traktnamn

Mätklass II
Koord. system Södertälje lokala
Höjdsystem Södertälje höjdsystem 1900

Grundkarta med fastighetsredovisning upprättad 1989-04-25

Rolf Skoglund
Stadsingenjör

PLANKARTA

GRÄNSBETECKNINGAR

- Linje på kartan ritad tre mm utanför planområdets gräns
- Användningsgräns
- Egenskapsgräns
- Gällande användningsgräns avsedd att behållas
- Gällande användningsgräns avsedd att utgå

PLANBESTÄMMELSER

Där beteckning saknas gäller bestämmelsen inom hela planområdet
Endast angiven användning och utformning är tillåten

MARKANVÄNDNING
Kvartersmark

- **B** Bostäder

UTNYTTJANDEGRAD

- e_1 Största byggnadsarea i m^2
- e_2 Största bruttoarea i m^2

BEGRÄNSNING AV MARKENS BEBYGGANDE

- Marken får inte bebyggas
- Marken får endast bebyggas med uthus/garage och transformatorstation
- **u** Marken skall vara tillgänglig för allmänna underjordiska ledningar

UTFORMNING

- 0,0 Högsta byggnadshöjd i meter
- II Högsta antal våningar

ADMINISTRATIV BESTÄMMELSE

För planområdet är genomförandetiden fem år räknat från och med dagen efter planen har vunnit laga kraft

ANTAGEN AV KOMMUNFULLMÄKTIGE
1989-10-30 § 406
PLANEN HAR VUNNIT LAGA KRAFT
1989-11-28
På tjänstens vägnar
Erik Bengtsson
Erik Bengtsson

Skala 1:1000
10 0 50 100 m

88/53

STING 98/88

0181K-P 950 B