


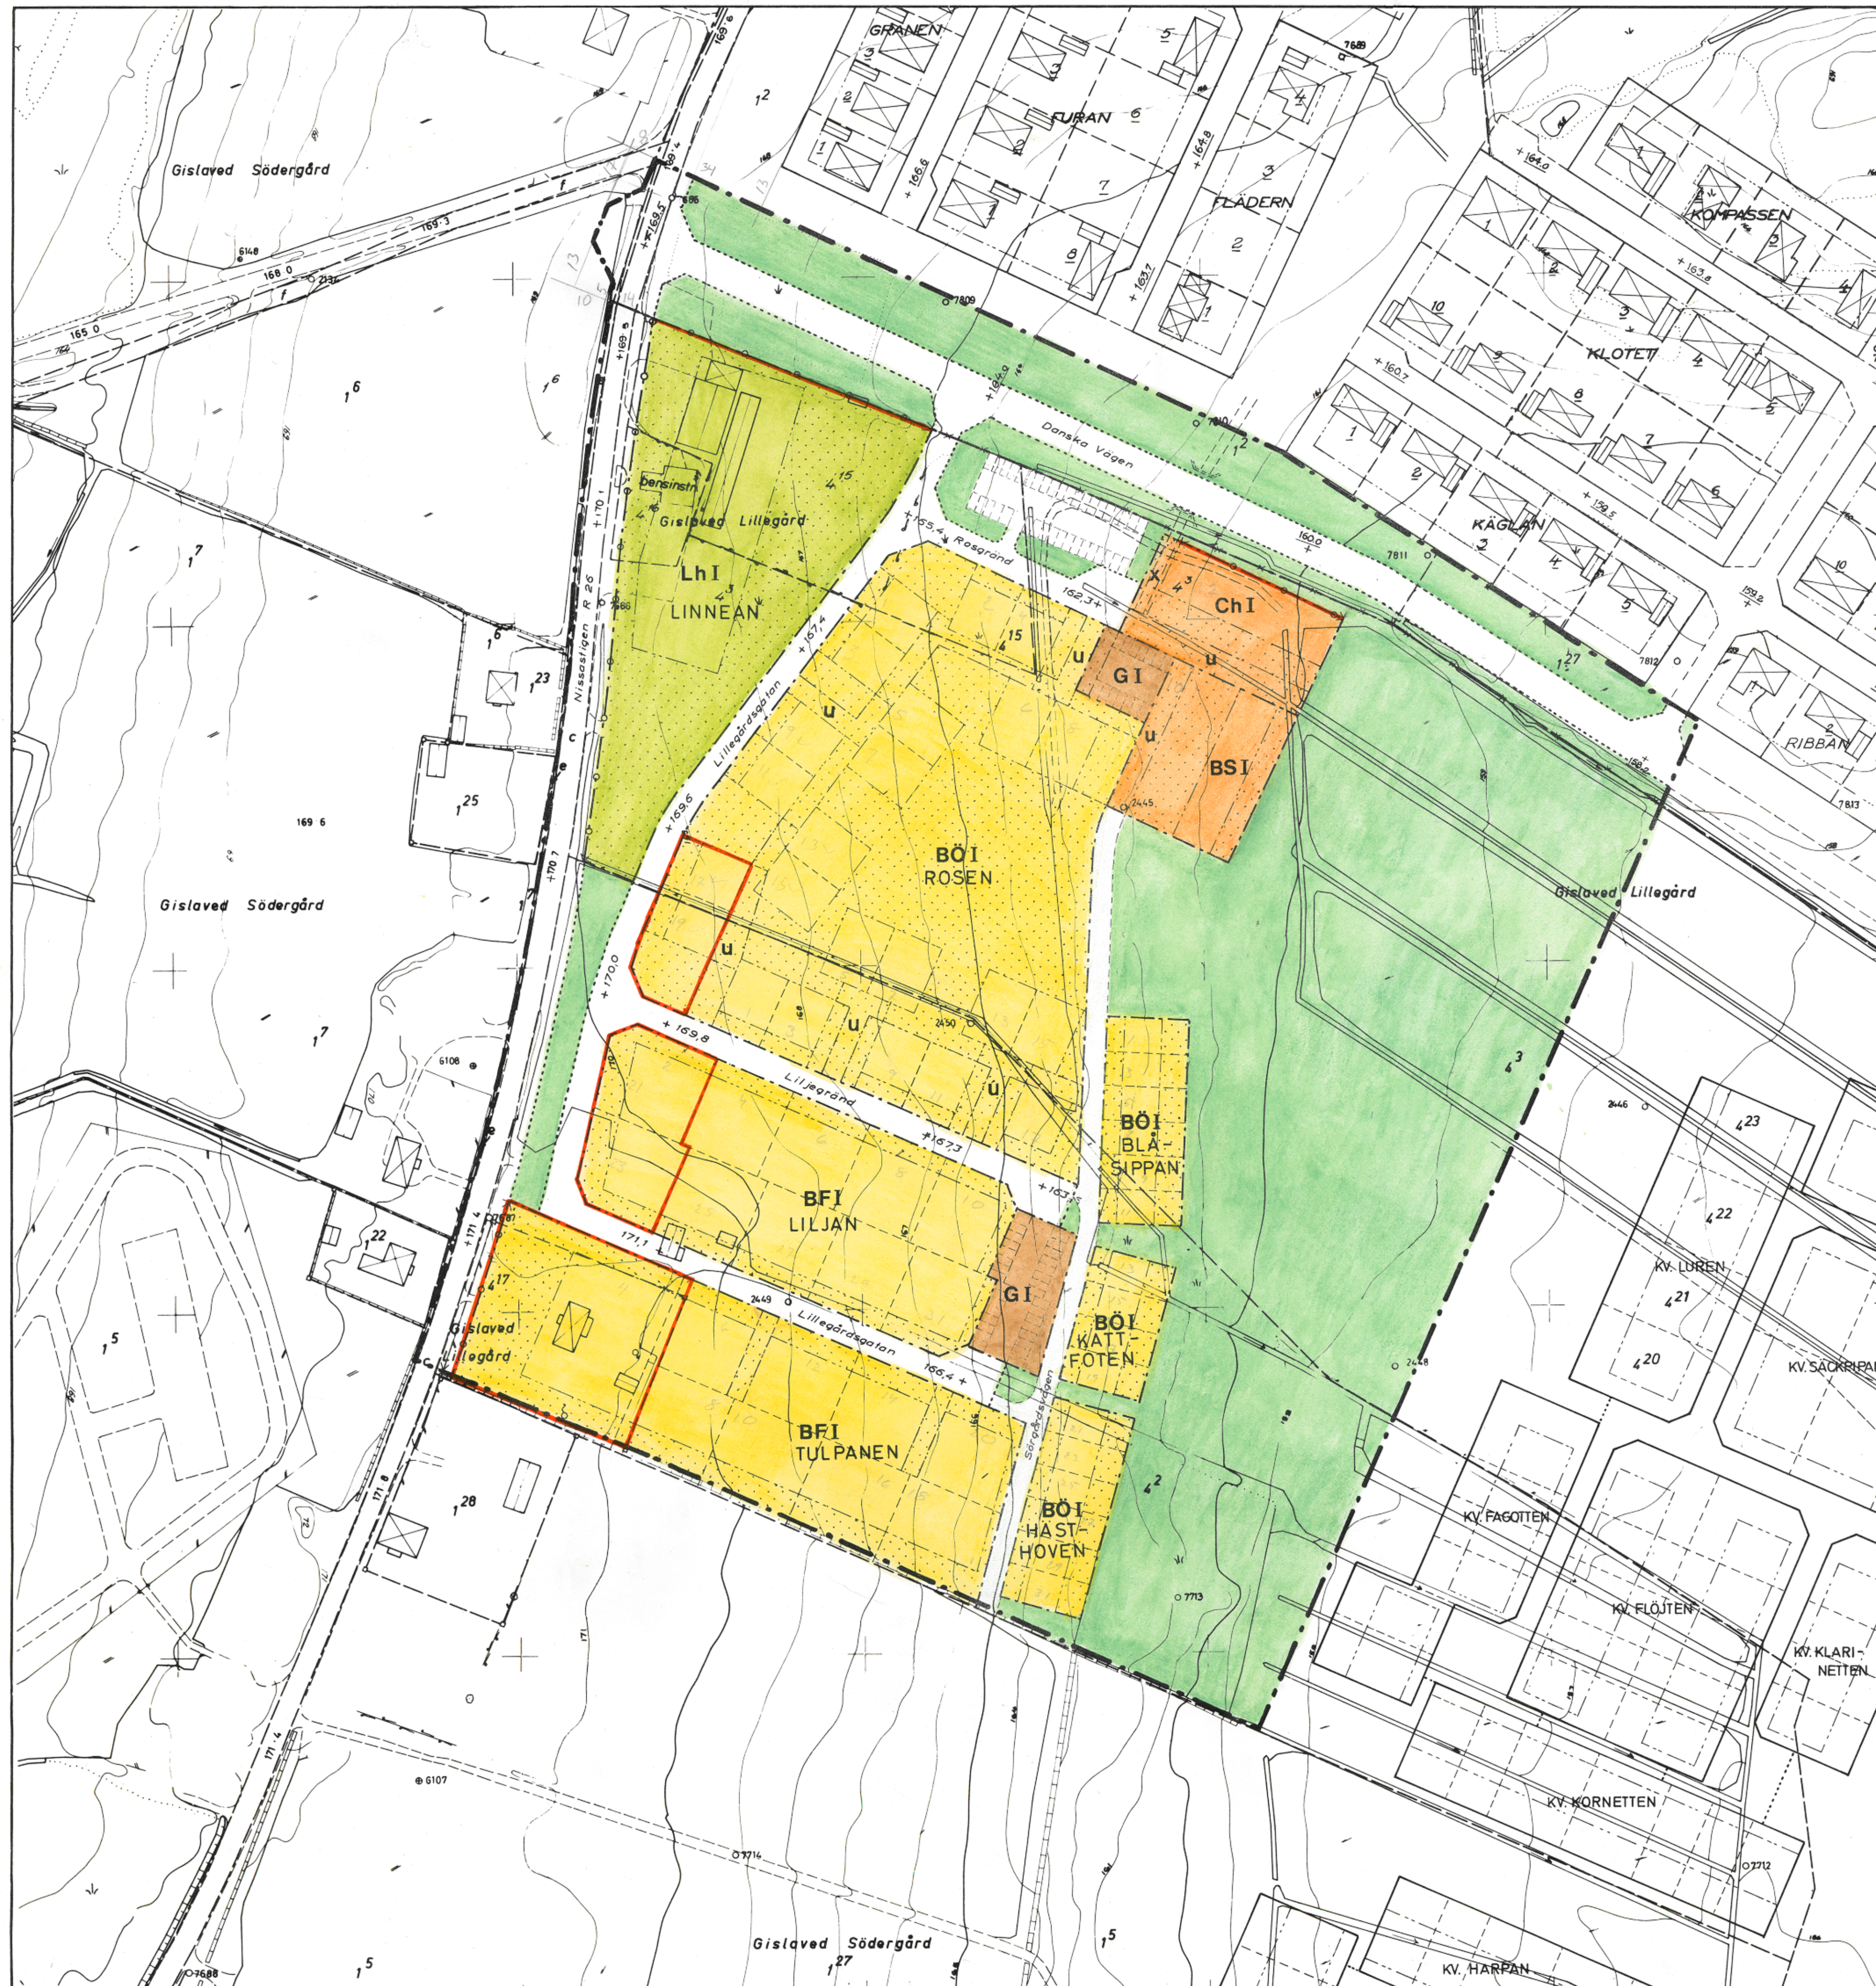

FÖRSLAG TILL ÄNDRING OCH UTVIDGNING AV STADSPLANEN FÖR DEL AV SÖDERGÅRDSOMRÅDET etapp II

I GISLAVEDS KOMMUN
JÖNKÖPINGS LÄN


UPPRÄTTAT I SEPTEMBER 1972

Per Rudenstam

PER RUDENSTAM
ARKITEKT SAR

Per Rudenstam

Antaget av kommunfullmäktige
i Gislaveds kommun den 31/10 1972, s. 129
betyg: *Enkelt*

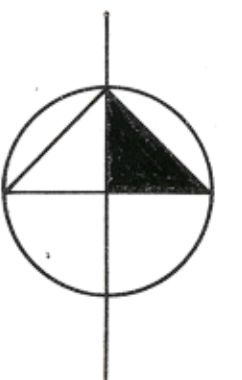

BETECKNINGAR:

GRUNDKARTAN

- FASTIGHETSGRÄNS
- VÄG MED RESP. UTAN SIDOUTRYMME
- BOSTADSHUS RESP. UTHUS
- DIKE
- STENMUR
- HÄCK
- POLYGONPUNKT
- PUNKT I RUTNÄT
- NUMMER PÅ RÄTSLIGT BESTÄENDE TOMT
- JORDREGISTERNUMMER PÅ FASTIGHET

STADSPLANEN

- STADSPLANEGRÄNS
- GÄLLANDE OMRÄDESGRÄNS
- KVARTERS- ELLER ANNAN OMRÄDESGRÄNS
- BESTÄMMELSEGRÄNS
- GRÄNSLINJER EJ AVSEDDA ATT FASTSTÄLLAS
- SÄRSKILD BESTÄMMELSEGRÄNS
- ALLMÄN PLATS: GATA ELLER TORG
- ALLMÄN PLATS: PARK ELLER PLANTERING
- OMRÅDE FÖR BOSTADSÄNDAMÅL: FRISTÄENDE HUS
- OMRÅDE FÖR BOSTADSÄNDAMÅL: SAMMANBYGGDA HUS
- OMRÅDE FÖR BOSTADSÄNDAMÅL: FRISTÄENDE ELLER KOPPLADE HUS
- OMRÅDE FÖR CENTRUMBEBYGGELSE
- OMRÅDE FÖR GARAGEÄNDAMÅL
- OMRÅDE FÖR HANDELSTRÄDGÅRDSÄNDAMÅL
- MARK SOM ICKE FÅR BEBYGGAS
- GÄLLANDE GATUHÖJD
- GATUHÖJD
- ANTAL VÄNINGAR
- MARK TILLGÄNGLIG FÖR UNDERJORDISKA LEDNINGAR
- MARK TILLGÄNGLIG FÖR ALLMÄN GÅNGTRAFIK
- I LÄNSSTYRELSENS BESLUT ANGIVEN LINJE

GRUNDKARTAN HAR UPPRÄTTATS Å FOTOGRAFMETRISK VÄG AV INGENJÖRSFIRMAN
VIK AB GÖTEBORG SAMT GENOM KOMPLETTERANDE NYRÄTNINGAR AV
GISLAVEDS KOMMUNS TEKNISKA KONTOR ÅR 1972.

SKALA 1:1000
10 5 0 10 20 30 40 50 100 M

*In 1973 den 26 juni blev det på
den här karta återgivna förslag till ändring
och utvidgning av stadsplan fastställt
av länsstyrelsen i Jönköpings län. (Bete-
undantag se länsstyrelsens beslut)
Jönköping den 19 september 1973.
Karl-Erik Linder*