



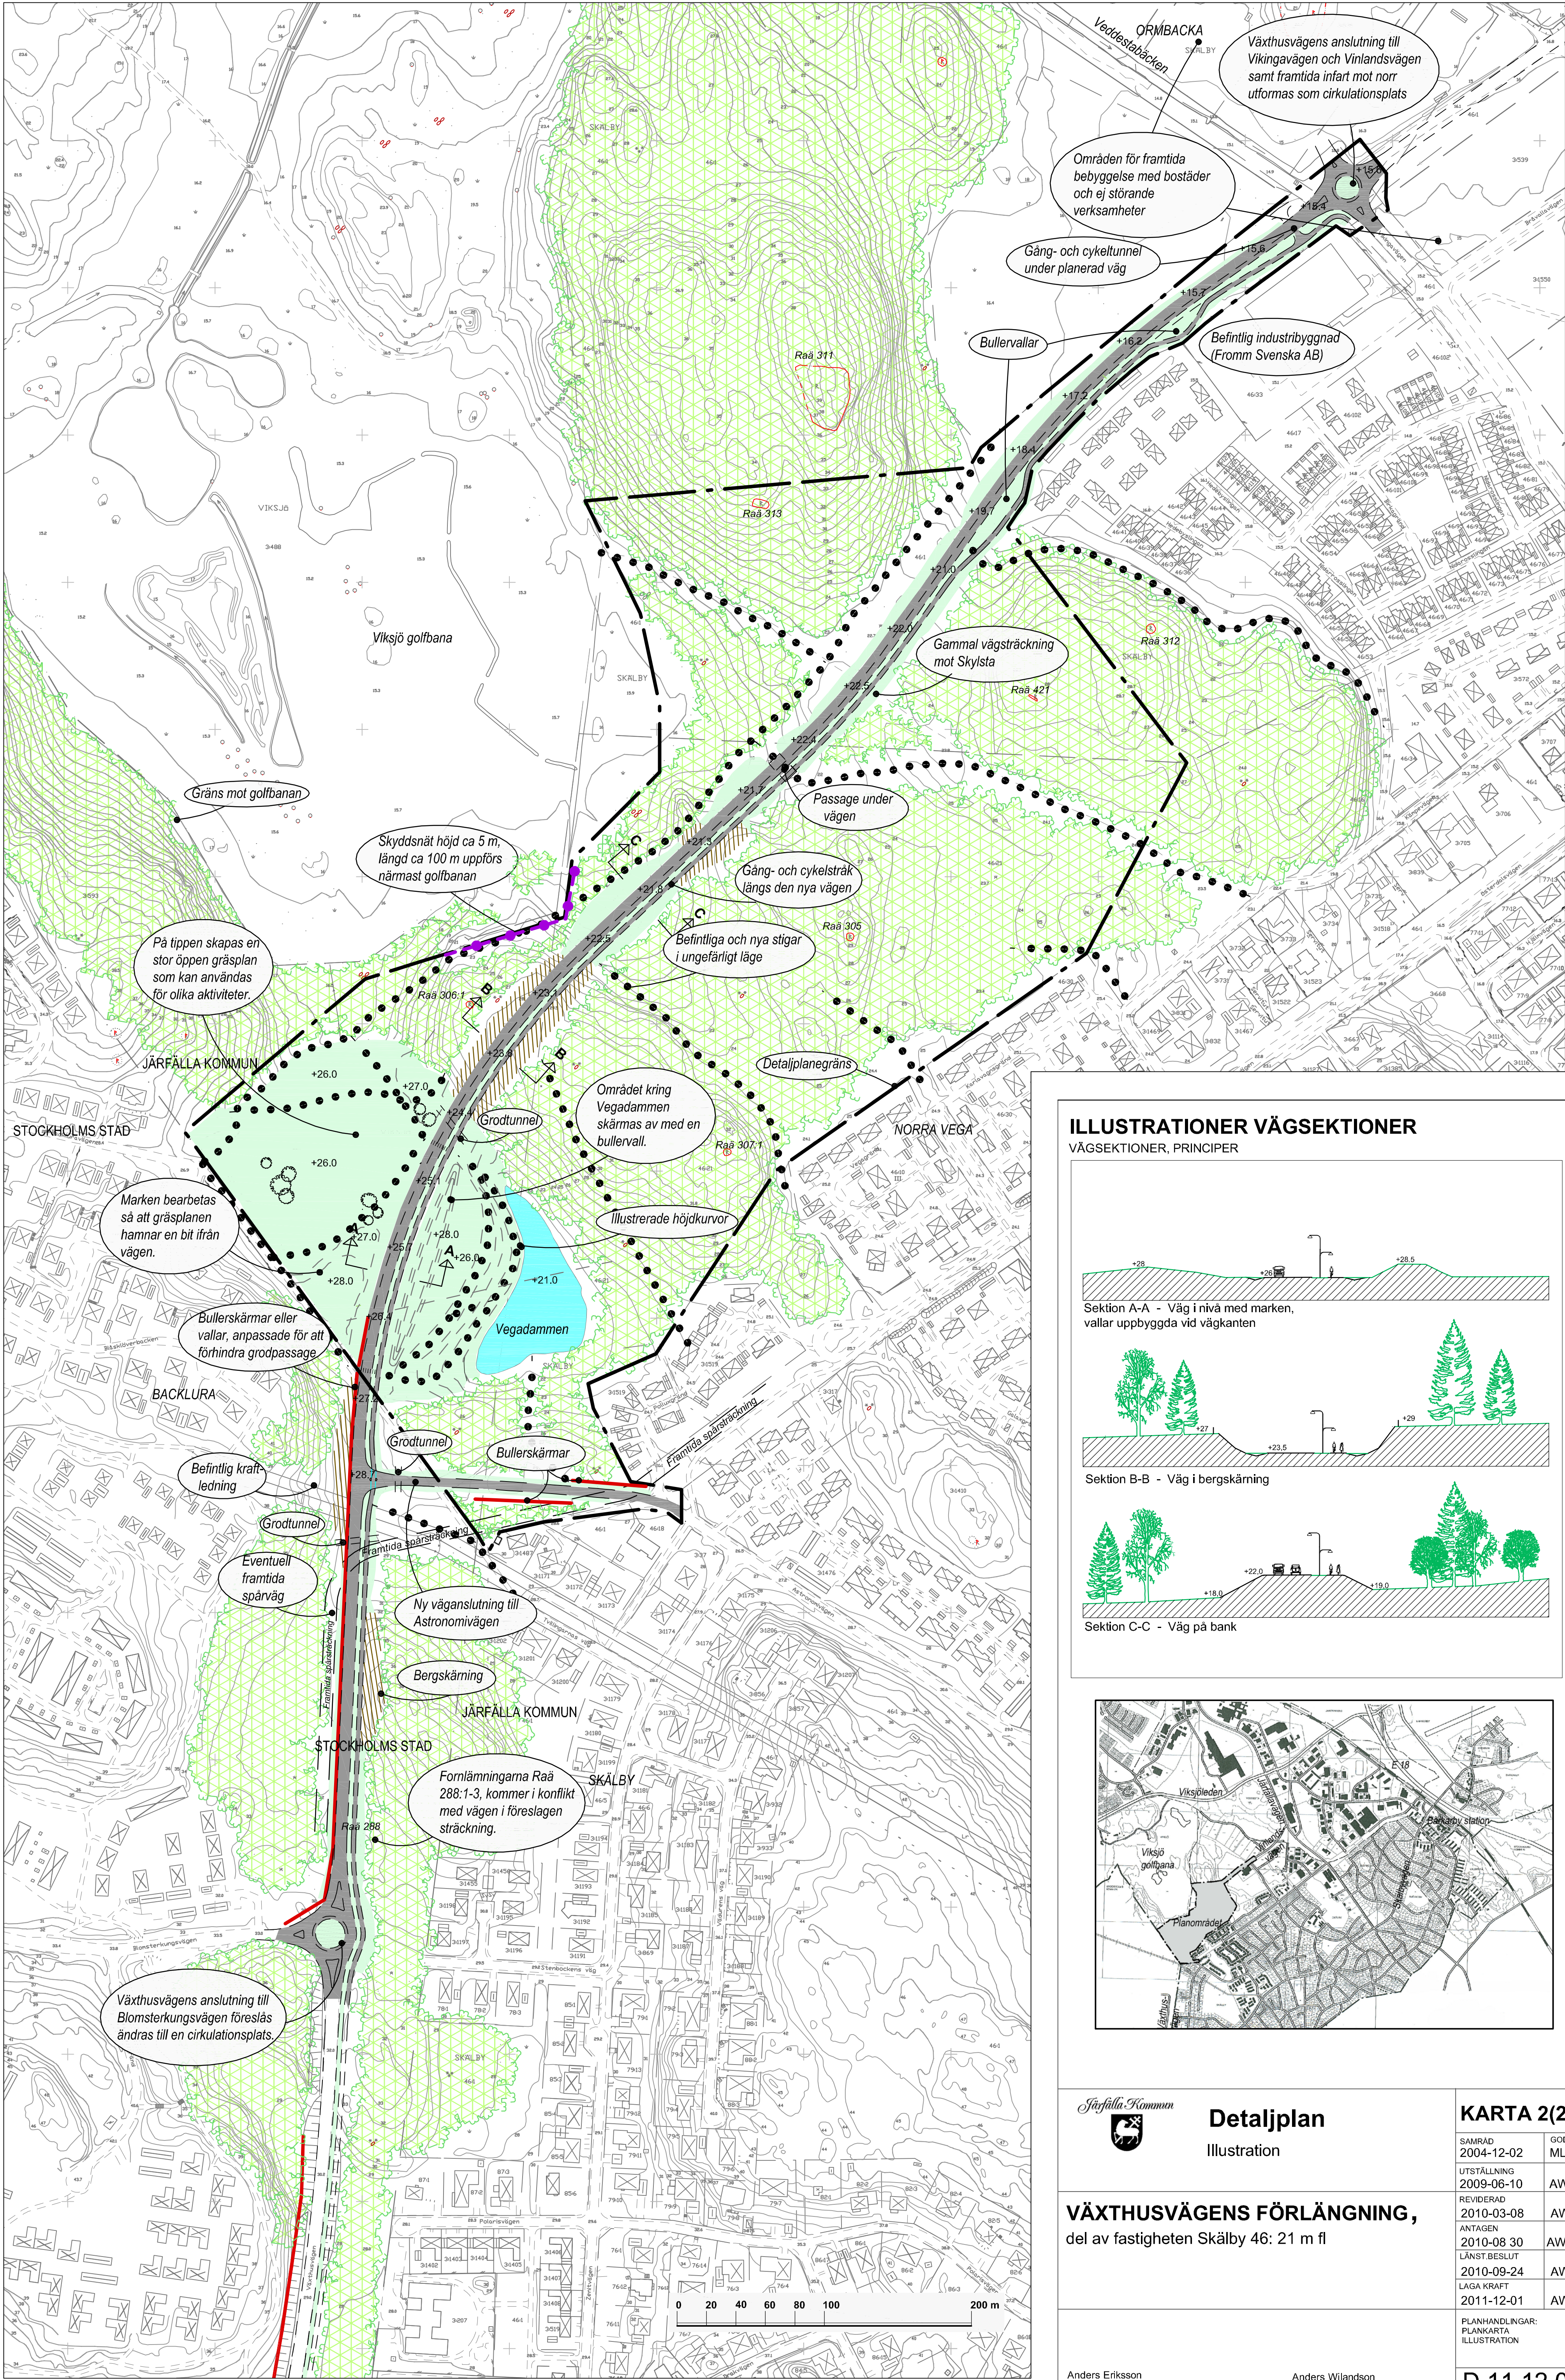

ILLUSTRATIONER VÄGSEKTIONER

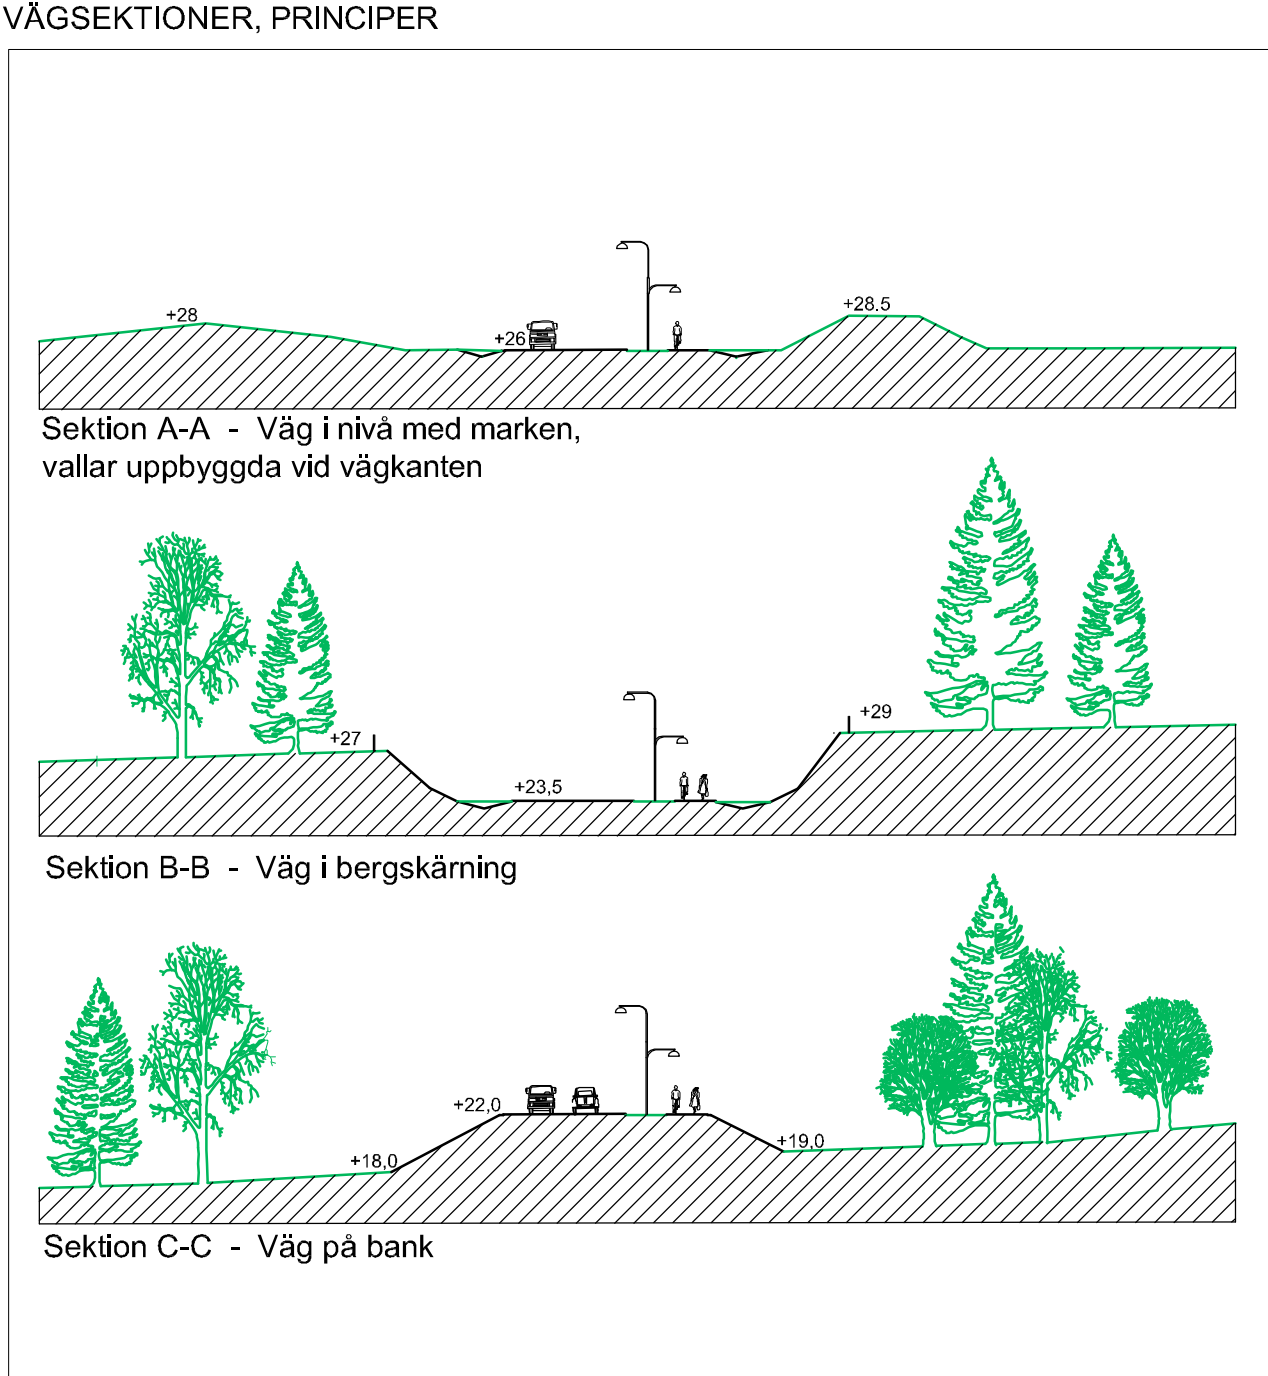

Storby Kommun 		Detaljplan		KARTA 2(2)	
		Illustration		SAMRAD 2004-12-02	
				UTSTÄLLNING 2009-06-10	
				REVIDERAD 2010-03-08	
				ANTAGEN 2010-08 30	
				LÄNST.BESLUT 2010-09-24	
				LAGA KRAFT 2011-12-01	
				PLANHANDLINGAR: PLANKARTA ILLUSTRATION	
				D 11 12 01	