

Förslag till
ändring av stadsplanen
för del av

FRÖSÖN
I ÖSTERSUND

(kv. Gubbåkern mm)

upprättat av stadsarkitektkontoret i Östersunds kommun
i juli 1976

STADSPLANEKARTA

Östersund den 13 juli 1976

Bo Larsson
Bo Larsson
Stadsarkitekt

Kjell-Ove Eskilsson
Kjell-Ove Eskilsson
Planarkitekt



Fastställt genom länsstyrelsens be-
slut denna dag, betygar.
Östersund 21.8.1979
Sigfrid Hansson

Reviderat den 8 februari 1977

Bo Larsson
Bo Larsson
Stadsarkitekt

Kjell-Ove Eskilsson
Kjell-Ove Eskilsson
Planarkitekt

Tillhör kommunfullmäktiges i Östersund
beslut den 20.10.1977 § 236 betygar
Kjell-Ove Eskilsson
Kommunfullmäktiges sekreterare

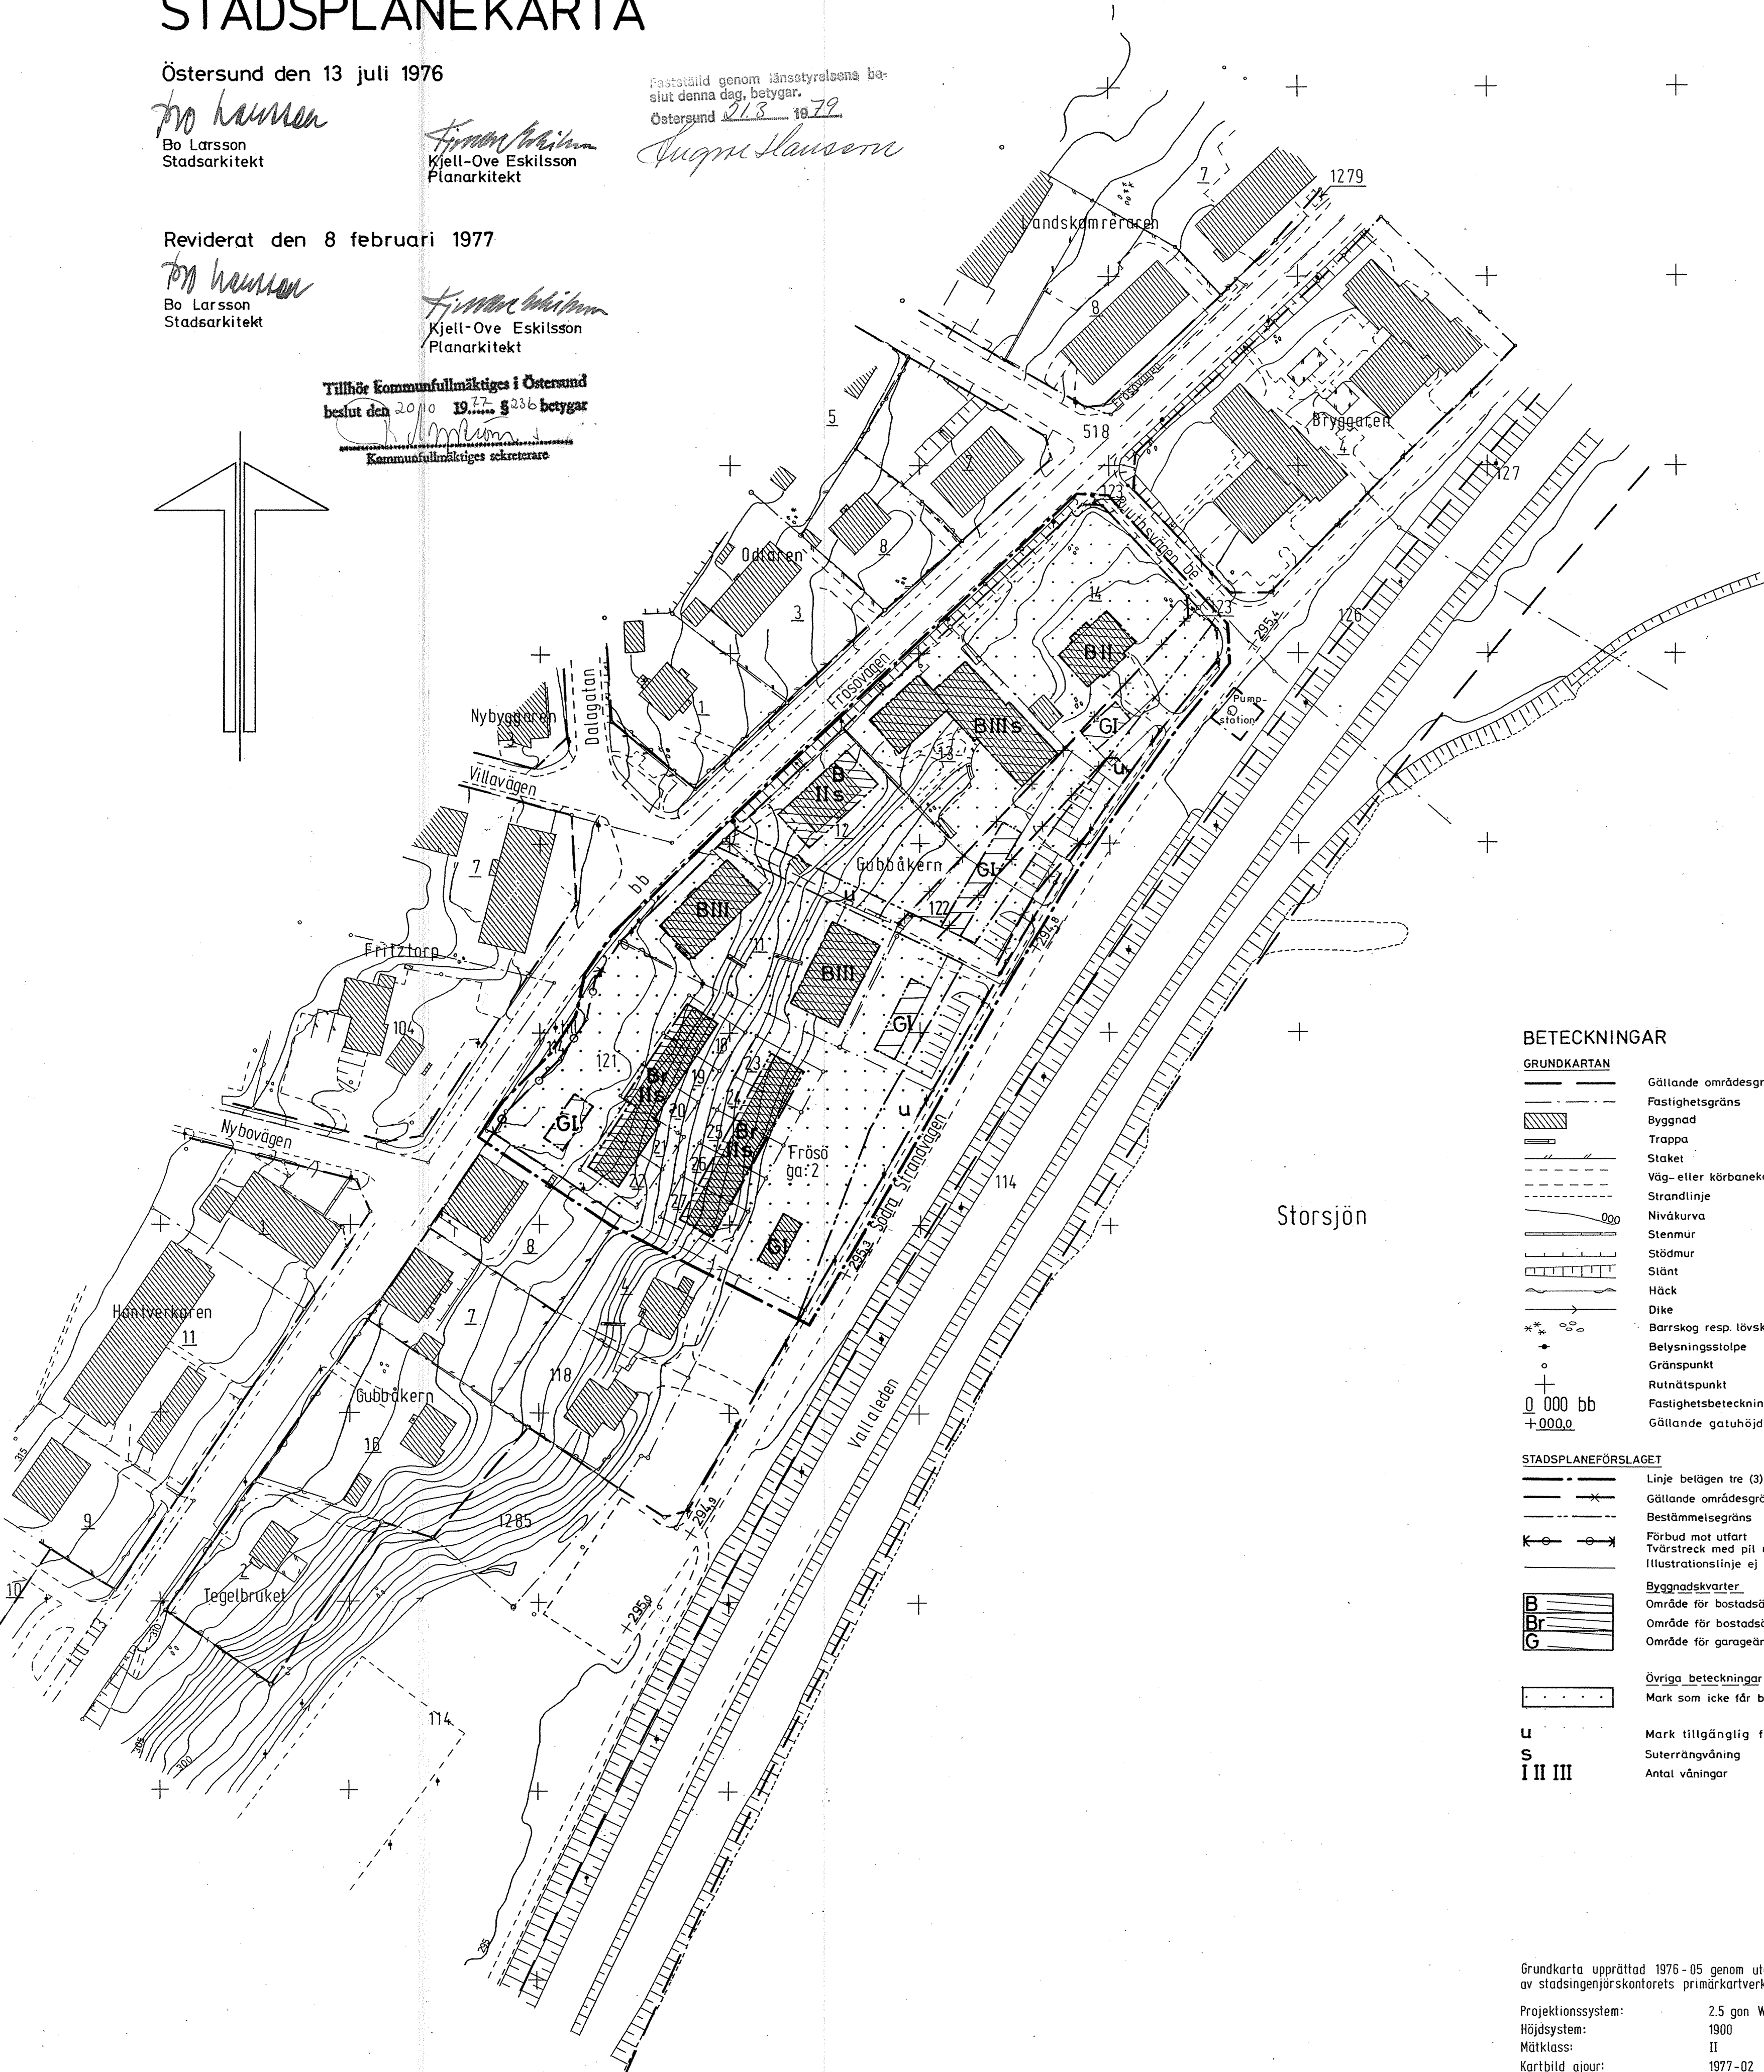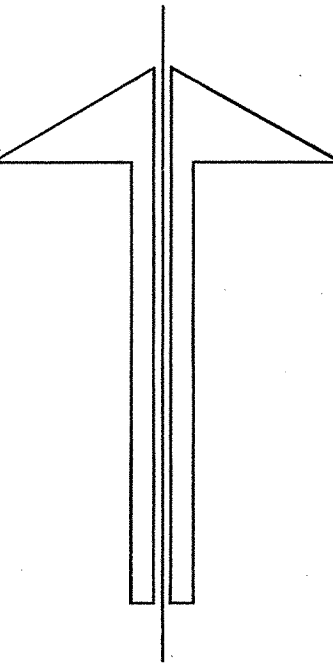

BETECKNINGAR

GRUNDKARTAN

- Gällande områdesgräns
- Fastighetsgräns
- Byggnad
- Trappa
- Staket
- Väg- eller körbänk
- Strandlinje
- Nivåkurva
- Stenmur
- Stödmur
- Stänt
- Häck
- Dike
- Barrskog resp. lövskog
- Belysningsstolpe
- Gränspunkt
- Rutnätpunkt
- Fastighetsbeteckningar
- Gällande gatuhöjd

STADSPLANEFÖRSLAGET

- Linje betägen tre (3) meter utanför det område som förslaget avser
- Gällande områdesgräns avsedd att bibehållas resp. avsedd att utgå
- Bestämelsegräns
- Förbud mot utfart
- Tvärsnitt med pil markerar förbudets slut
- Illustrationslinje ej avsedd att fastställas
- Byggnadskvarter
- Område för bostadsändamål
- Område för bostadsändamål, radhus
- Område för garageändamål
- Övriga beteckningar
- Mark som icke får bebyggas
- u
- s
- I II III
- Mark tillgänglig för underjordiska ledningar
- Suterrängvåning
- Antal våningar

Grundkarta upprättad 1976-05 genom utdrag
av stadsingenjörskontorets primärkartverk (L 184/75)

Projektionssystem: 2.5 gon W 1938
Höjdsystem: 1900
Måtklass: II
Kartbild ajour: 1977-02
Fastighetsredovisning ajour: 1977-02-11 (L 202/76)

Byggnader karterade fotogrammetriskt, utom byggnader på Gubbåkern 18-27 och stg 121

Olof Rosenius
Olof Rosenius
Stadsingenjör

