


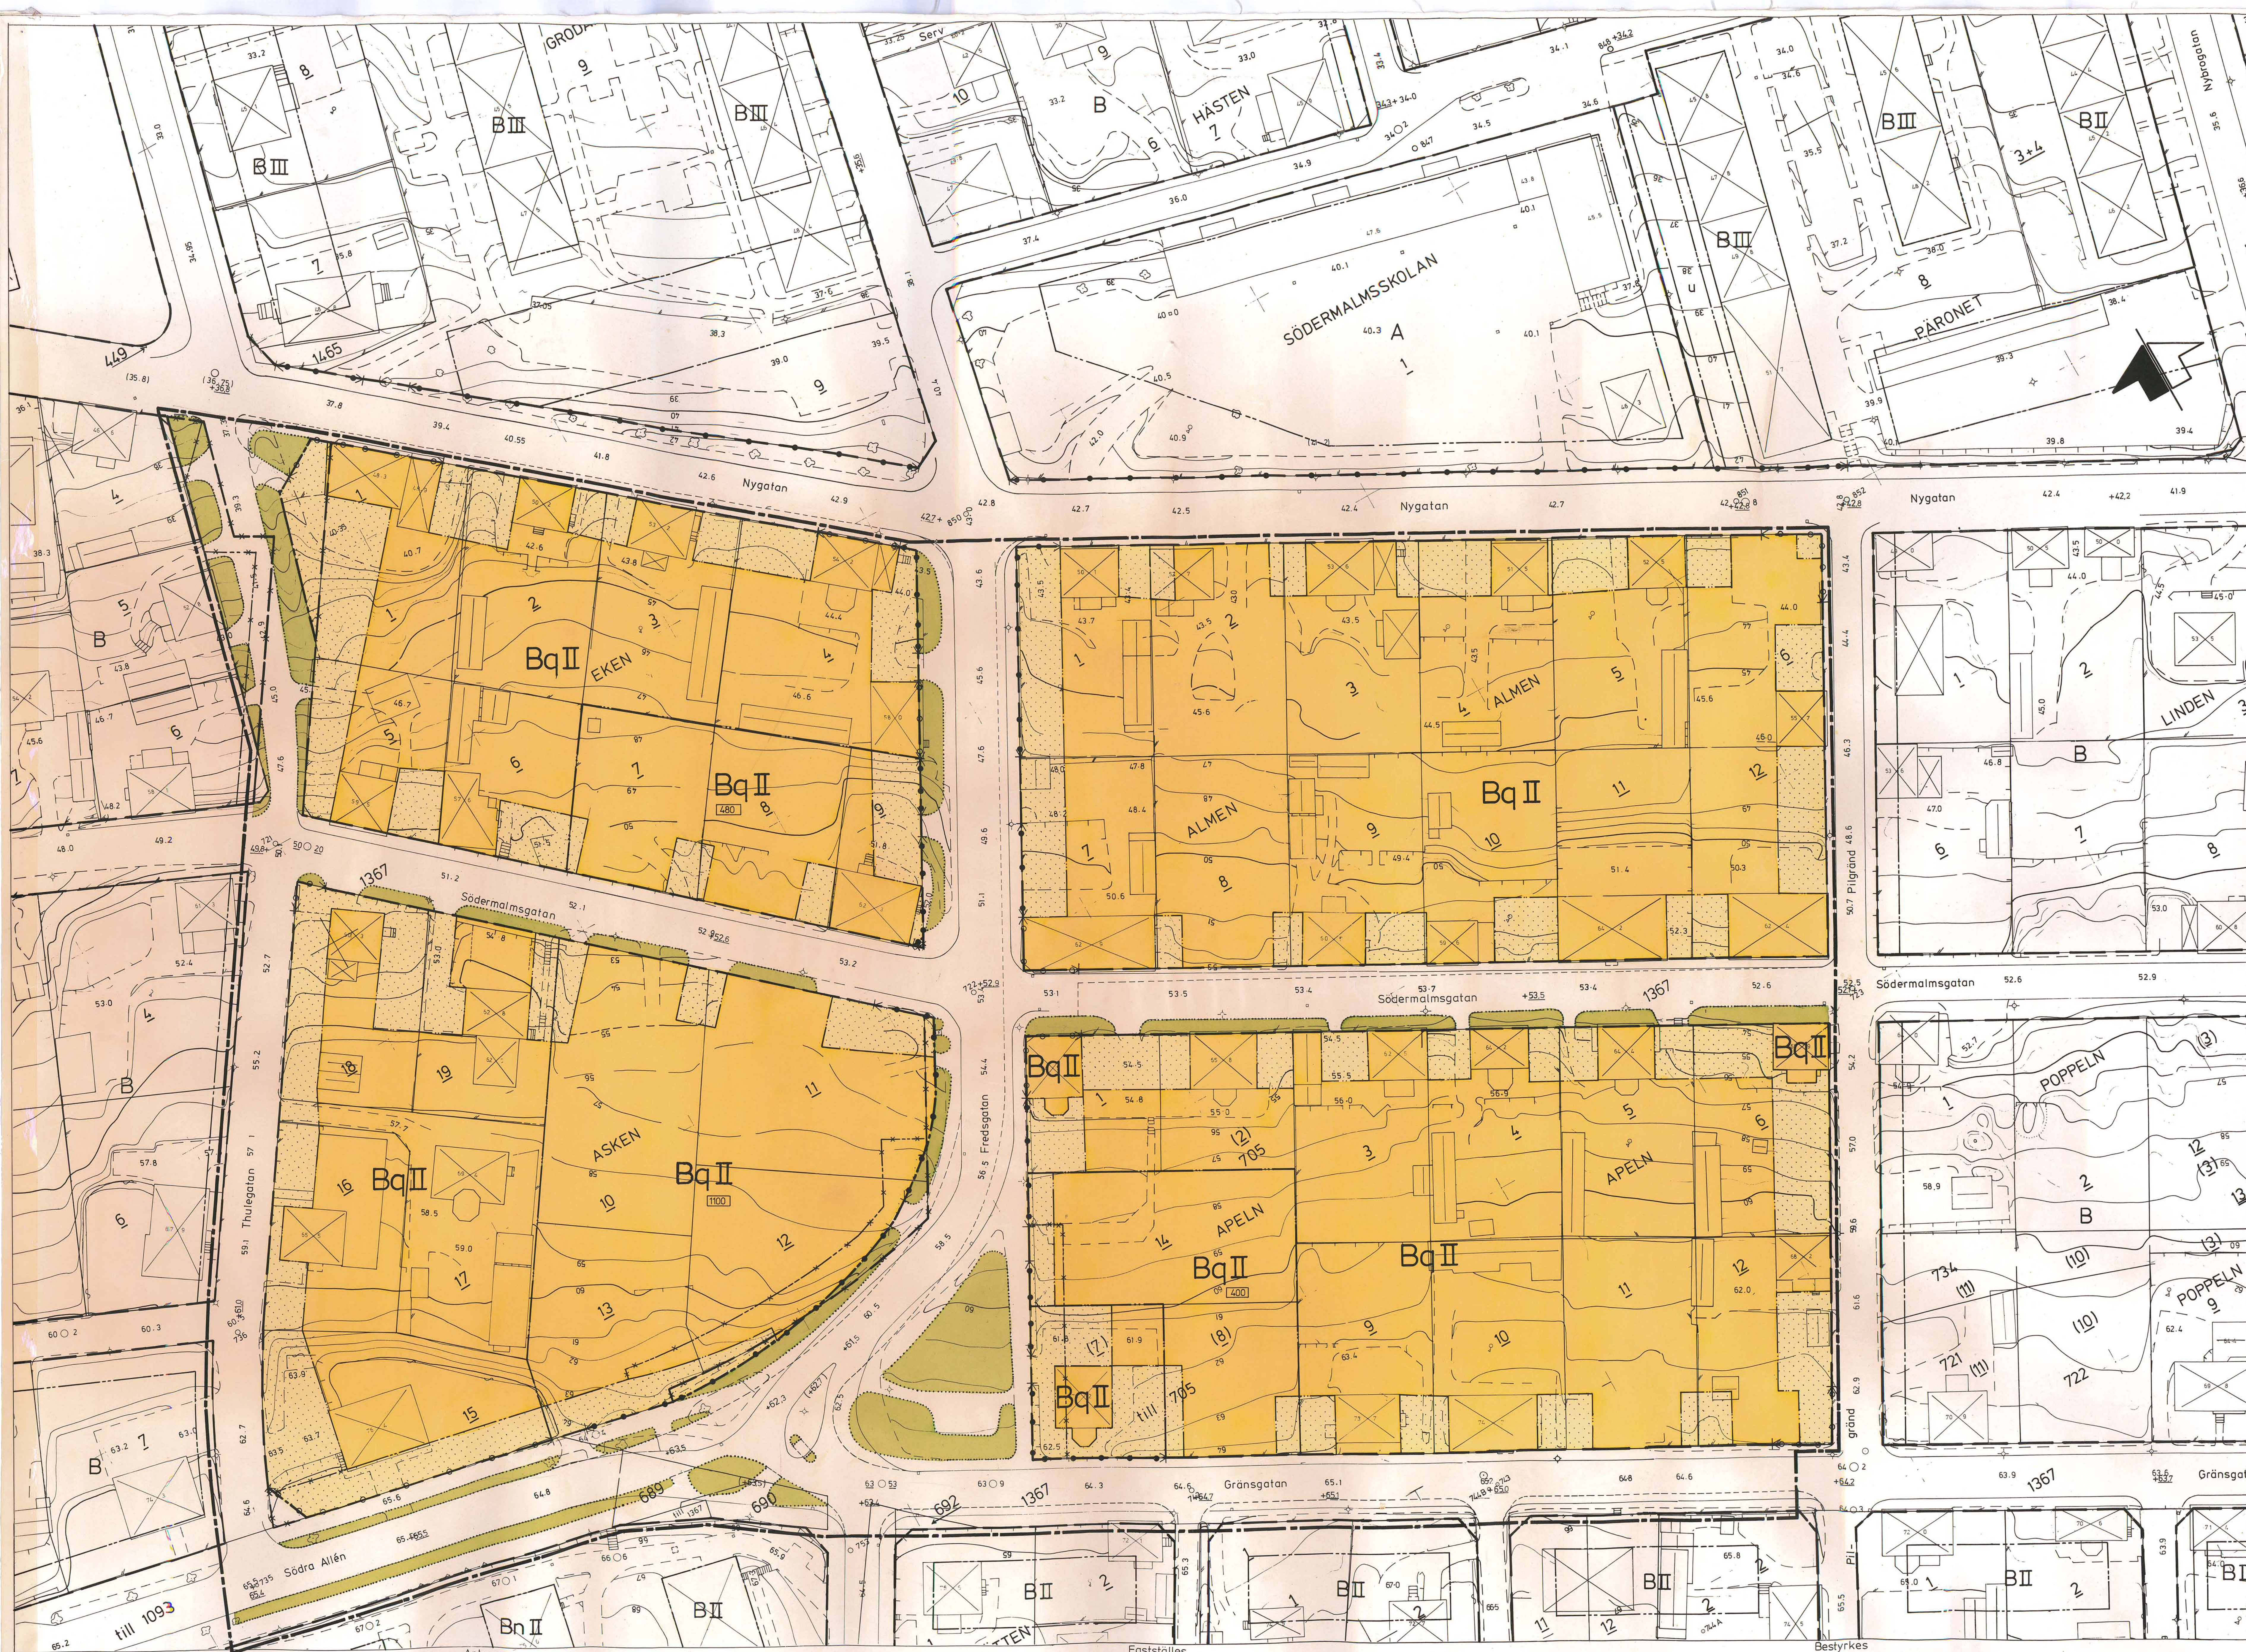

BETECKNINGAR

Grundskarta

- Fasthetsgräns
- Bostadshus resp uthus
- Staket
- Häck
- Säddmur
- Slätt
- Väg
- Träd
- Flaggstäng resp lyktstolpe
- Brunnslock resp polygonpunkt
- Brunn
- Nivåkurvor
- Avvägd gathöjd
- Nummer på rättsligt bestående tomt
- Stadsplannummer
- Kvarternamn
- Ruttningspunkt

Stadsplanekarta

Gränsbeteckningar

- Stadsplanegräns belägen tre (3) mm utanför det område som förslaget avser
- Gällande områdesgräns avsedd att behållas
- Gällande bestämmelsegräns avsedd att behållas
- Gällande områdesgräns avsedd att utgå
- Gällande bestämmelsegräns avsedd att utgå
- Kvarter eller annan områdesgräns
- Bestämmelsegräns
- Uttartsförbud med resp utan stängelskyddighet
- Gränssinjer ej avsedda att fastställas

Områdesbeteckningar

Allmän plats

- Gata eller trottoar
- Park eller plantering

Byggnadskvartier

- Bq Område för bostadsändamål i kulturhistoriskt värdefull miljö

Övriga beteckningar

- Mark som icke får byggas
- Gällande gathöjd
- Gällande gathöjd avsedd att utgå
- Gathöjd
- Antal våningar
- Byggnadsarea

Grundskarta är upprättad på stadsingenjörskontoret år 1973-1974 genom fotogrammetrisk mätning. Måttavskala 1:1000. Lokalt Sundsvall koordinatsystem. Lokalt system Sundsvall 0 gån inom kommunalt fasthetsregisterområde Sundsvall 1979-10-26.

INGEMAR RÖSBLAD
stadsingenjör

Kv ASKEN m fl
SÖDERMALM, SUNDSVALLS KOMMUN
FÖRSLAG TILL ÄNDRING AV STADSPLAN
UPPRÄTTAT PÅ STADSBYGGNADSKONTORET 1979-10-16
ändrat 1980-04-14

Kjell Hansson
planchef

Boel Ahlström
planarkitekt