


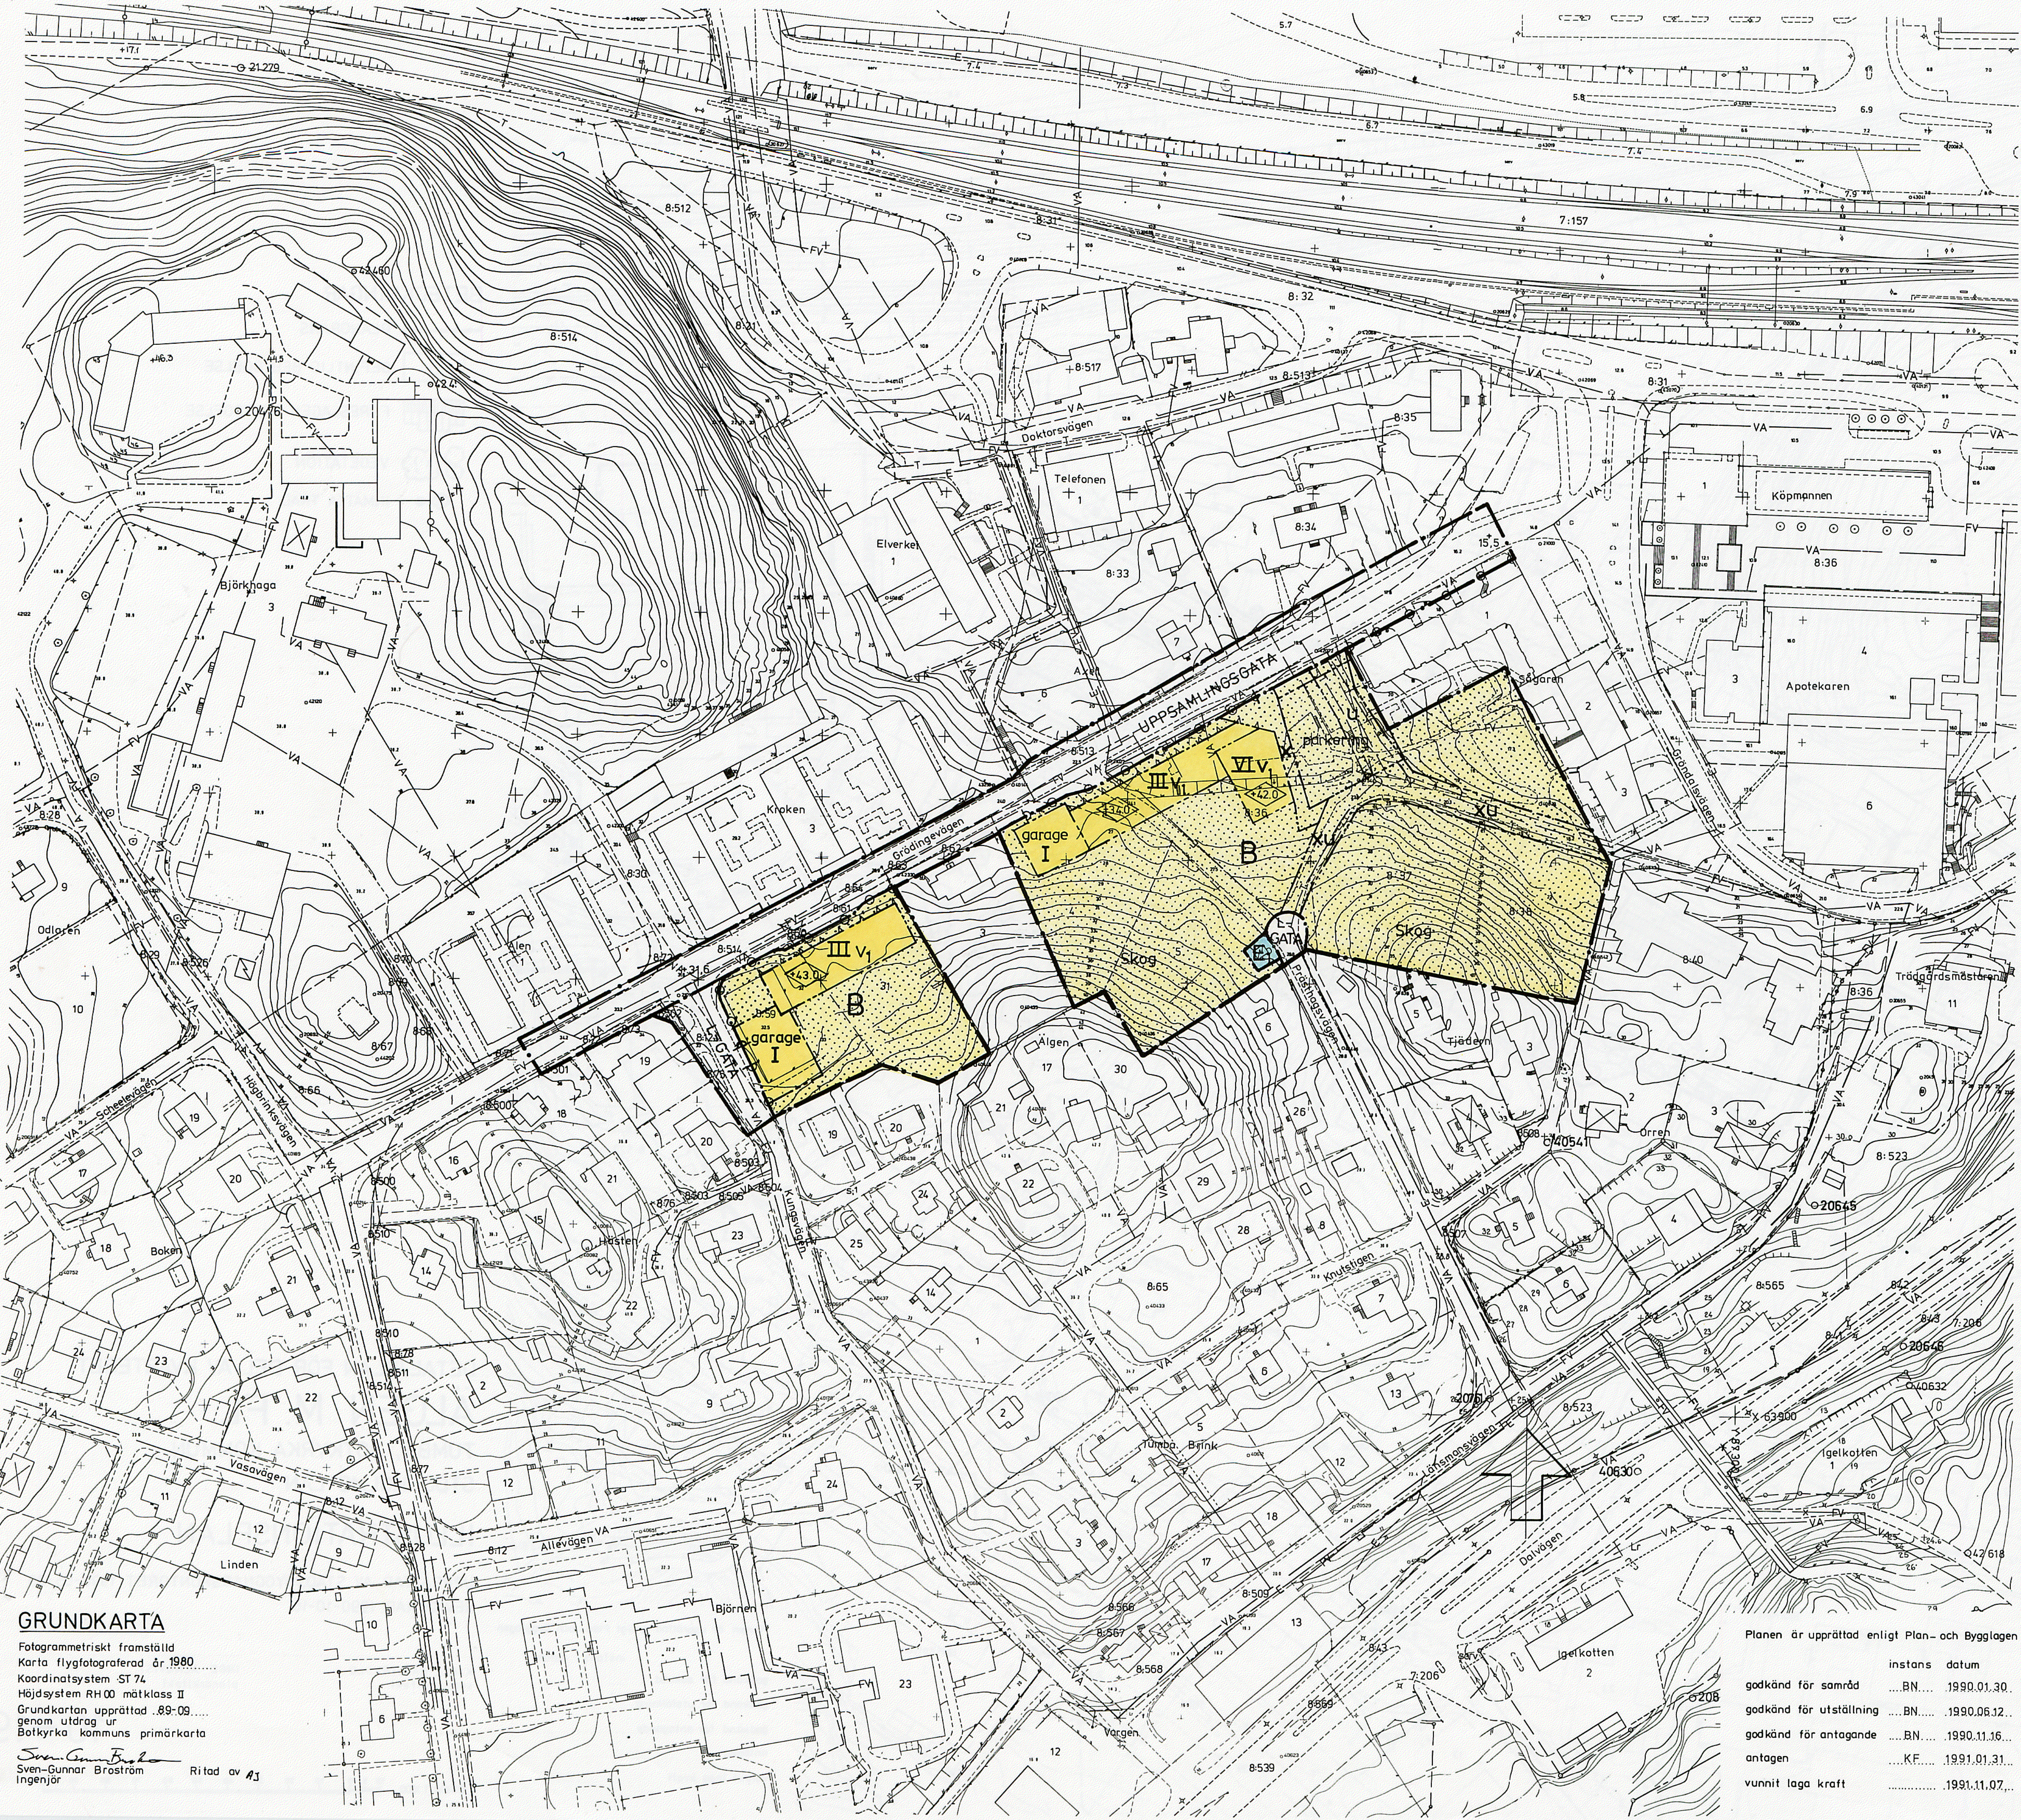

GRUNDKARTA
Fotogrammetriskt framställd
Karta flygfotograferad år 1980
Koordinatsystem ST 74
Höjdsystem RH 00 mätclass II
Grundkartan upprättad .89.09
genom utdrag ur
Botkyrka kommuns primärkarta
Sven Gunnar Bråte
Ritad av A1

PLANBESTÄMMELSER
Följande gäller inom områden med nedanstående beteckningar. Där beteckning saknas gäller bestämmelsen inom hela planområdet. Endast angiven användning och utformning är tillåten.

GRÄNSBETECKNINGAR
— gräns för planområdet
— användningsgräns
- - - - - egenskapsgräns

MARKANVÄNDNING
Allmänna platser
UPPSAML.GATA Gata som ingår i lokalnätet
L-GATA Gata som ingår i lokalnätet

Kvartersmark
B Beståder
E₁ Transformator

UTFORMNING AV ALLMÄNNA PLATSER
+0,0 Höjd över nollplanet

BEGRÄNSNING AV MARKENS BEBYGGANDE
Marken får inte bebyggas
U Marken skall vara tillgänglig för allmänna underjordiska ledningar
X Marken skall vara tillgänglig för allmän gång- och cykeltrafik

MARKENS ANORDNANDE
parkering Parkeringsplats skall finnas
garage Garage får anordnas
Skog Skogsdungen skall bevaras
Utfart får inte anordnas

UTFORMNING, UTFÖRANDE
+0,0 Högsta byggnadshöjd i meter över nollplanet
I, II, VI Högsta antal våningar
V₁ Suterängsvåningar får anordnas
Fasaden skall dämpa minst 30 dB(A)

ADMINISTRATIVA BESTÄMMELSER
Planens genomförandetid utgår 2000-12-31
Fastighetsplan fastställd 1947-05-06 upphör att gälla inom planområdet

Kopiera överensstämmelse med
stadens lagstiftning
Principer för
Tillhör kommunfullmäktiges i Botkyrka
kommun beslut 1991-01-31 § 9
betygar
GERTRUD MONTIN
Kommunfullm. sekr.

**DETALJPLAN FÖR DEL AV KVARTERET
ÄLGEN M. FL.
TUMBA, BOTKYRKA KOMMUN
STOCKHOLMS LÄN**

UPPRÄTTAD AV STADSBYGGGNADSKONTORET 1990-05-29
REVIDERAD 1990-10-16

	instans	datum	
godkänd för samråd	...BN...	1990.01.30.	KJELL BAGSTEVOLD stadsarkitekt
godkänd för utställning	...BN...	1990.06.12.	INGE ALMQVIST planarkitekt
godkänd för antagande	...BN...	1990.11.16.	
antagen	...KF...	1991.01.31.	
vunnit laga kraft	...	1991.11.07.	