


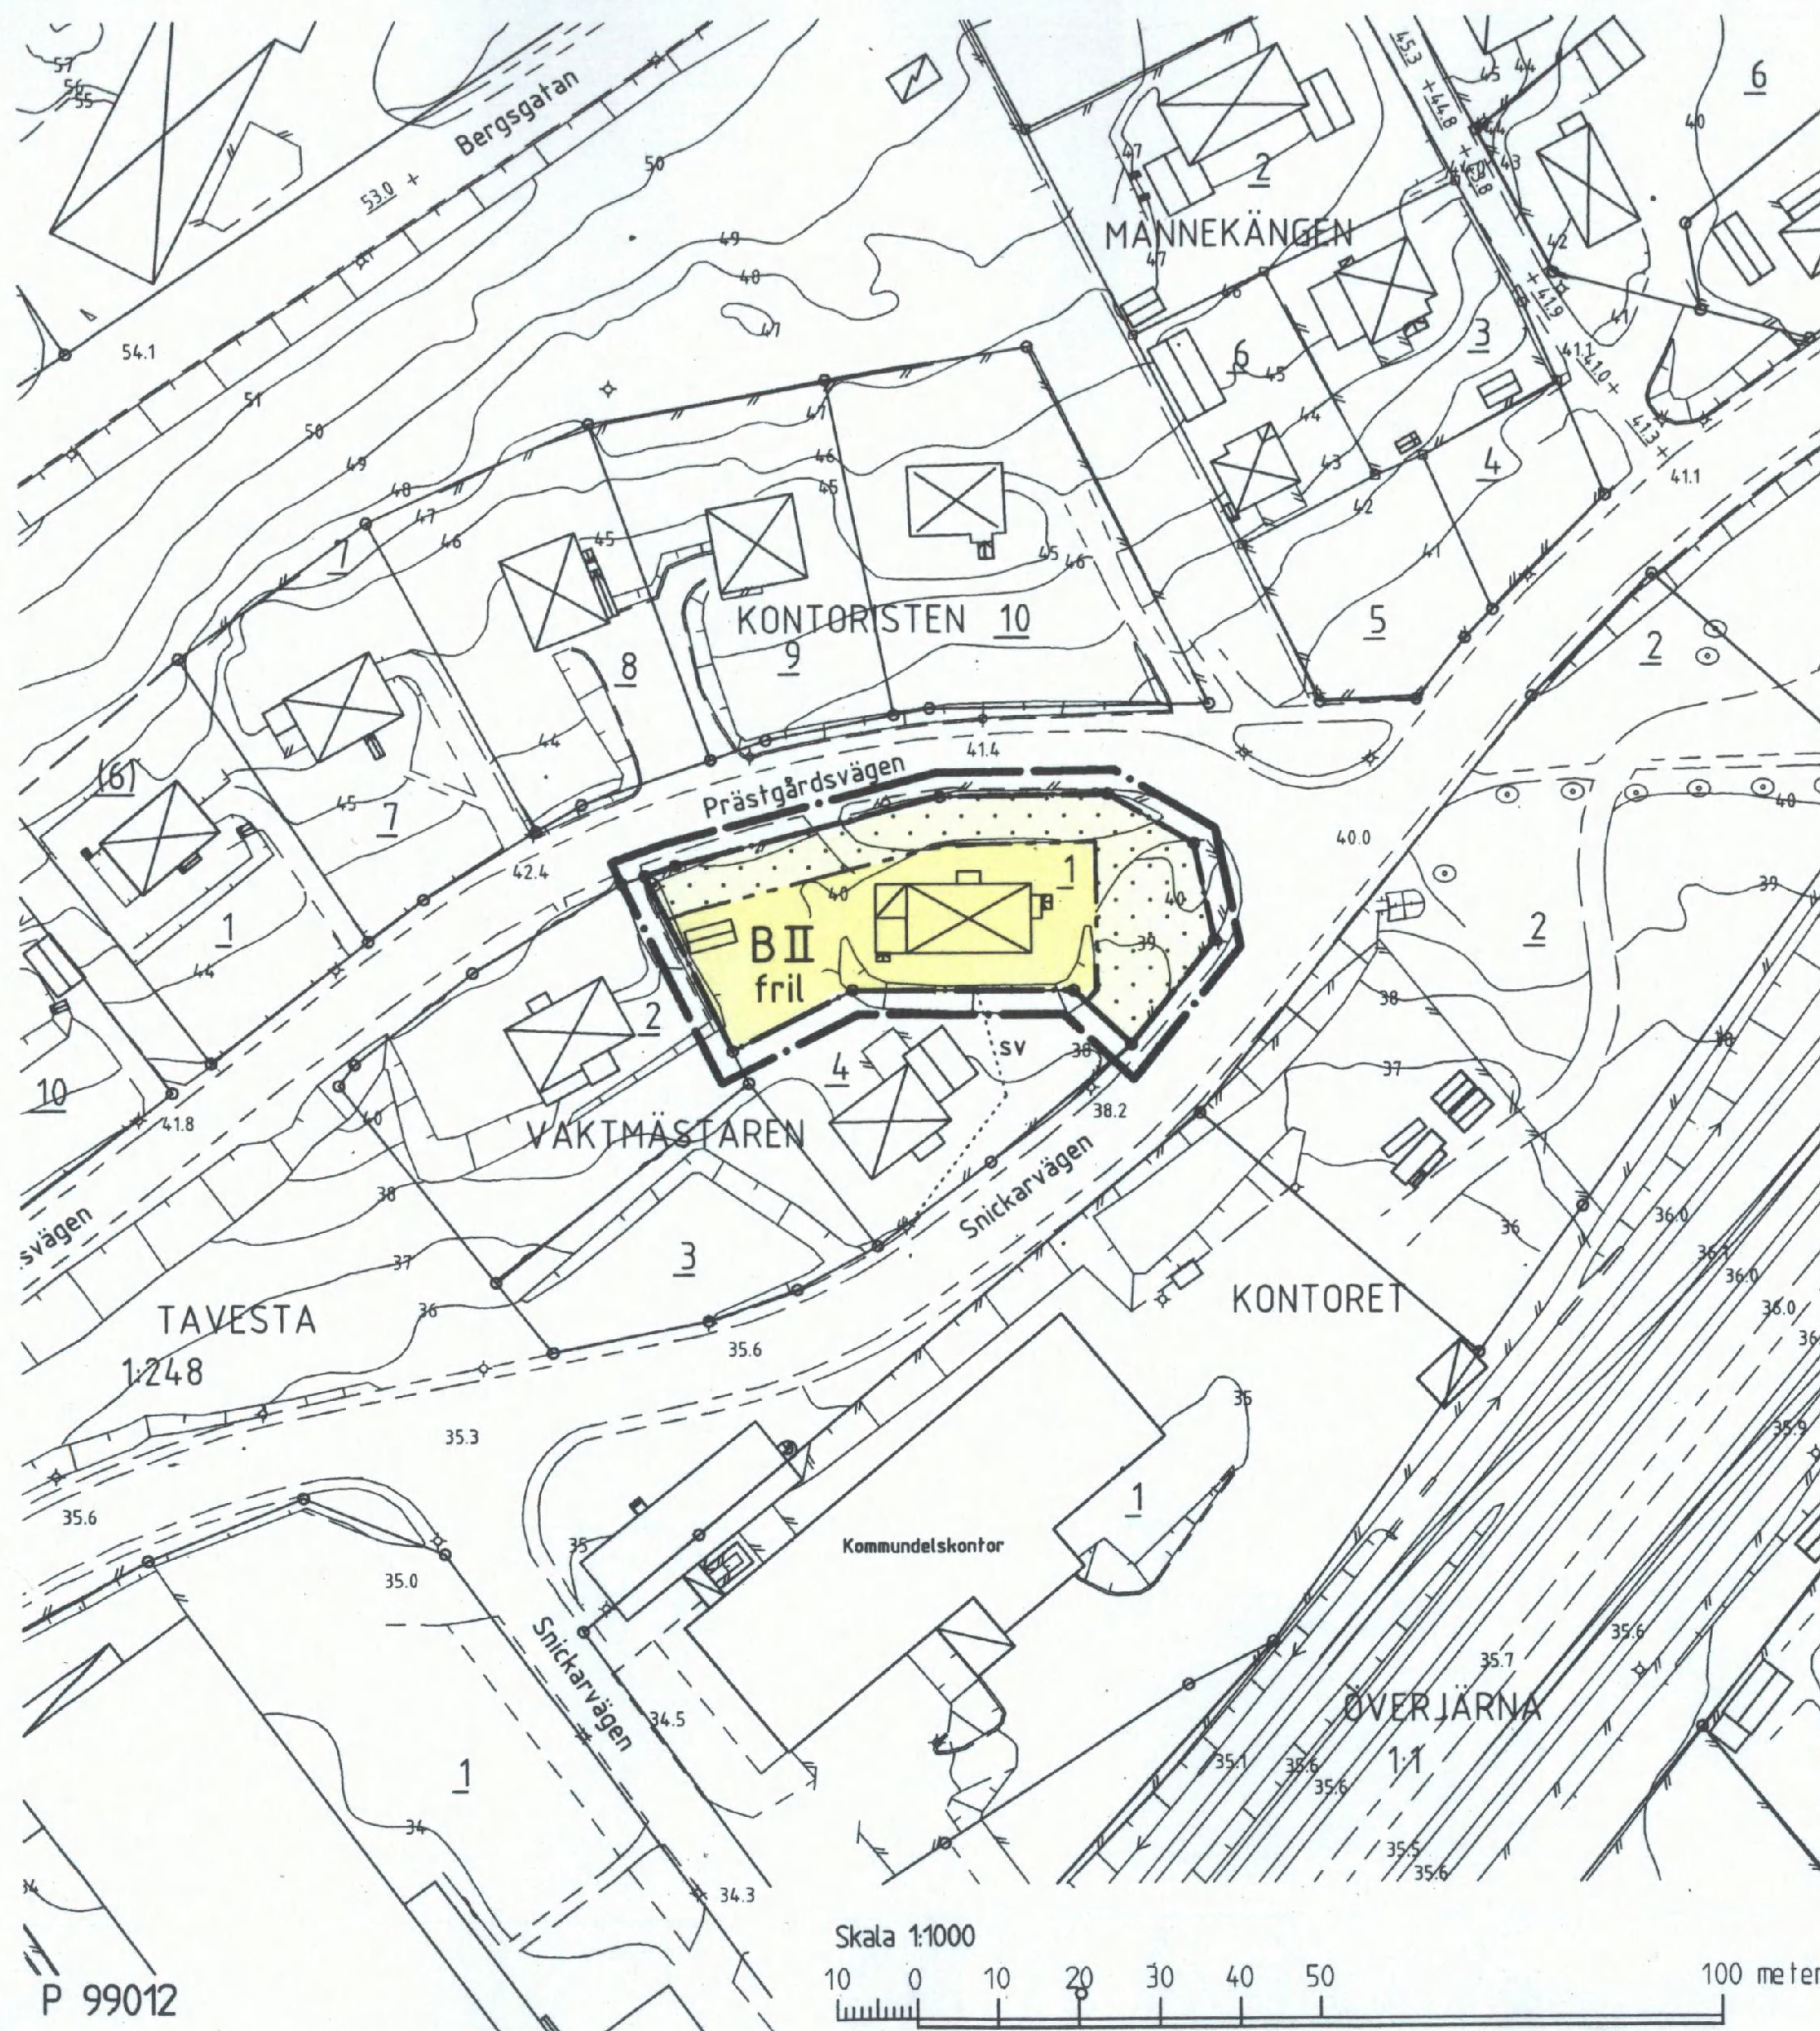

GRUNDKARTANS BETECKNINGAR

- Gränspunkt, inmätt eller beräknad
- Fastighetsgräns
- 1 Registrer för fastighet med kvartersnamn
- 11 Registrer för fastighet med traktnamn
- Byggnad i allmänhet
- Byggnad med takkontur resp hustiv
- Uthus med takkontur resp hustiv
- Skärmtak
- Trappa
- Staket
- Häck
- Väg

- ✦ Belysningsstolpe
- 0,0 Avvägd höjd
- Höjddkurvor (1 m ekvidistans)
- Osäker höjddkurva
- Koordinatsystem: Södertälje lokala
- Höjdsystem: Södertälje höjdsystem 1900
- Grundkarta med fastighetsredovisning
- upprättad 1999-05-17
- Elba Löndahl Åkerman*
- Elba Löndahl-Åkerman
- lantmätare

PLANKARTA GRÄNSBETECKNINGAR

- Linje på kartan ritad 3 mm utanför planområdet
- Användningsgräns
- Egenskapsgräns

PLANBESTÄMMELSER

Endast nedan angiven användning och utformning är tillåten
Bestämmelser utan beteckning på kartan gäller inom hela planområdet

MARKANVÄNDNING

Kvartersmark

B Bostäder

UTNYTTJANDEGRAD

Endast en huvudbyggnad, tvåbostadshus, får uppföras. Största tillåtna byggnadsarean för huvudbyggnaden är 200 m²
Uthus/garage får inte ha större sammanlagd byggnadsarea än 50 m²

BEGRÄNSNING AV MARKENS BEBYGGANDE

B Marken får inte bebyggas

UTFORMNING

- II** Högsta antal våningar, högsta tillåtna byggnadshöjd 9,0 meter.
vind får inredas, takkupor med pulpettak får anordnas
- fril** Endast friliggande hus

ADMINISTRATIV BESTÄMMELSE

För planområdet är genomförandetiden femton (15) år räknat från och med dagen efter det att planen har vunnit laga kraft

Detaljplan för del av kvarteret

VAKTMÄSTAREN
vid Prästgårdsvägen
inom JÄRNA i
SÖDERTÄLJE

Upprättad på miljö- och stadsbyggnadsförvaltningen i Södertälje 1999-06-22

Uno Dahlén
Uno Dahlén
miljö- och stadsbyggnadsdirektör

Bengt Andrén
Bengt Andrén
planchef

Bengt Lindskog
Bengt Lindskog
arkitekt

ANTAGEN AV JÄRNA KOMMUNDELSNÄMND
1999-09-07 § 149
PLANEN HAR VUNNIT LAGA KRAFT 1999-10-06

På tjänstens vägnar

Bengt Andrén
Bengt Andrén

0181K-P
1259 A

P 99012