



FÖRSLAG TILL ÄNDRAD OCH NY STADSPLAN
FÖR DEL AV ÖSTERSUNDS STAD.

STADENS SÖDRA VRETLOTTER OCH ODENSVIKSOMRÅDET

Upprättat i januari 1944 av:

Per Mattelid
Stadsarkitekt

Tillhör Kungl. Maj:ts beslut
den 16 februari 1944
(undantag se Kungl. Maj:ts brev)
Stockholm i Kommunikationsdepartementet.
Ex officio:
C.-A. Skerfve

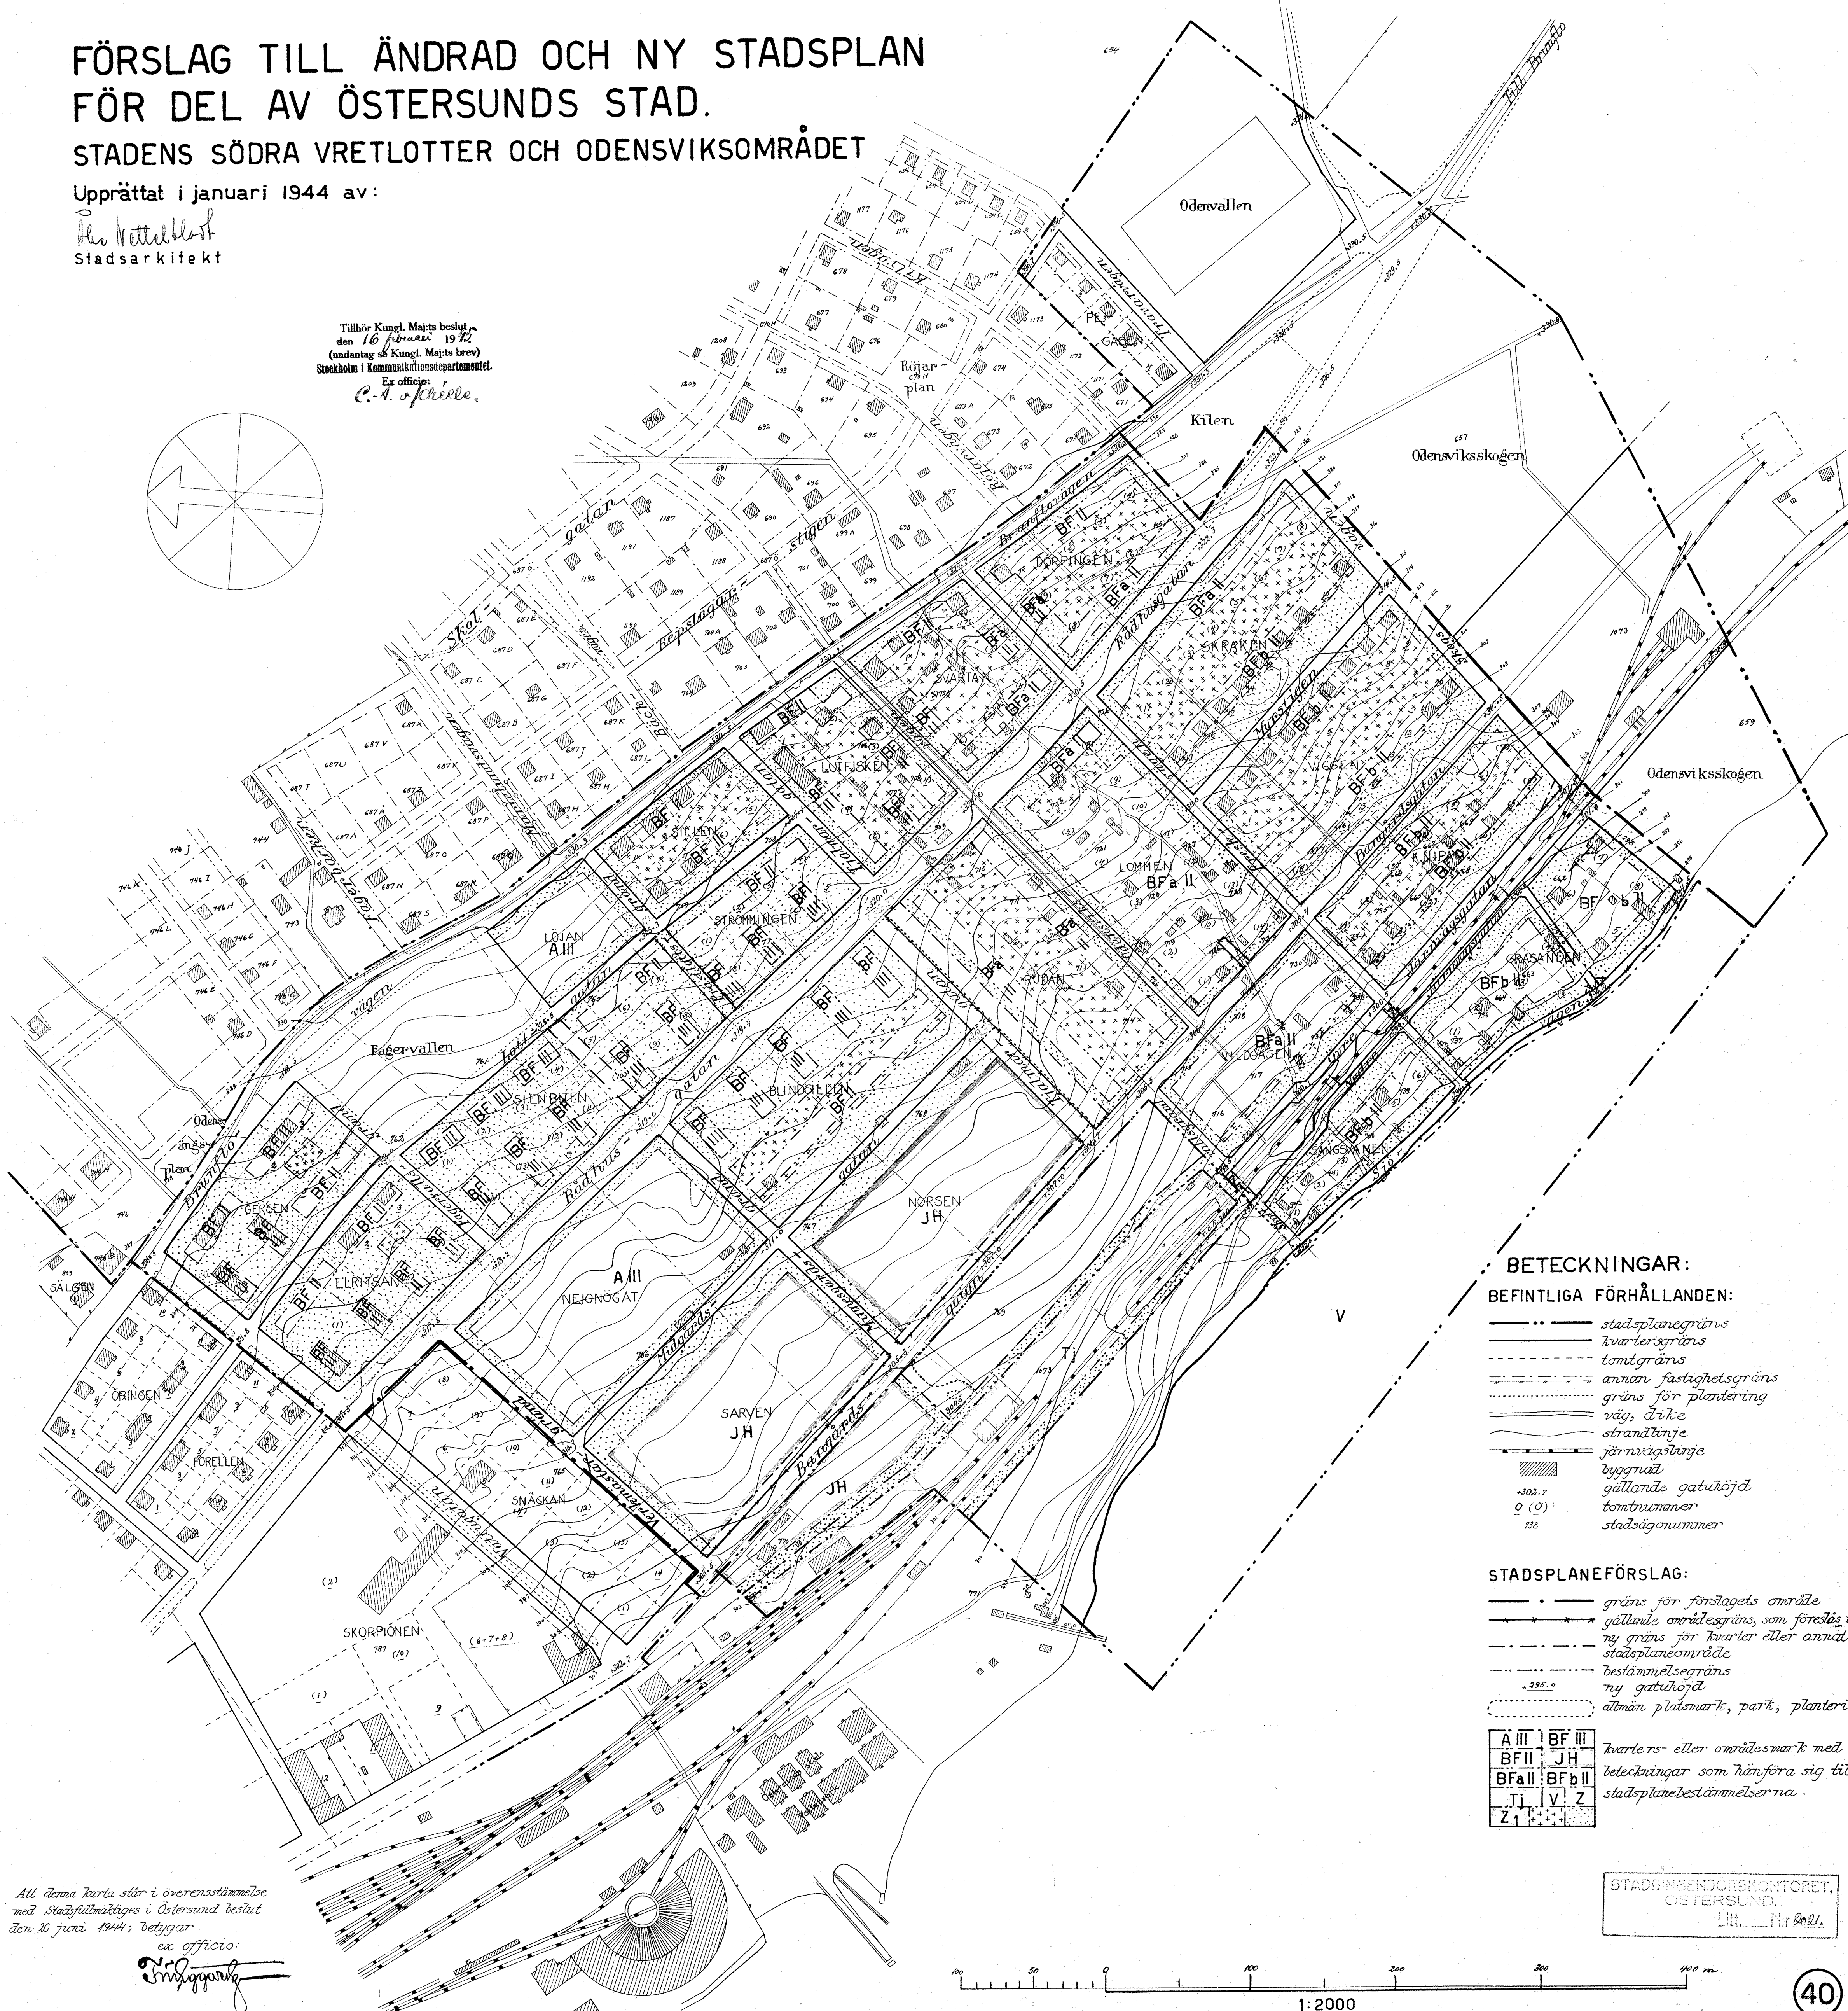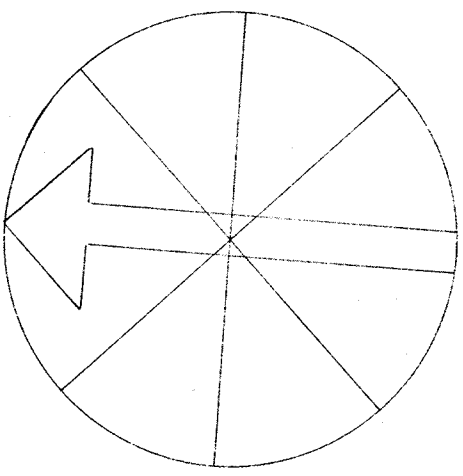

BETECKNINGAR:
BEFINTLIGA FÖRHÅLLANDEN:

- · — · — stadsplanegräns
- — — — — kvartersgräns
- · — · — tomtgräns
- · — · — annan fastighetsgräns
- · — · — gräns för plantering
- — — — — väg, åker
- · — · — strandlinje
- · — · — järnvägslinje
- · — · — byggnad
- · — · — gällande gatutöjd
- · — · — tomtrummer
- · — · — stadsägonnummer

- STADSPLANEFÖRSLAG:
- · — · — gräns för förslagets område
 - · — · — gällande områdesgräns, som föreslås utgå
 - · — · — ny gräns för kvarter eller annat stadsplaneområde
 - · — · — bestämmelsegräns
 - · — · — ny gatutöjd
 - · — · — allmän platsmark, park, plantering


A III	BF III
BF II	JH
BFa II	BFb II
Tj	V Z
Z	

kvarters- eller områdesmark med
beteckningar som hänföra sig till
stadsplanebestämmelserna.

STADENS ENDRINGSKONTORET,
ÖSTERSUND.
Lit. Nr 9021.

Att denna karta står i överensstämmelse
med Stadsfullmäktiges i Östersund beslut
den 20 juni 1944; betyggar

ex officio:
Frånberg

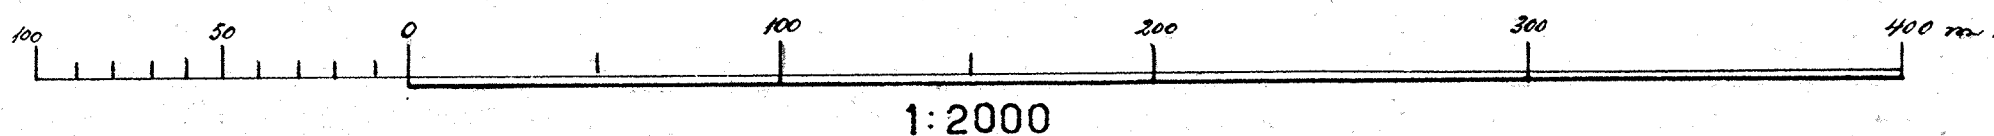

1:2000