
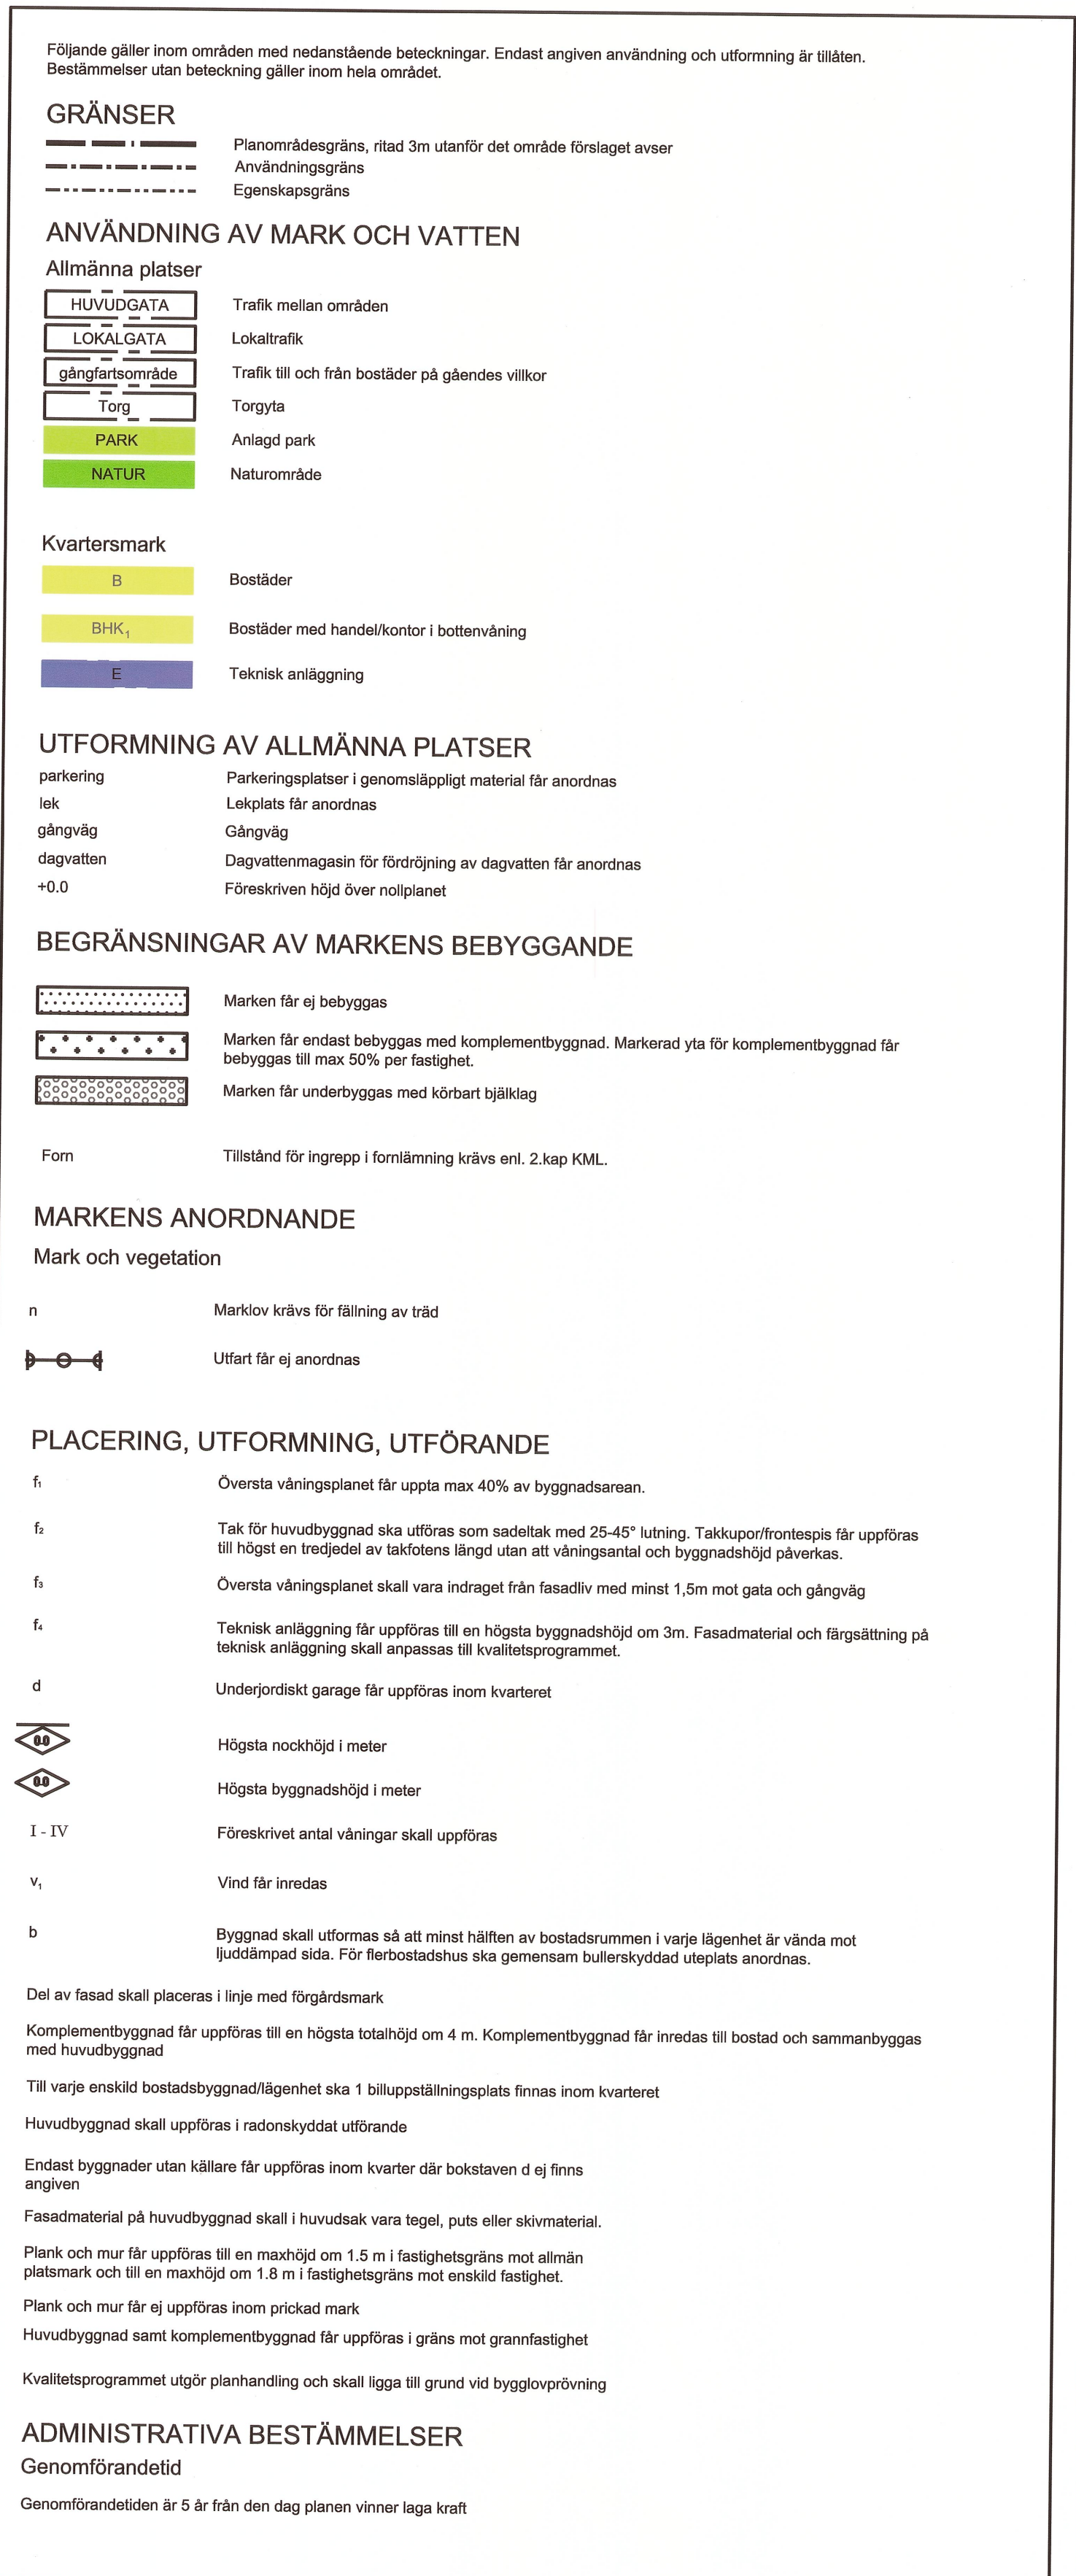
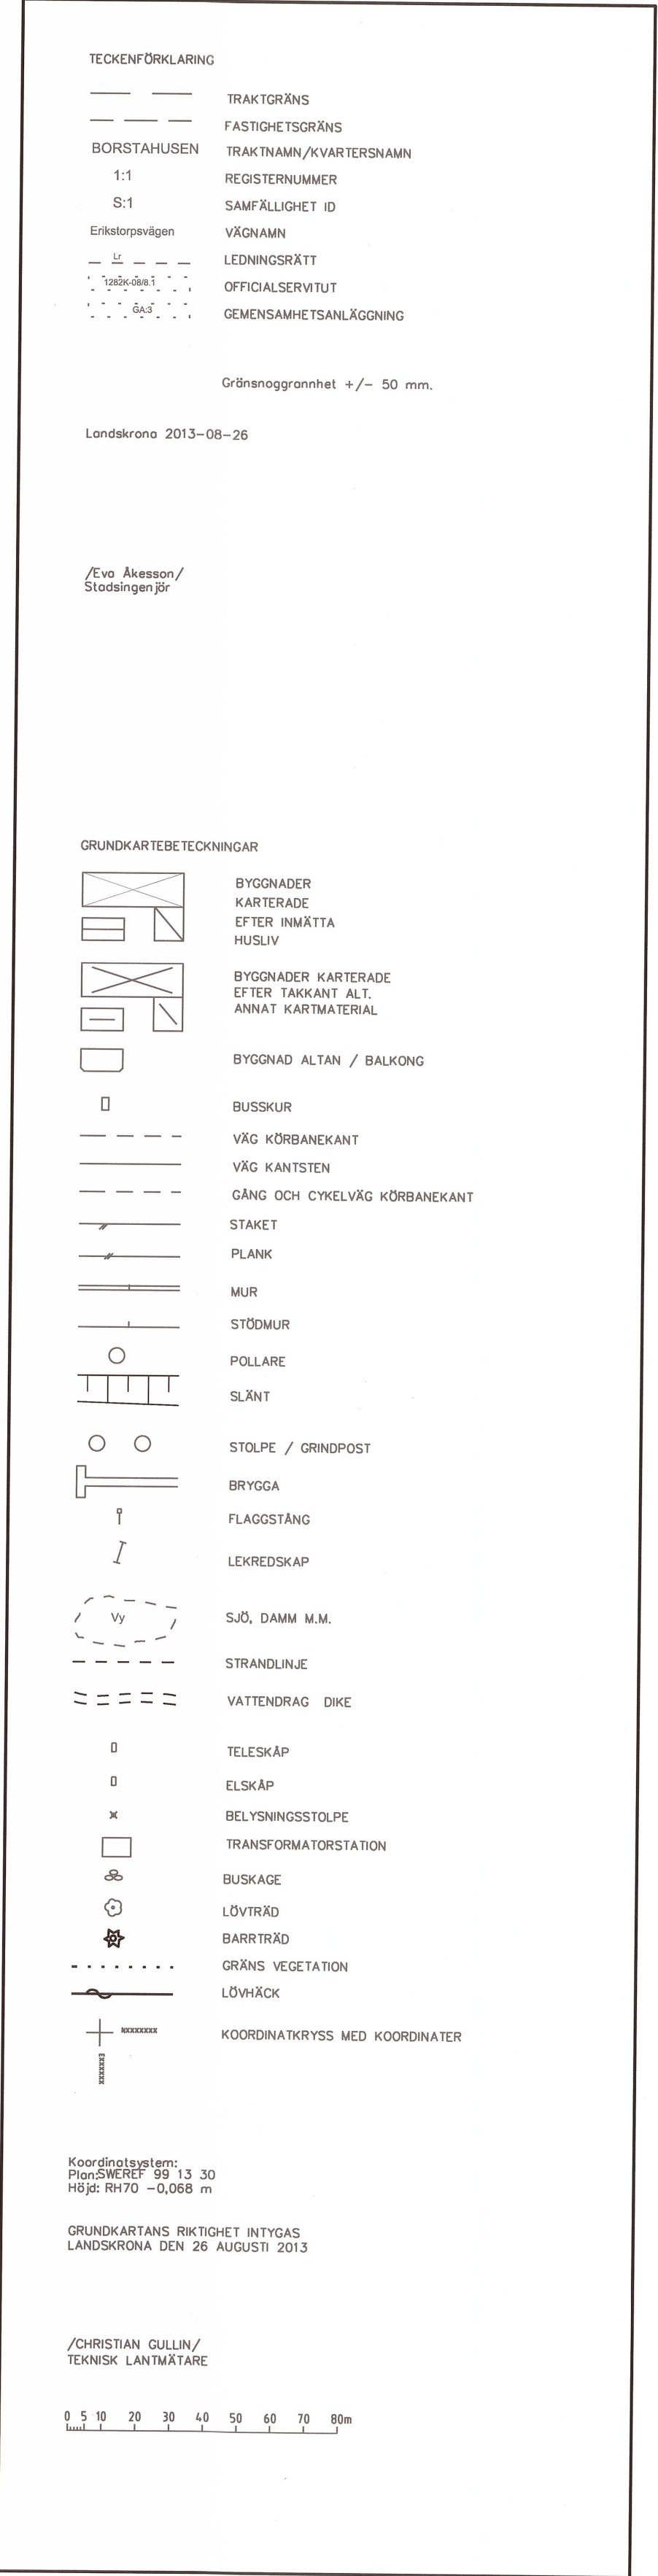


PLANKARTA

TECKENFÖRKLARING

PLANBESTÄMMELSER

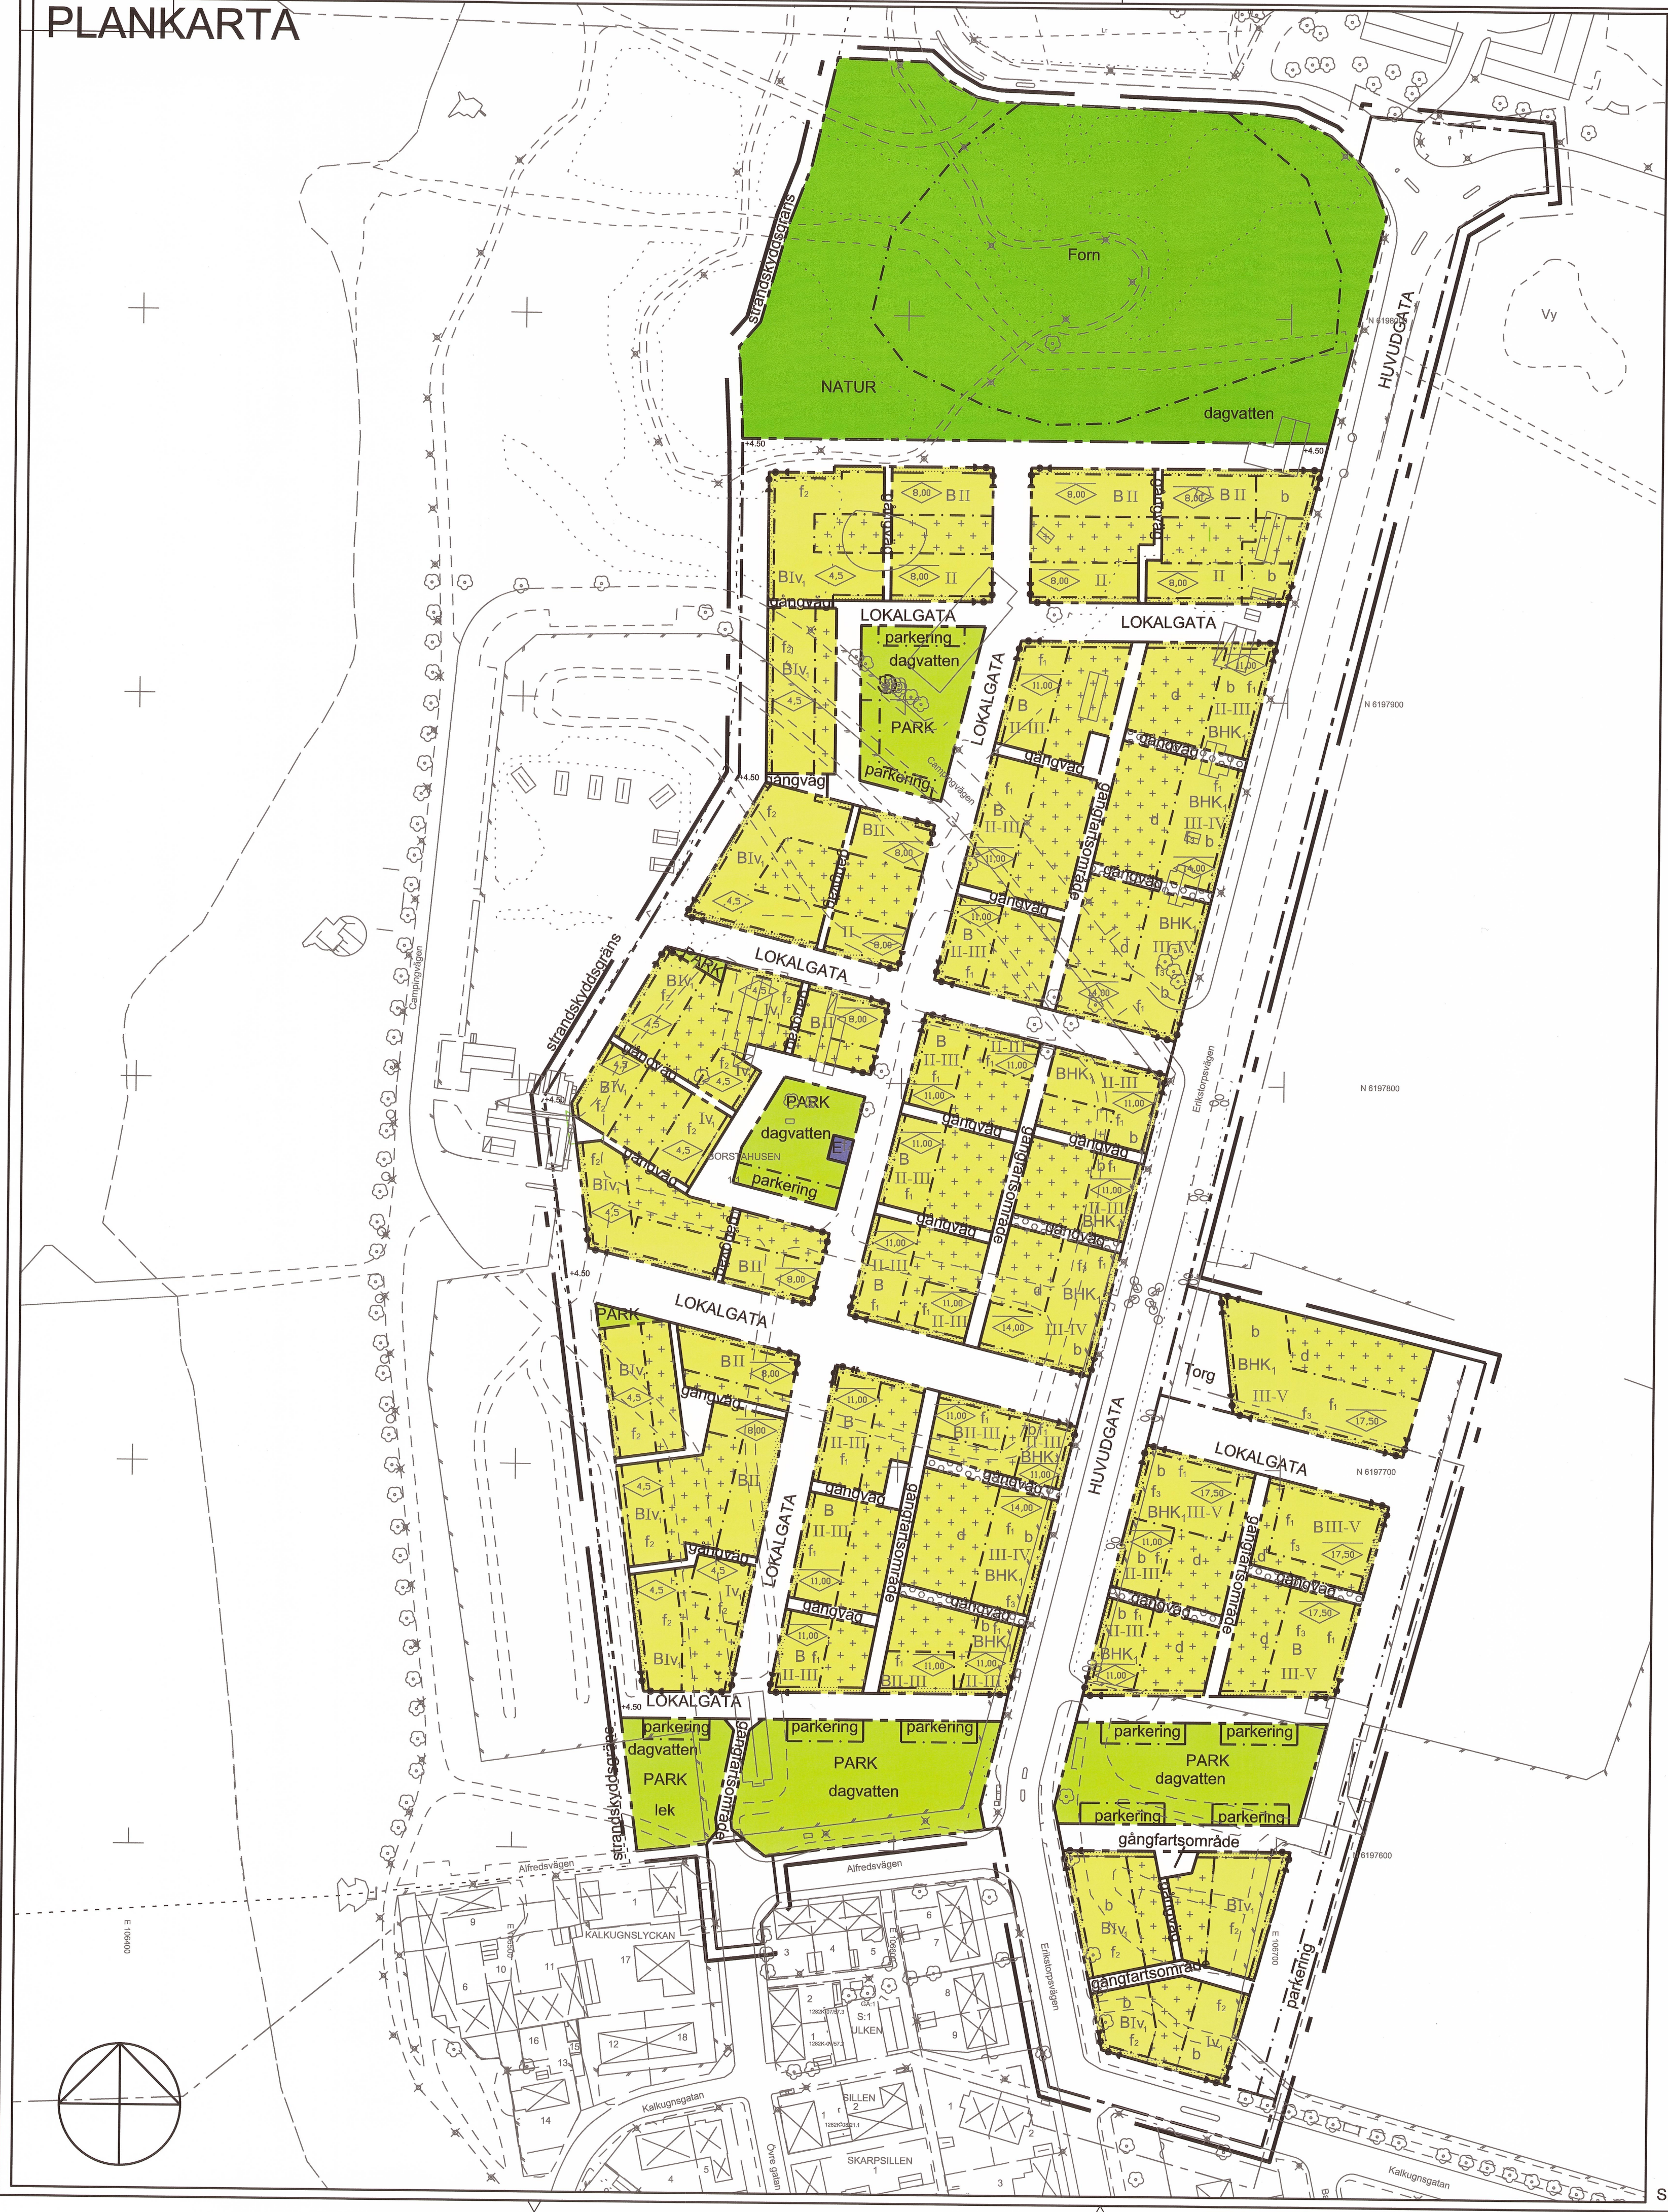

DETALJPLAN FÖR

del av Borstahusen 1:1, "Strandbyn"

UPPRÄTTAD AV STADSBYGGNADSFÖRVALTNINGEN

LANDSKRONA 2013-11-12

ANNA KARLBERG

JOHAN NILSSON

PLANARKITEKT

PLANCHEF

GODKÄND AV BN 2013-11-19

ANTAGEN AV KF 2014-01-27

LAGA KRAFT 2014-12-11

GENOMFÖRANDETID SLUTAR 2019-12-11

☐ SAMRÅDSHANDLING

☐ UTSTÄLLNINGSHANDLING

☒ ANTAGANDEHANDLING