FÖRSLAG TILL STADSPLAN FÖR
ENESKOLAN (ENE 4^{88}, 14^{1} M FL)

JÄRNA KOMMUN
STOCKHOLMS LÄN

ORIGINAL

År 19 71 den 23-3 fastställdes denna stadsplaneändring på sätt länsstyrelsens beslut samma dag närmare utvisar; och må enligt 150 § 3 st. byggnadslagen talan icke fullföljas mot nämnda beslut, varför detsamma omedelbart vunnit laga kraft.
Länsstyrelsen i Stockholms län som ovan.
På tjänstens vägnar
Eva Börderlund

JÄRNA OCH SÖDERTÄLJE DEN 1 JUNI 1969

FRITZ VOIGT
ARKITEKT SAR

Tillhör Järna kommunalfullmäktiges beslut enligt protokoll den 2/10-69 § 149

BETECKNINGAR TILL STADSPLANEKARTAN:

- STADSPLANEGRÄNS
- GÄLLANDE OMRÅDES- OCH BESTÄMMELSEGRÄNS
- GÄLLANDE OMRÅDES- OCH BESTÄMMELSEGRÄNS AVSEDD ATT UTGÅ
- GATU- KVARTERS- OCH ANNAN OMRÅDESGRÄNS
- BESTÄMMELSEGRÄNS
- GRÄNSLINJER EJ AVSEDDA ATT FASTSTÄLLAS
- ALLMÄN PLATS, GATA
- ALLMÄN PLATS, PARK
- A OMRÅDE FÖR ALLMÄNT ÄNDAMÅL
- MARK SOM ICKE FÅR BEBYGGAS
- FÖRESLAGET BYGGNADSLÄGE, ILLUSTRATION EJ AVSEDD ATT FASTSTÄLLAS
- u MARK TILLGÄNGLIG FÖR UNDERJORDISKA LEDNINGAR
- 0.0 BYGGNADSHÖJD
- +00,0 GATUHÖJD
- (+00,0) GÄLLANDE GATUHÖJD AVSEDD ATT UTGÅ
- SÄRSKILD OMRÅDESGRÄNS (ANORDNANDE AV STÄNGSEL)

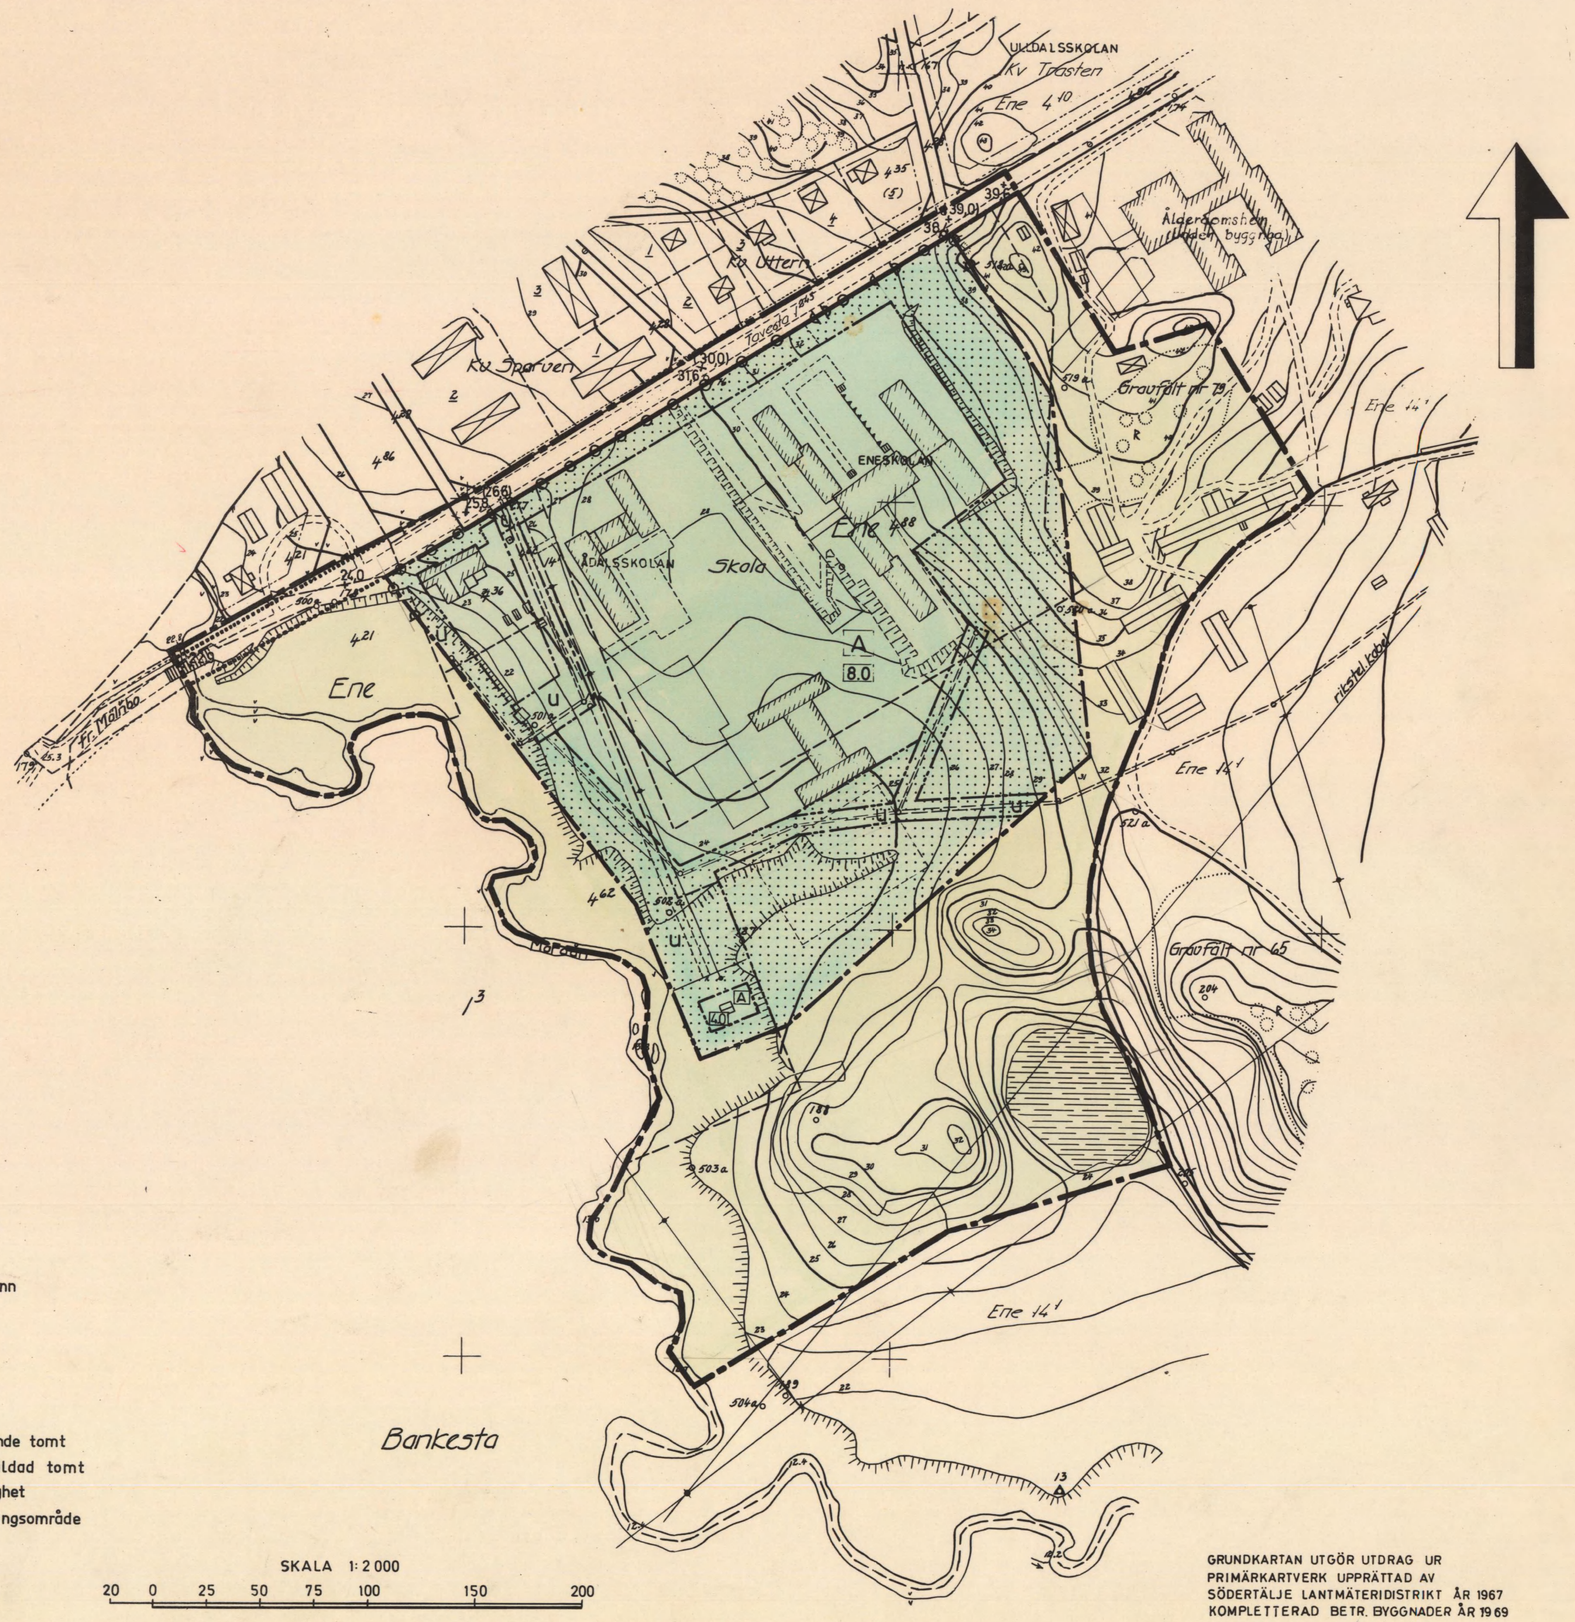

Beteckningar till grundkartan:

- Gällande kvarters- eller annan områdesgräns
- Gällande bestämmelsegräns
- Gräns för fastighet eller samfällt område
- Gräns för skyddsområde för vattentäkt
- Annan gräns
- Bostadshus resp. uthus
- Jordkällare
- Staket
- Häck
- Stenmur
- Stödmur
- Elektrisk högspänningsledning
- Transformator
- Väg med resp. utan sidoutrymmen
- Stig
- Allé
- Bro över vattendrag
- Bank
- Skärning
- Dike
- Vattendrag
- Åkerkant
- Strandlinje
- Brunn
- Avloppsledning med rensbrunn
- Höjdkurvor
- Triangelpunkt
- Polygonpunkt
- Gränspunkt
- Rutnätspunkt
- 2 Nummer å rättsligen bestående tomt
- (2) Nummer å administrativt bildad tomt
- 1^{27} Jordregisternummer å fastighet
- R Fornlämning resp. fornlämningsområde
- +22.8 Fastställd gatuhöjd
- 33.1 Avvägd höjd
- Allmän byggnad

SKALA 1:2 000

20 0 25 50 75 100 150 200

GRUNDKARTAN UTGÖR UTDRAG UR PRIMÄRKARTVERK UPPRÄTTAD AV SÖDERTÄLJE LANTMÄTERIDISTRIKT ÅR 1967 KOMPLETTERAD BETR. BYGGNADER ÅR 1969

46/1972
D181K-P
565B

Svenska Reproduktions AB, Stockholm 1969