


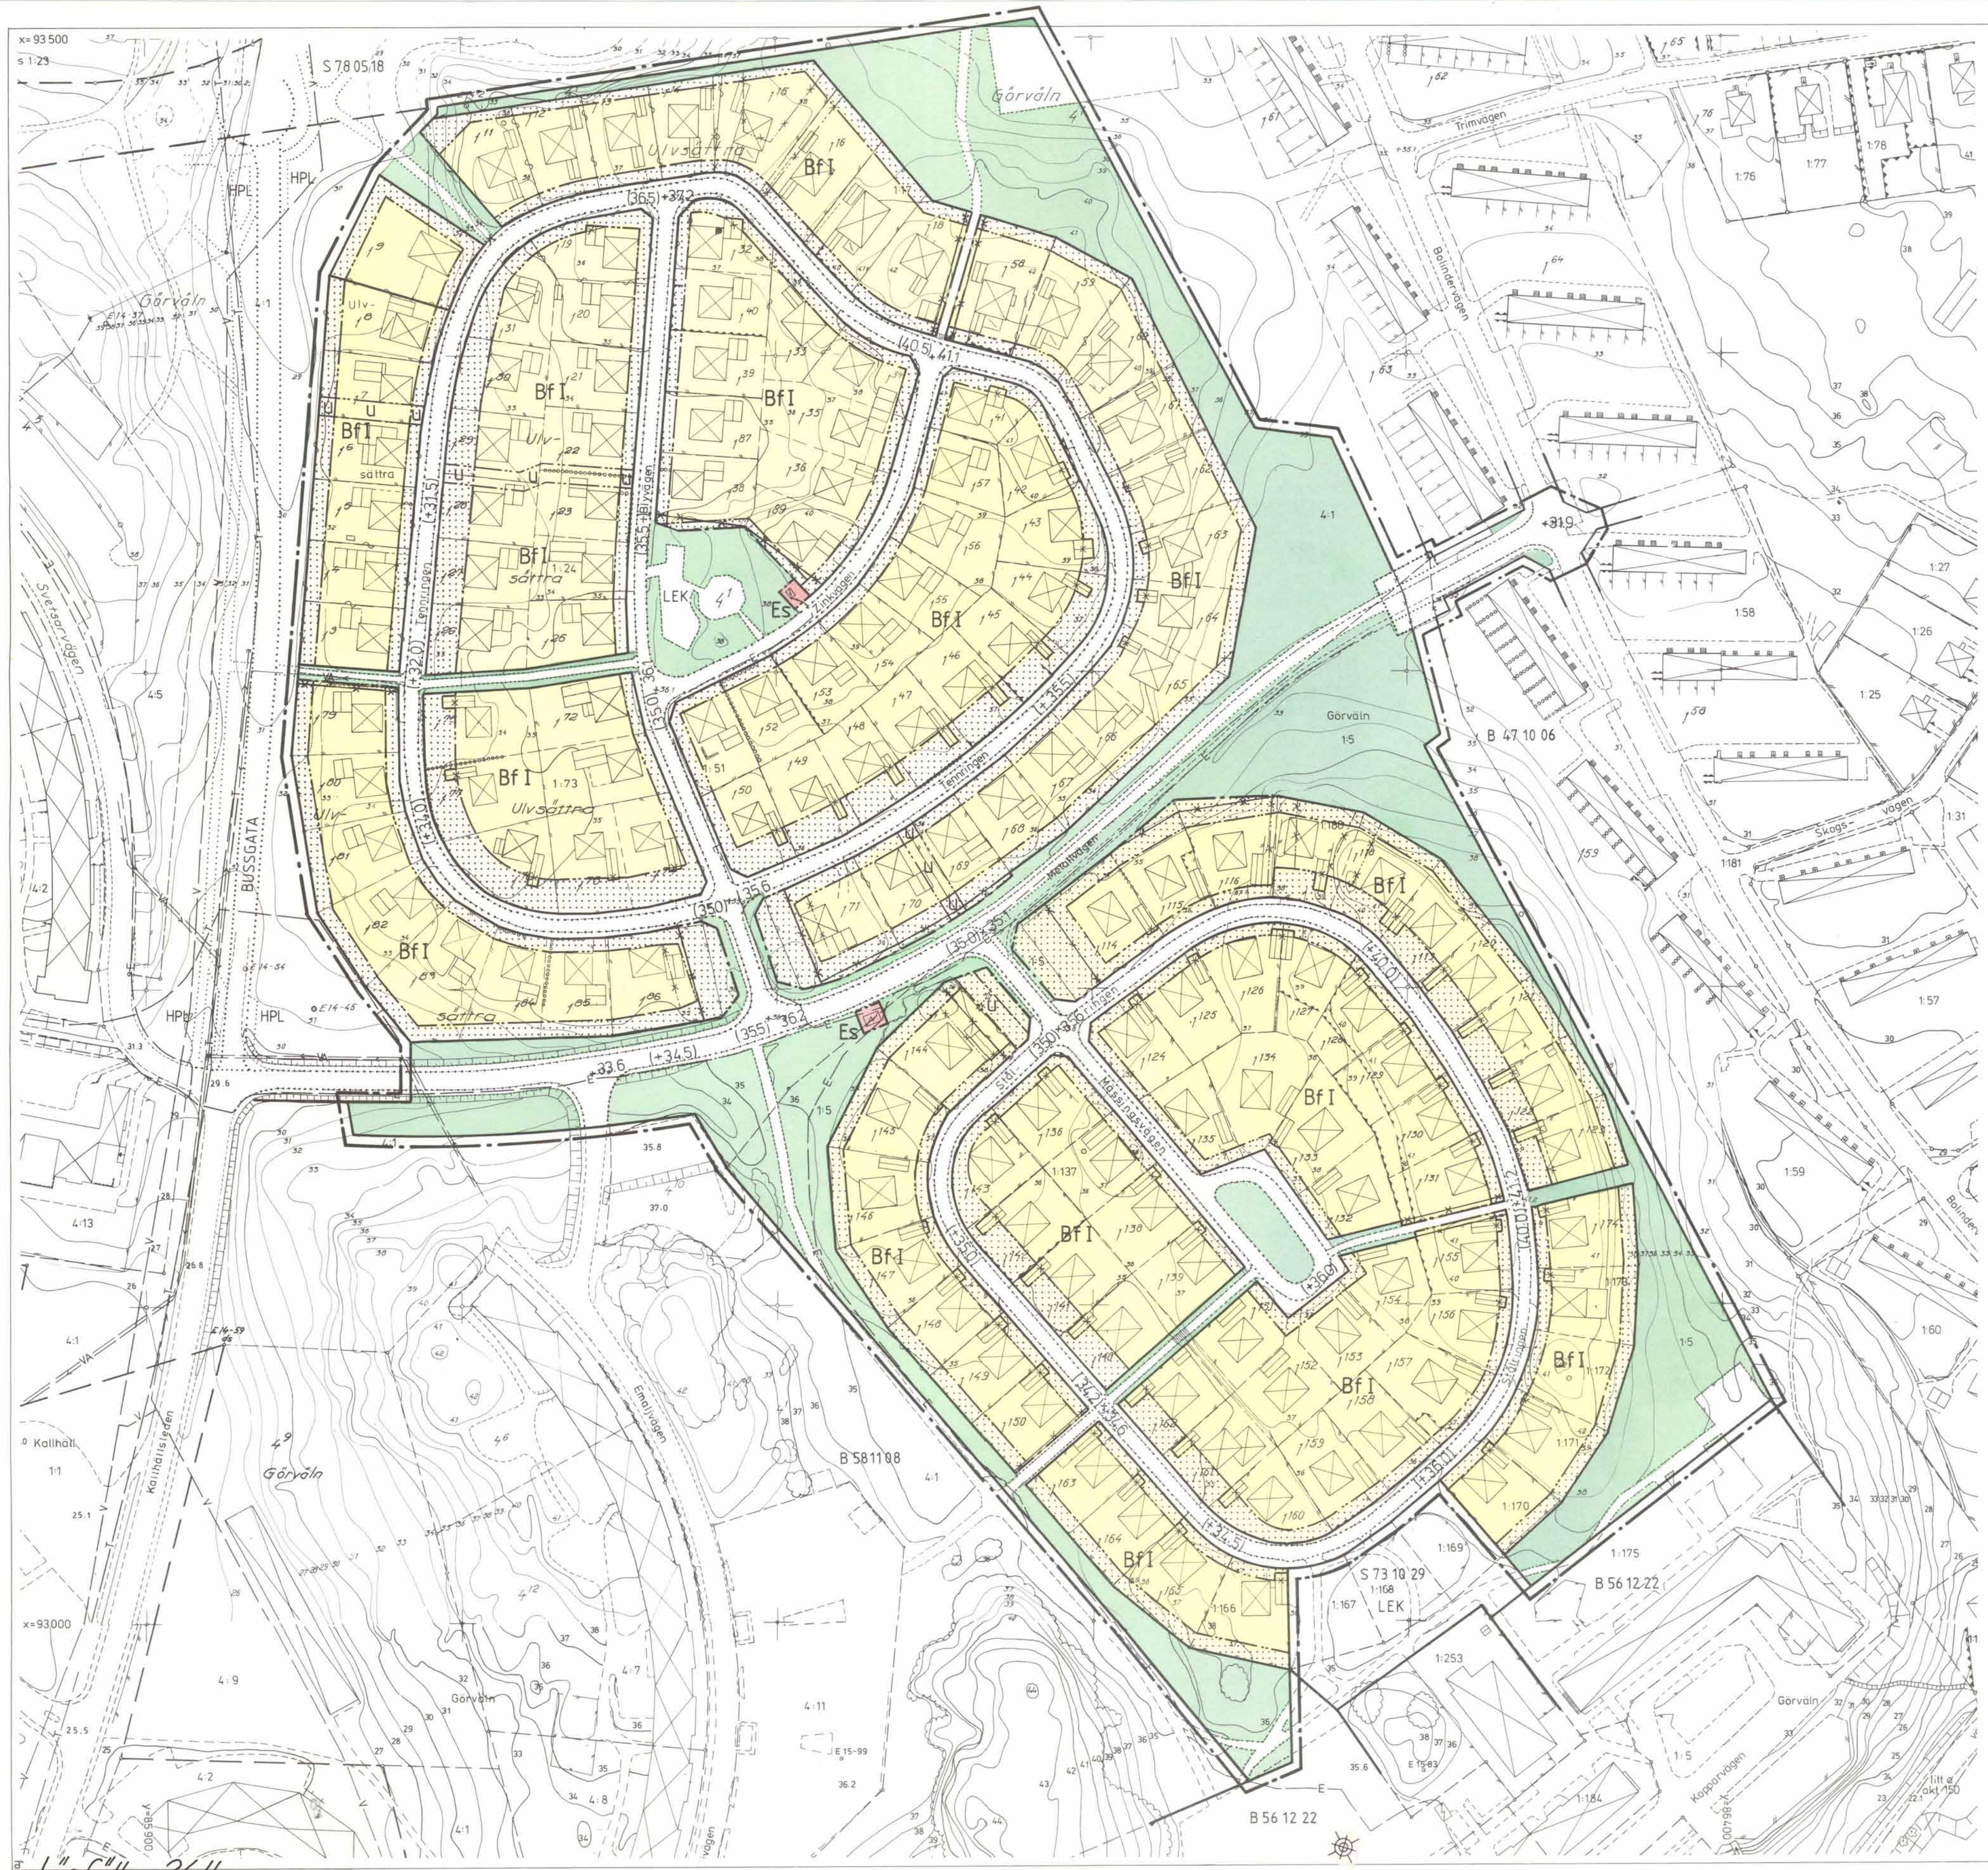

FÖRSLAG TILL STADSPLAN FÖR
DEL AV KALLHÄLL, KVARTEREN
TENNRINGEN OCH **STÅLRINGEN**
OMFATTANDE FASTIGHETERNA
ULVSÄTTRA 1:86 M.F.L. I
JÄRFÄLLA KOMMUN, STOCKHOLMS LÄN
STADSARKITEKTKONTORET I JÄRFÄLLA
DEN 5 DECEMBER 1978. REVIDERAT DEN 26 APRIL 1979.

TORRE MAGNI
STADSARKITEKT

BIRGIT LUNDEBERG
PLANARKITEKT


Antagen av Järfälla kommunfullmäktige
den 24 september 1979 § 183
Sten Pielh

- BETECKNINGAR**
STADSPLANEKARTA
GRÄNSER
- Linje 3 meter utanför det område förslaget avser
 - Gällande områdesgräns
 - Gällande områdesgräns avsedd att utgå
 - Föreslagen områdesgräns
 - Gällande bestämmelsegräns avsedd att utgå
 - Bestämmelsegräns
 - Illustrationslinjer ej avsedda att fastställas

- ALLMÄN PLATS**
- Gatumark
 - Parkmark
- BYGGNADSKVARTER**
- B Område för bostadsändamål

- SPECIALOMRÅDEN**
- Es Område för transformatorstation

- ÖVRIGA BETECKNINGAR**
- Mark som ej får bebyggas
 - f Fristående hus
 - I Antal våningar
 - u Mark tillgänglig för underjordiska ledningar
 - (+00,0) Gällande gatuhöjd avsedd att utgå
 - +00,0 Föreslagen gatuhöjd

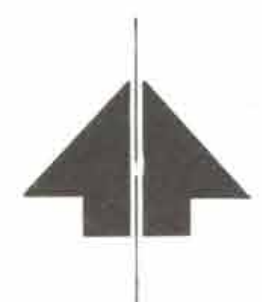

GRUNDKARTA UPPRÄTTAD DEN 28 december 1977
Sven-Inge Johansson
Sven-Inge Johansson
Byråingenjör

GRUNDKARTA

- Gräns för fastighet med samma namn
- Fastighetsgräns
- Annan gräns (tex servitut)
- 1:23 Fastighetsbeteckning
- Byggnader
- Transformatorbyggnad
- Staket
- Häck
- Stenmur
- Stödmur
- Väg
- Slätt
- Dike
- Höjdkurvor
- Avvägd höjd
- Polygonpunkt
- Höjdfix
- Punkt i rutnät

- Träd
- Brunn
- Fornminnesområde
- Sonkmark, åker resp äng
- Underjordiska ledningar:
 - E Högspänningsledning, elkabel
 - T Telekabel
 - V Vattenledning
 - A Avloppsledning
 - VA Vatten- och avloppsledning i samma rörgrav
 - F Fjärrvärmeledning

HÖJDKURVOR FRAMSTÄLLDA FOTOGRAMMETRISKT
LÄGET AV BYGGNADER AVSER HUSLIV
MÄTKLASS II
KOORDINATSYSTEM: STOCKHOLMSTRAKTEN 1974 (ST 74)
HÖJDSYSTEM: STOCKHOLMS KOMMUN RH 00

SKALA 1:1000

Kopians likhet med originalen
bestyrkas i tjänsten:
A. Ohl M 537
P 15177 K