


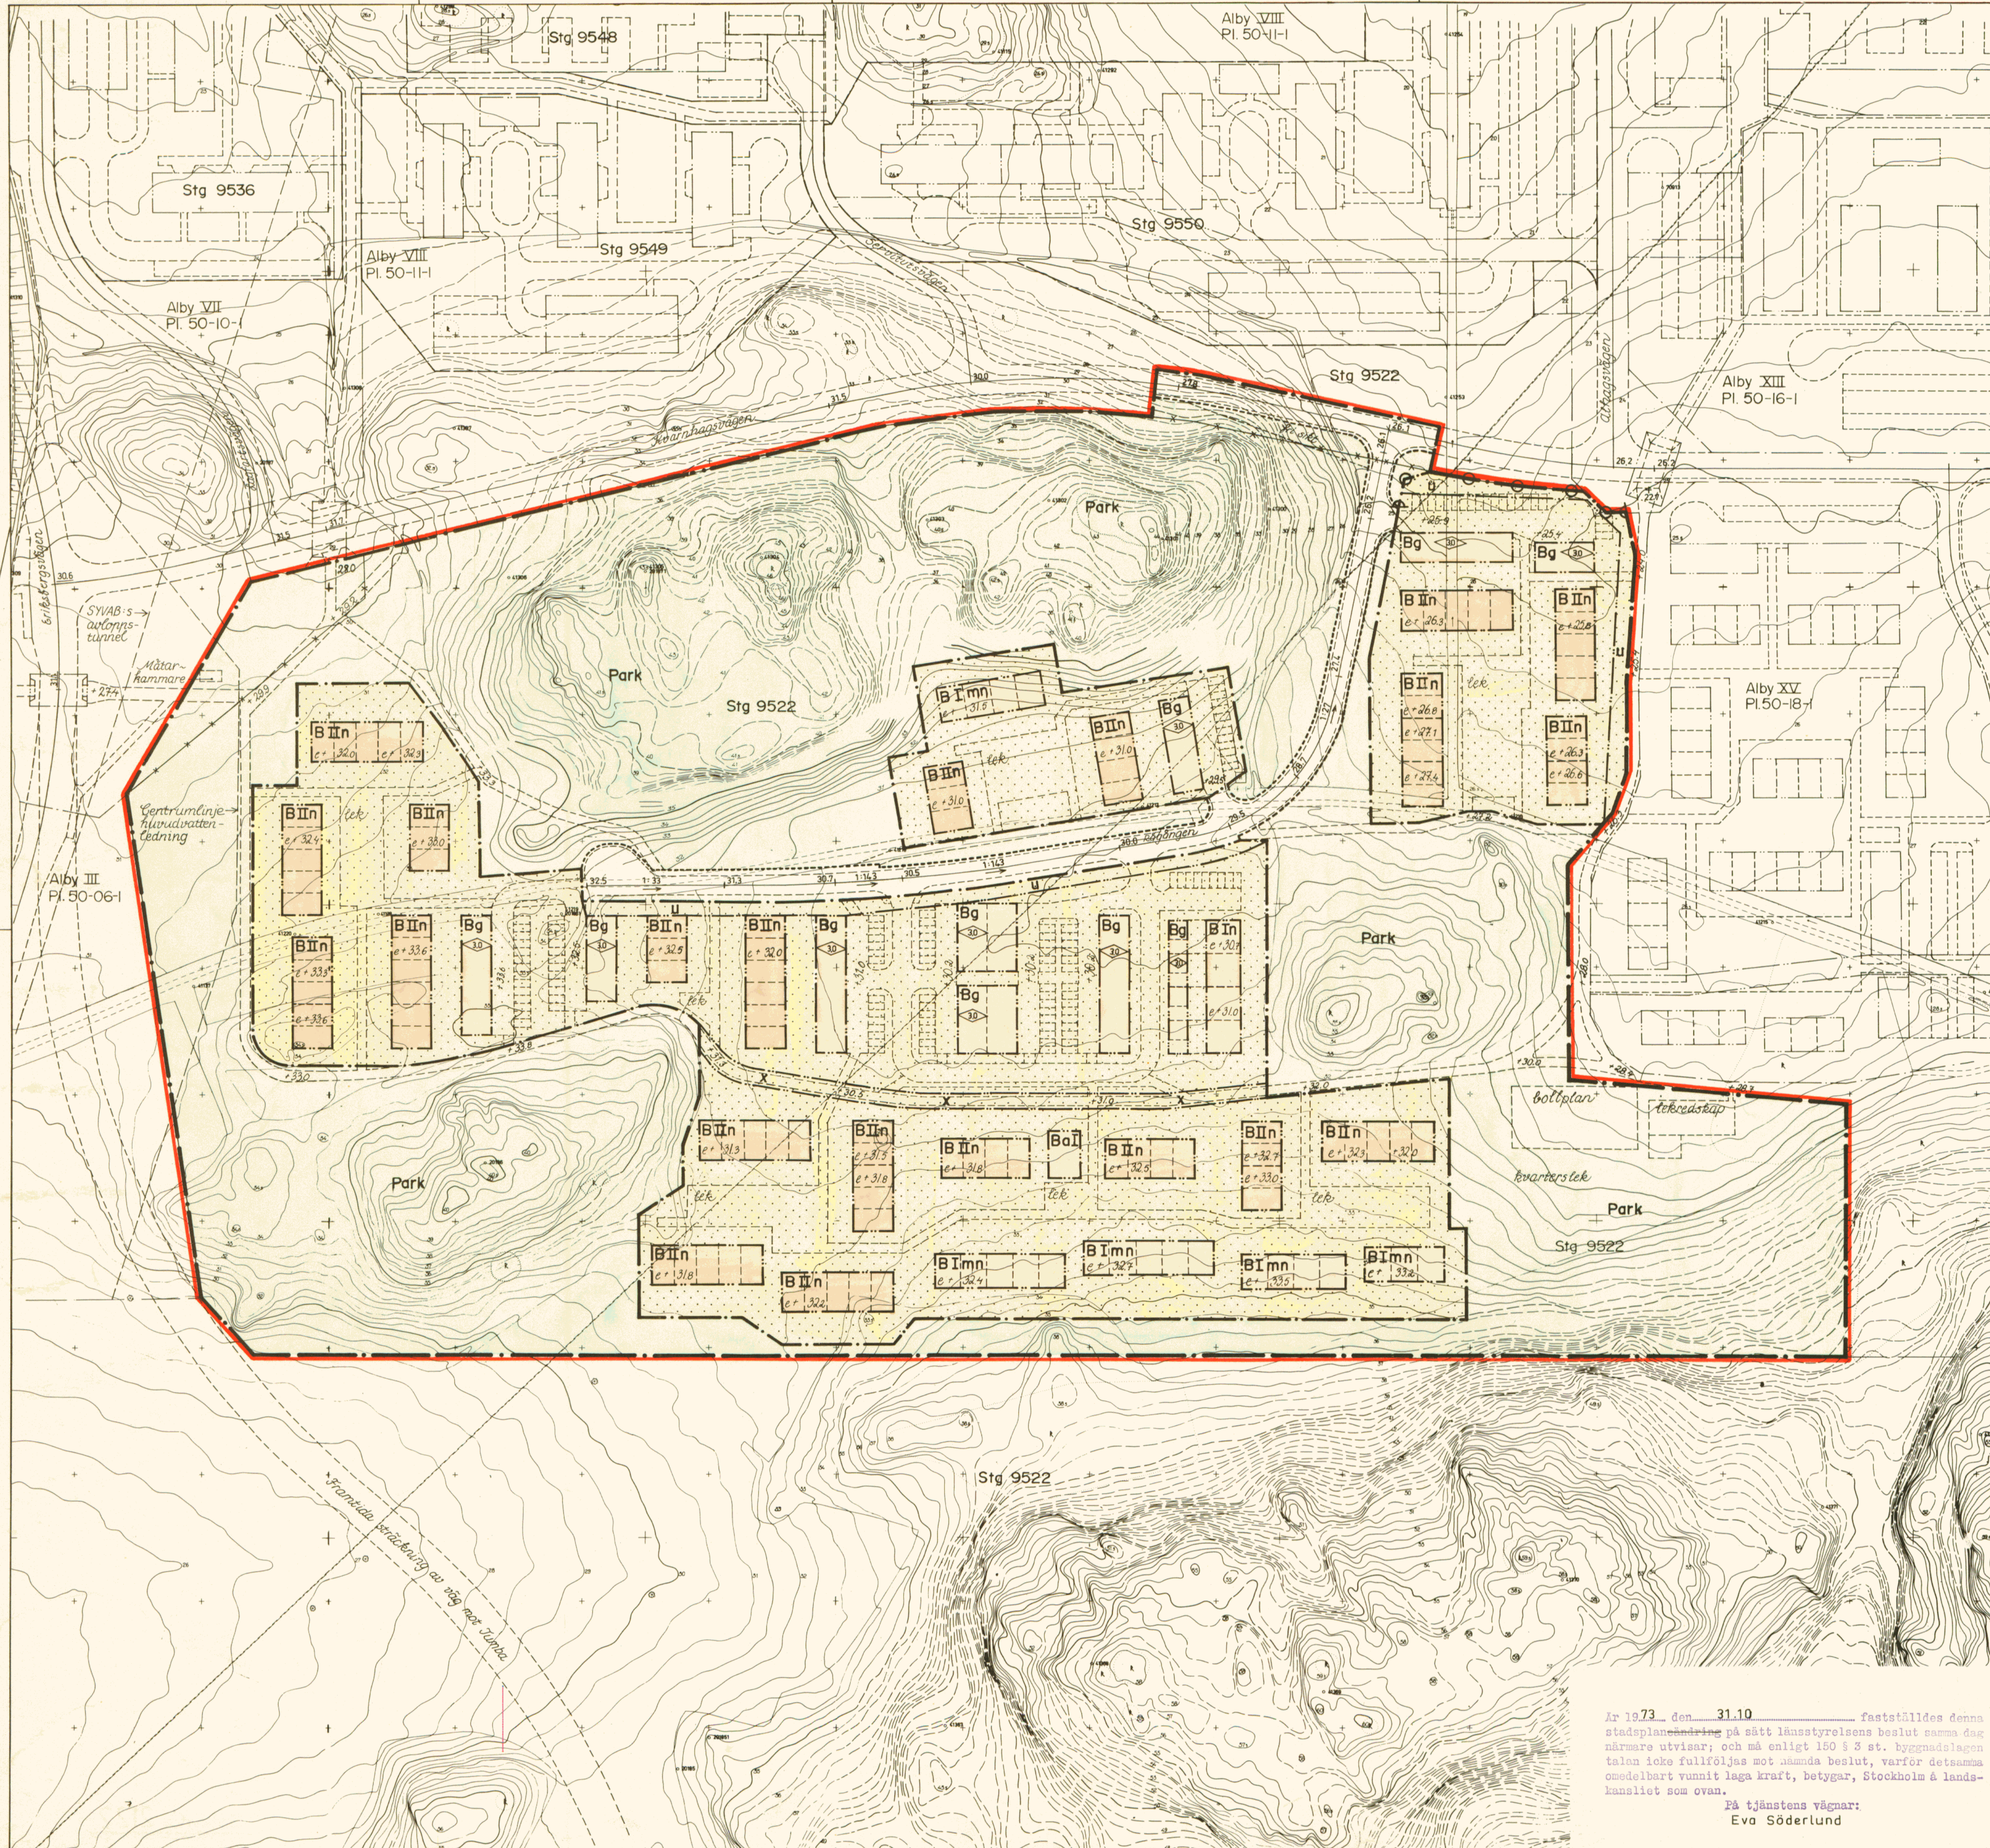


Grundkartan upprättad som utdrag ur Botkyrka kommuns primärkartverk

Tumba i februari 1972

Norr

Carl-Johan Roos
Stadsingenjör

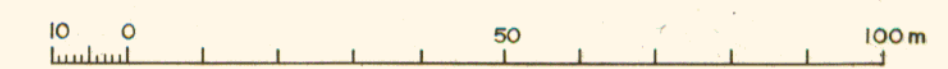

Skala 1:1000

Gränser

- stadsplanegräns
- gällande områdesgräns
- områdesgräns
- bestämmelesgräns
- gränslinje fastställes ej
- illustrationslinje fastställes
- utgående gräns
- anslutningsförbud


Områden

- gatumark
- Park parkmark, allmän plats
- B bostäder, byggnadskvarter
- Ba gemensamhetsanläggning, byggnadskvarter
- Bg garage, förråd, byggnadskvarter

Övriga beteckningar

- område som ej får bebyggas
- u ledningsområde
- x gångtrafikområde
- +0.00 +0.00 höjd på gatumark gällande resp. föreslagen
- 1:00 gatulutning
- 30 högsta byggnadshöjd
- I, II våningsantal
- m markvåning sluttningshus
- n vind får ej inredas
- lek illustrationstext
- r.000 illustrerad markhöjd
- e.000 illustrerad bjälklagshöjd vid entréplan

Tillhör kommunfullmäktiges i Botkyrka
beslut den 15 juni 1972
betygar Curt Sjögren
kommunfullmäktiges sekr.

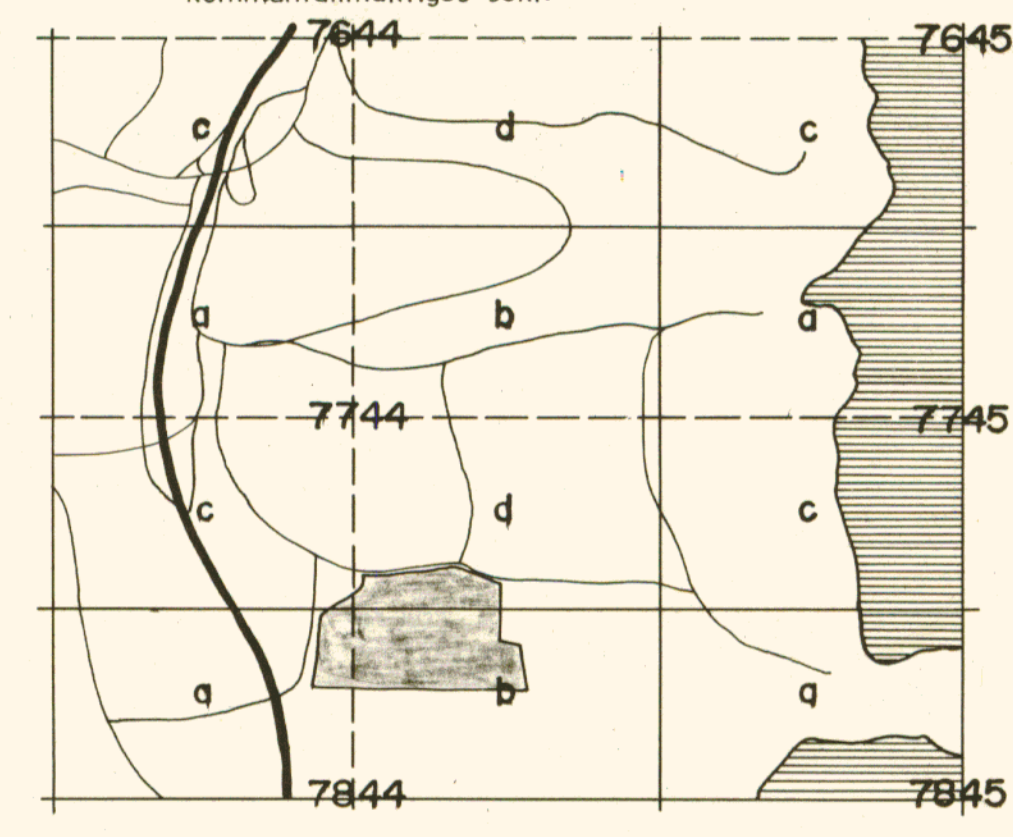

Stadsplan för del av Alby

Alby XIV

inom Botkyrka kommun
i Stockholms län

Upprättad den 18 februari 1972
AB Svenska Bostäder
Arkitektsektionen
Gunnar Andersson
Arkitekt SAR

Godkänd av BN den 2.5.1972
Antagen av KF den 15.6.1972
Fastställd av KB den 31.10.1973

PI.50-17-1

År 1973 den 31.10 fastställdes denna stadsplanändring på sätt länsstyrelsens beslut samma dag närmare utvisar; och må enligt 150 § 3 st. byggnadslagen talan icke fullföljas mot nämnda beslut, varför detsamma omedelbart vunnit laga kraft, betygar, Stockholm & landskapsliet som ovan.
På tjänstens vägnar:
Eva Söderlund