
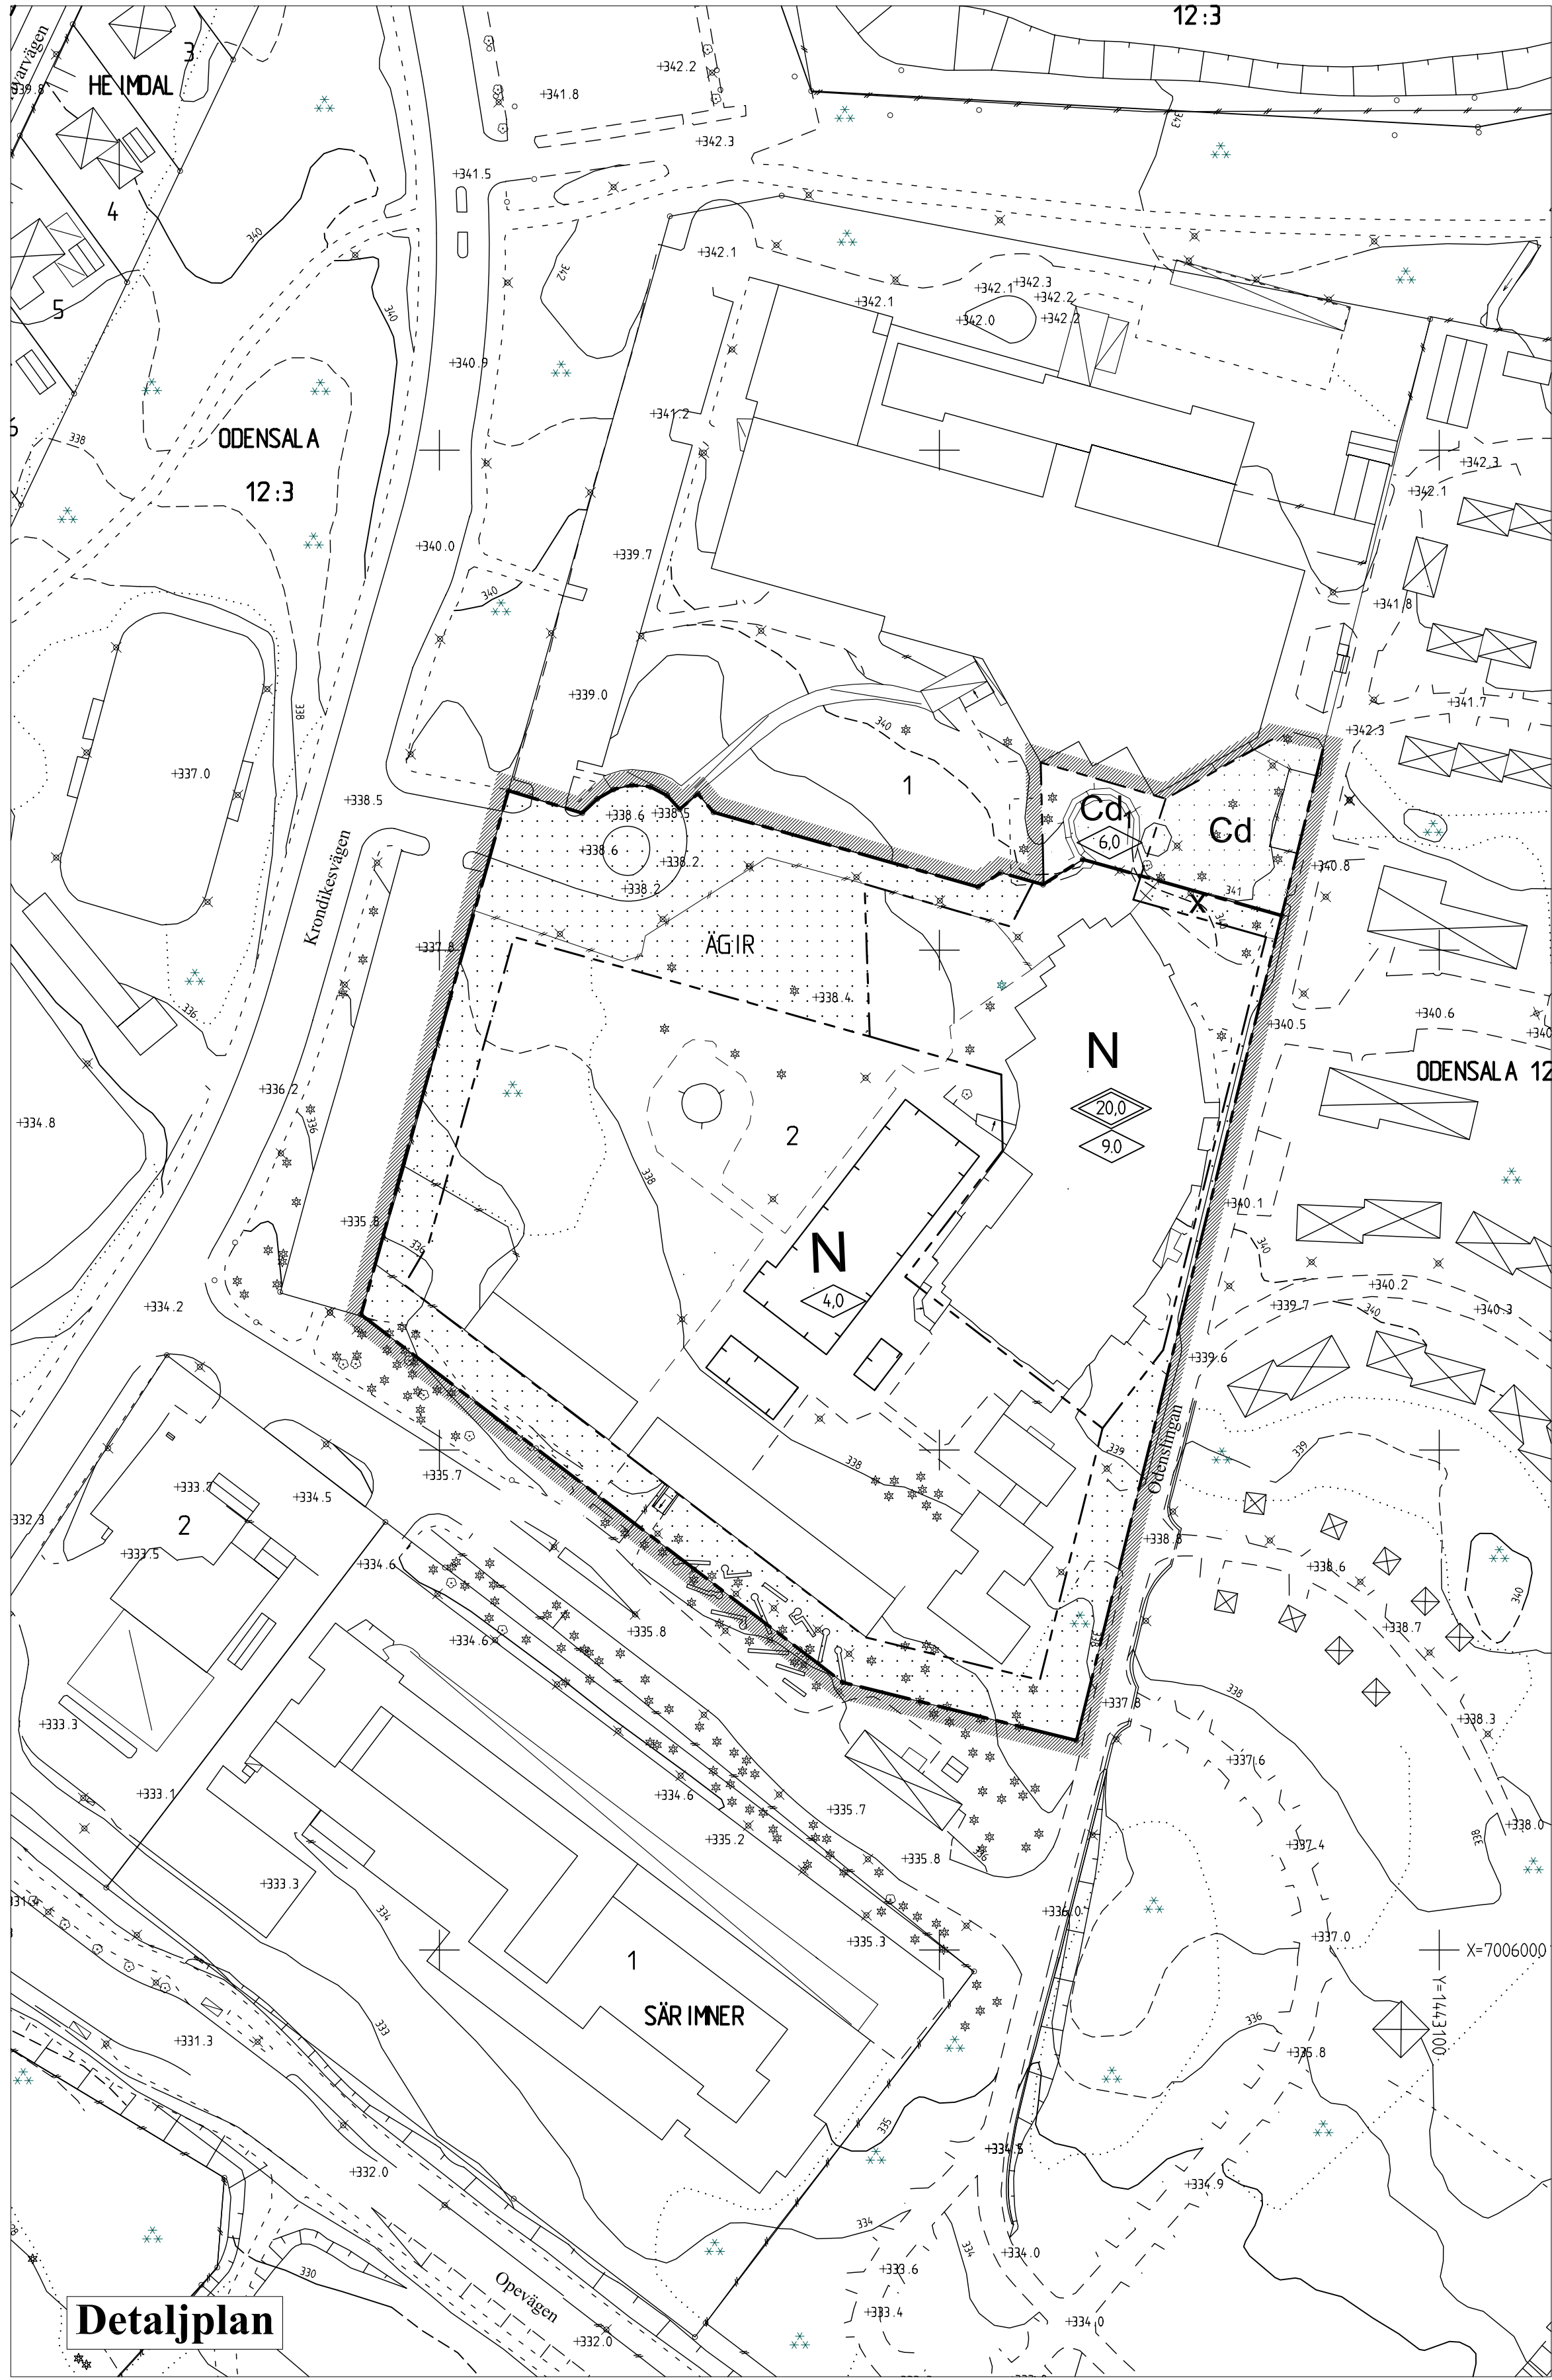


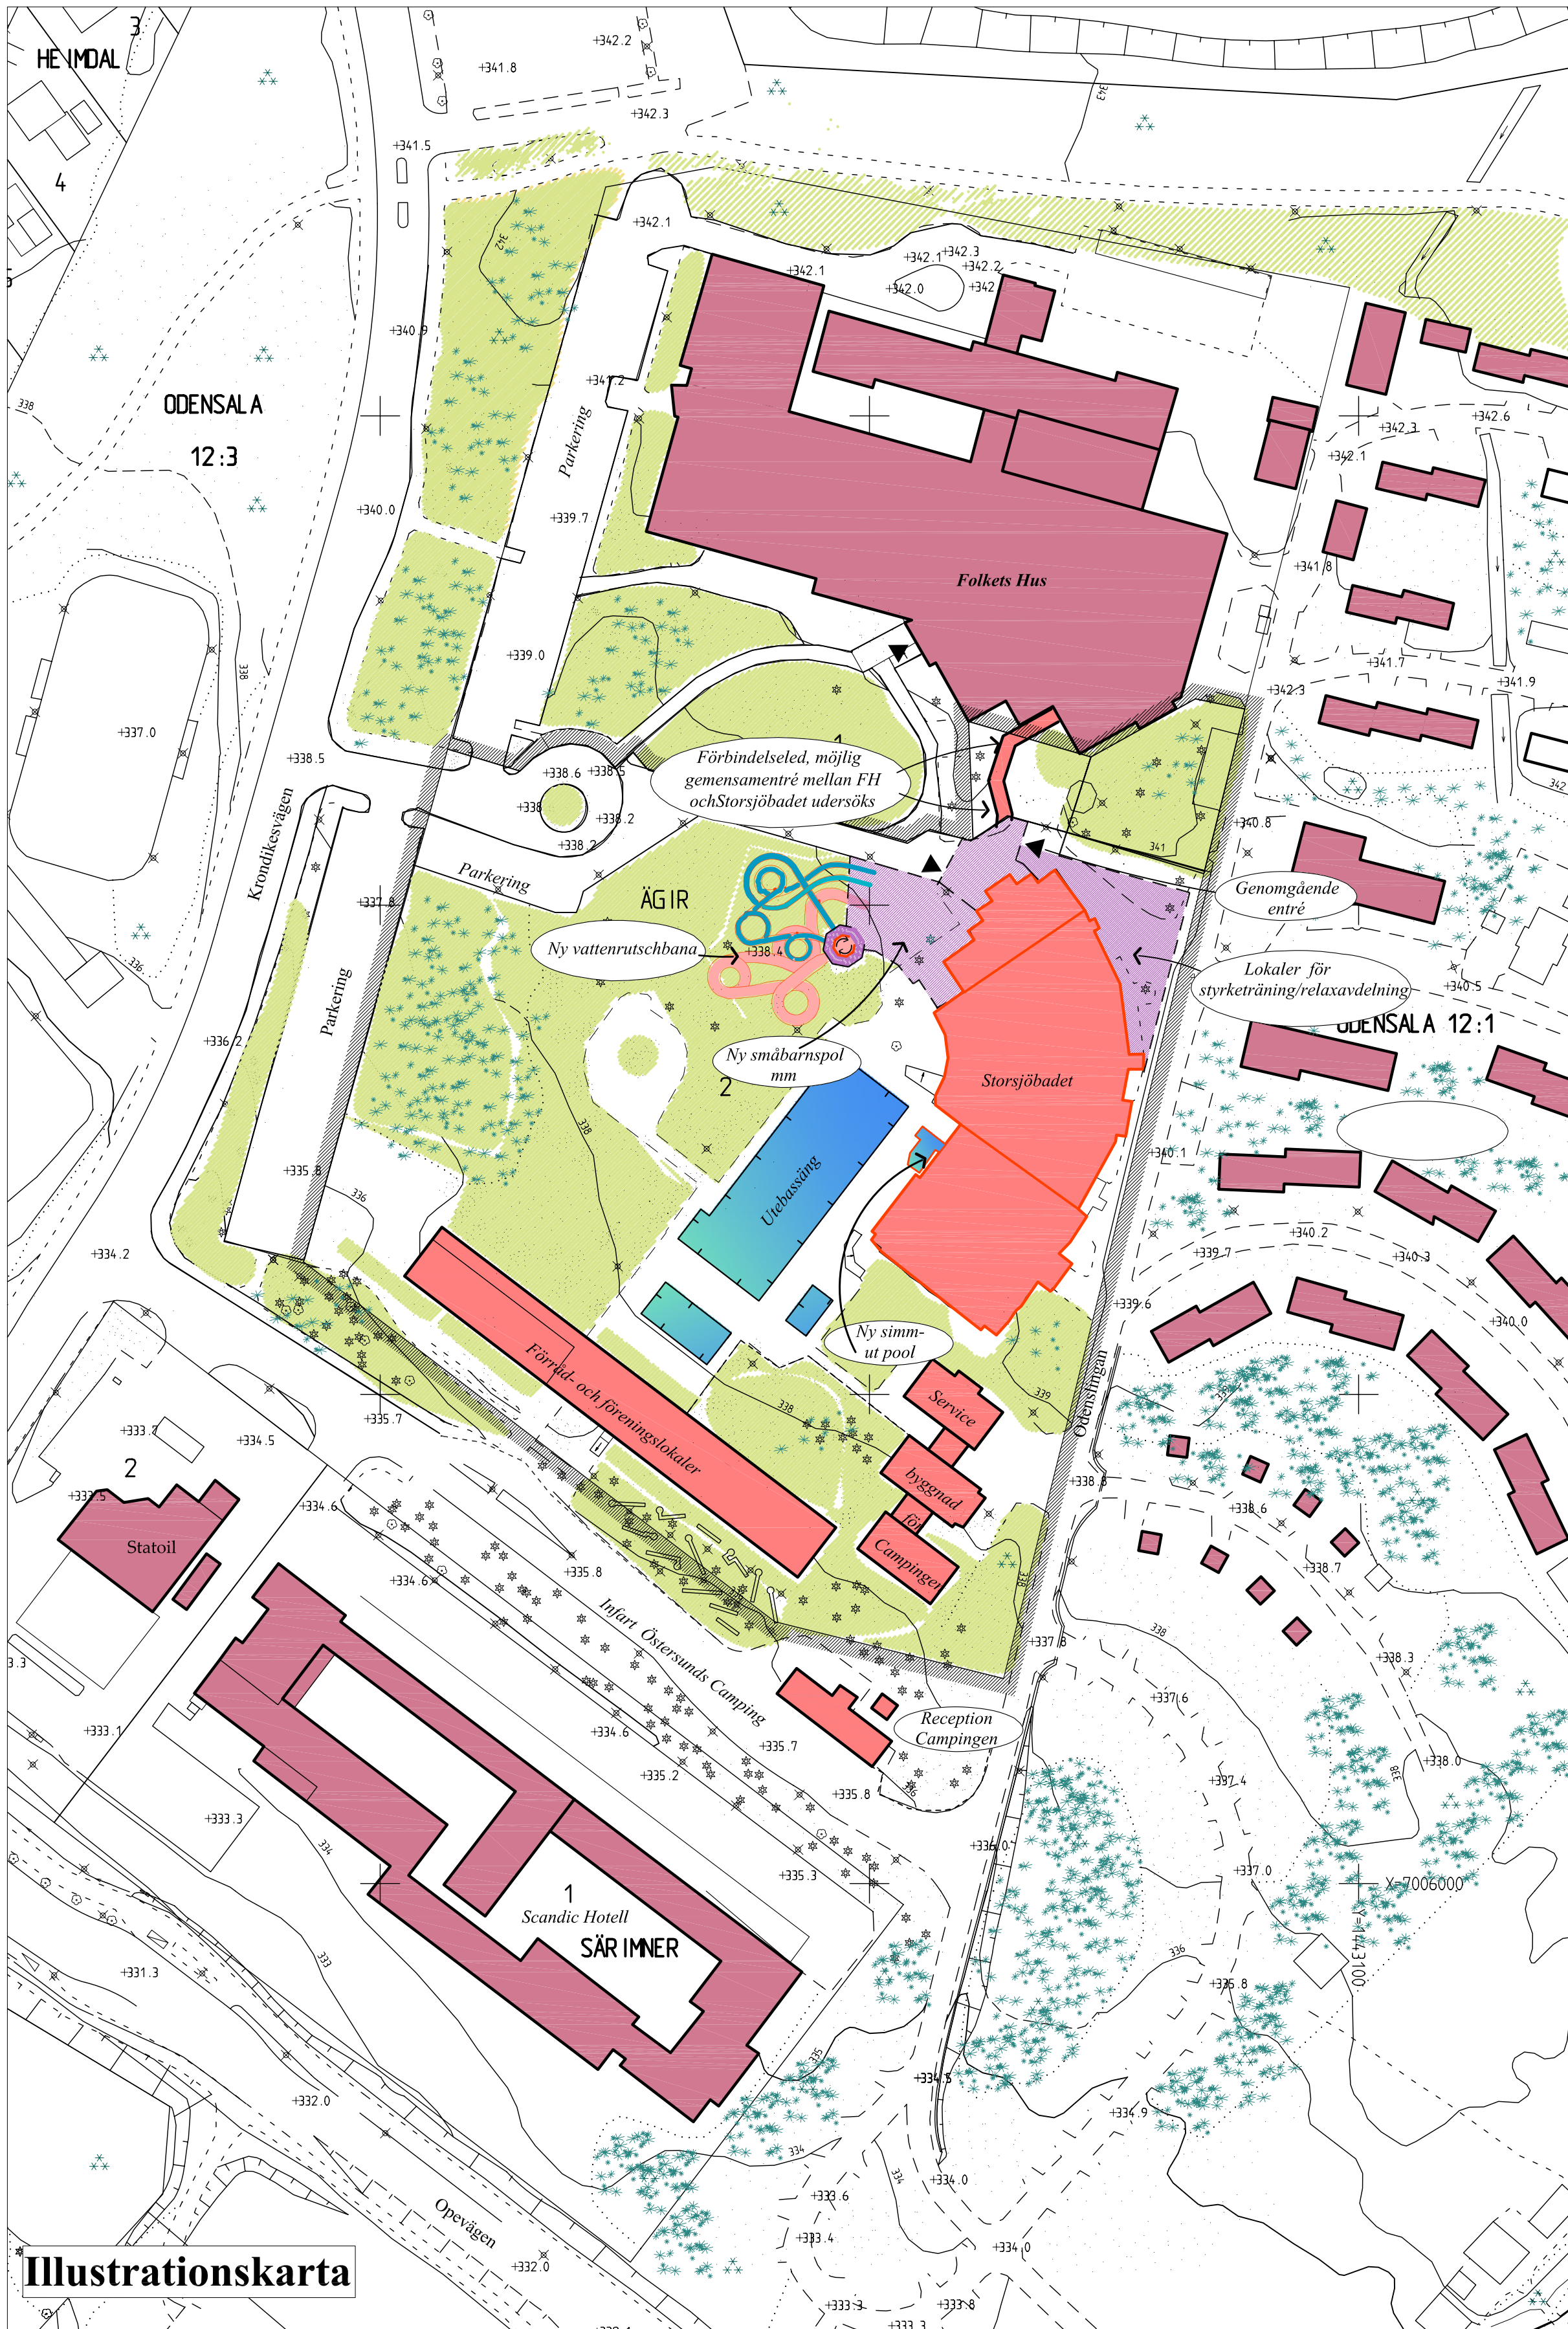

PLANBESTÄMMELSER

Följande gäller inom området med nedanstående beteckningar. Där beteckning saknas gäller bestämmelsen inom hela planområdet. Endast angiven användning och utformning är tillåten.

GRÄNSER

- Planområdets gräns (rastrets innerkant)
- Användningsgräns
- Egenskapsgräns

ANVÄNDNING AV MARK

Kvartersmark

- Cd Samlings- och föreningslokaler samt folkparksändamål
- Cd1 Samlings- och föreningslokaler, som för att få utnyttjas skall sammanbyggas med Storsjöbadets entrepårt
- N Fritlufsbad

BEGRÄNSNING AV MARKENS BEBYGGANDE

- Marken får inte bebyggas. Erforderliga rutschbanor får uppföras utöver högsta byggnadshöjden
- X Marken skall vara tillgänglig för gångtrafik mellan Odensala campingområde och Storsjöbadets entré, genomgående entrémöjlighet i öst-västlig riktning


UTFORMNING

- 90 Högsta byggnadshöjd i meter. Erforderliga rutschbanor får uppföras utöver högsta byggnadshöjden
- 200 Högsta byggnadshöjd i meter som avser tornbyggnad för rutschbanor

MARKENS ANORDNANDE

Genomförandetid

Genomförandetiden är fem år från den dag planen vinner laga kraft. Bygglov för Cd1(samlingslokal) skall innehålla sammanlänkning med badhusets entrepårt.

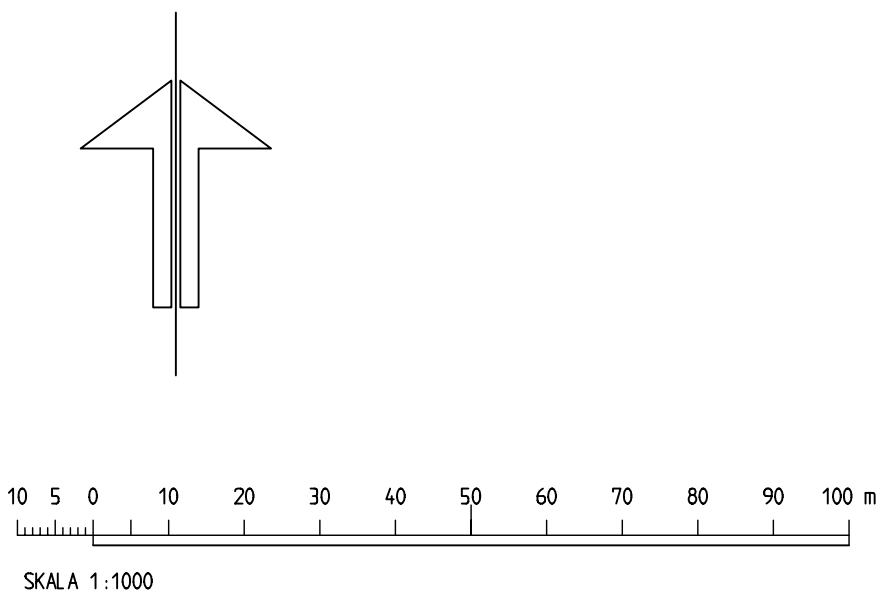

Tillhör miljö- och samhällsnämndens i Östersund beslut den 30 augusti 2006 §209 betygar:	Antagen av MSN 30/8.2006 Laga kraft den 27 september 2006 Aktbeteckning 2380K-P2006/37
Agneta Johansson Miljö- och samhällsnämndens sekreterare	Dnr Ädh 2348/2005 Dnr planmodul: P05/0029

ANTAGANDEHANDLING

- Planhandlingen består av:
 - Plankarta med planbestämmelser, illustrationskarta samt plan- och genomförandebeskrivningar
 - Särskilt uttåtande

Detaljplan för STORSJÖBADET, om - och tillbyggnad Ägir 2 m fl

Östersunds kommun

Östersund den 31 maj 2006

Siv Reuterswärd
Stadsarkitekt

Berth Gillberg
Planingenjör