

FÖRSLAG TILL ÄNDRING OCH UTVIDGNING AV BYGGNADSPLENEN FÖR
HÄGGATORP 23¹, 6¹, M.M.
I KALLINGE, KALLINGE KOMMUN

KARLSKRONA DEN 14 OKTOBER 1964

KOMMUNERNAS KONSULTBYRÅ—LBF

TORSTEN MARCKO
TORSTEN MARCKO
ARKITEKT SAR

Reviderad den 16.12 1964

Antaget av kommunalfullmäktige vid sammanträde
den 4 februari 1965 § 19 betygar i tjänsten:
Hans Gustafsson
Hans Gustafsson
kommunalfullmäktiges sekreterare

Detta planförslag har den 15 oktober 1965
fastställt av länsstyrelsen i Blekinge län.
K. Thorell i landkansliet som ovan. (Undantag, se länsstyrelsens
På tjänstens vägnar: resolution)
K. Thorell Den 1102.16.65.

Beslutet har (enligt 150 § tredje stycket
byggnadslagen) vunnit laga kraft.
K. Thorell i landkansliet, den 22 november 1966.
På tjänstens vägnar
K. Thorell

Kopierat likhet med originalet betygat.
Karlskrona den 20 december 1966.
K. Thorell

BETECKNINGAR


- Linje belägen tre meter utanför det område förslaget avser
- Gällande områdes- och bestämmelsegräns
- Väg—byggnadsmarks- och annan områdesgräns
- Bestämmelsegräns
- Gränslinje, över vilken utfart för fordon eller gångtrafik ej må anordnas
- Gränslinje, över vilken utfart för fordonstrafik ej må anordnas
- Illustrationlinjer ej avsedda att fastställas
- Allmän plats: väg eller park
- Område för bostadsändamål fristående hus
- Jm
- Jm
- Jm
- Mark som inte får bebyggas

- II Antal våningar
- Z Mark tillgänglig för allmän gatutrafik
- u underjordiska ledningar
- Gällande väghöjd avsedd att bibehållas
- (+0.0) utgå
- +0.0 Föreslagen väghöjd

- Fastighetsgräns
- Väg
- Huvudbyggnad resp. uthus
- Staket
- Stenmur
- Häck
- Nivåkurvor
- Fastighetsregisterbeteckning
- Punkt i rutnät
- Polygonpunkt
- Järnväg

Grundkartan upprättad år 1956 och kompletterad år 1964
av Ingenjörfirman Kjessler och Mannerstråle

Område som enligt länsstyrelsens resolution
undantogs från fastställelse.

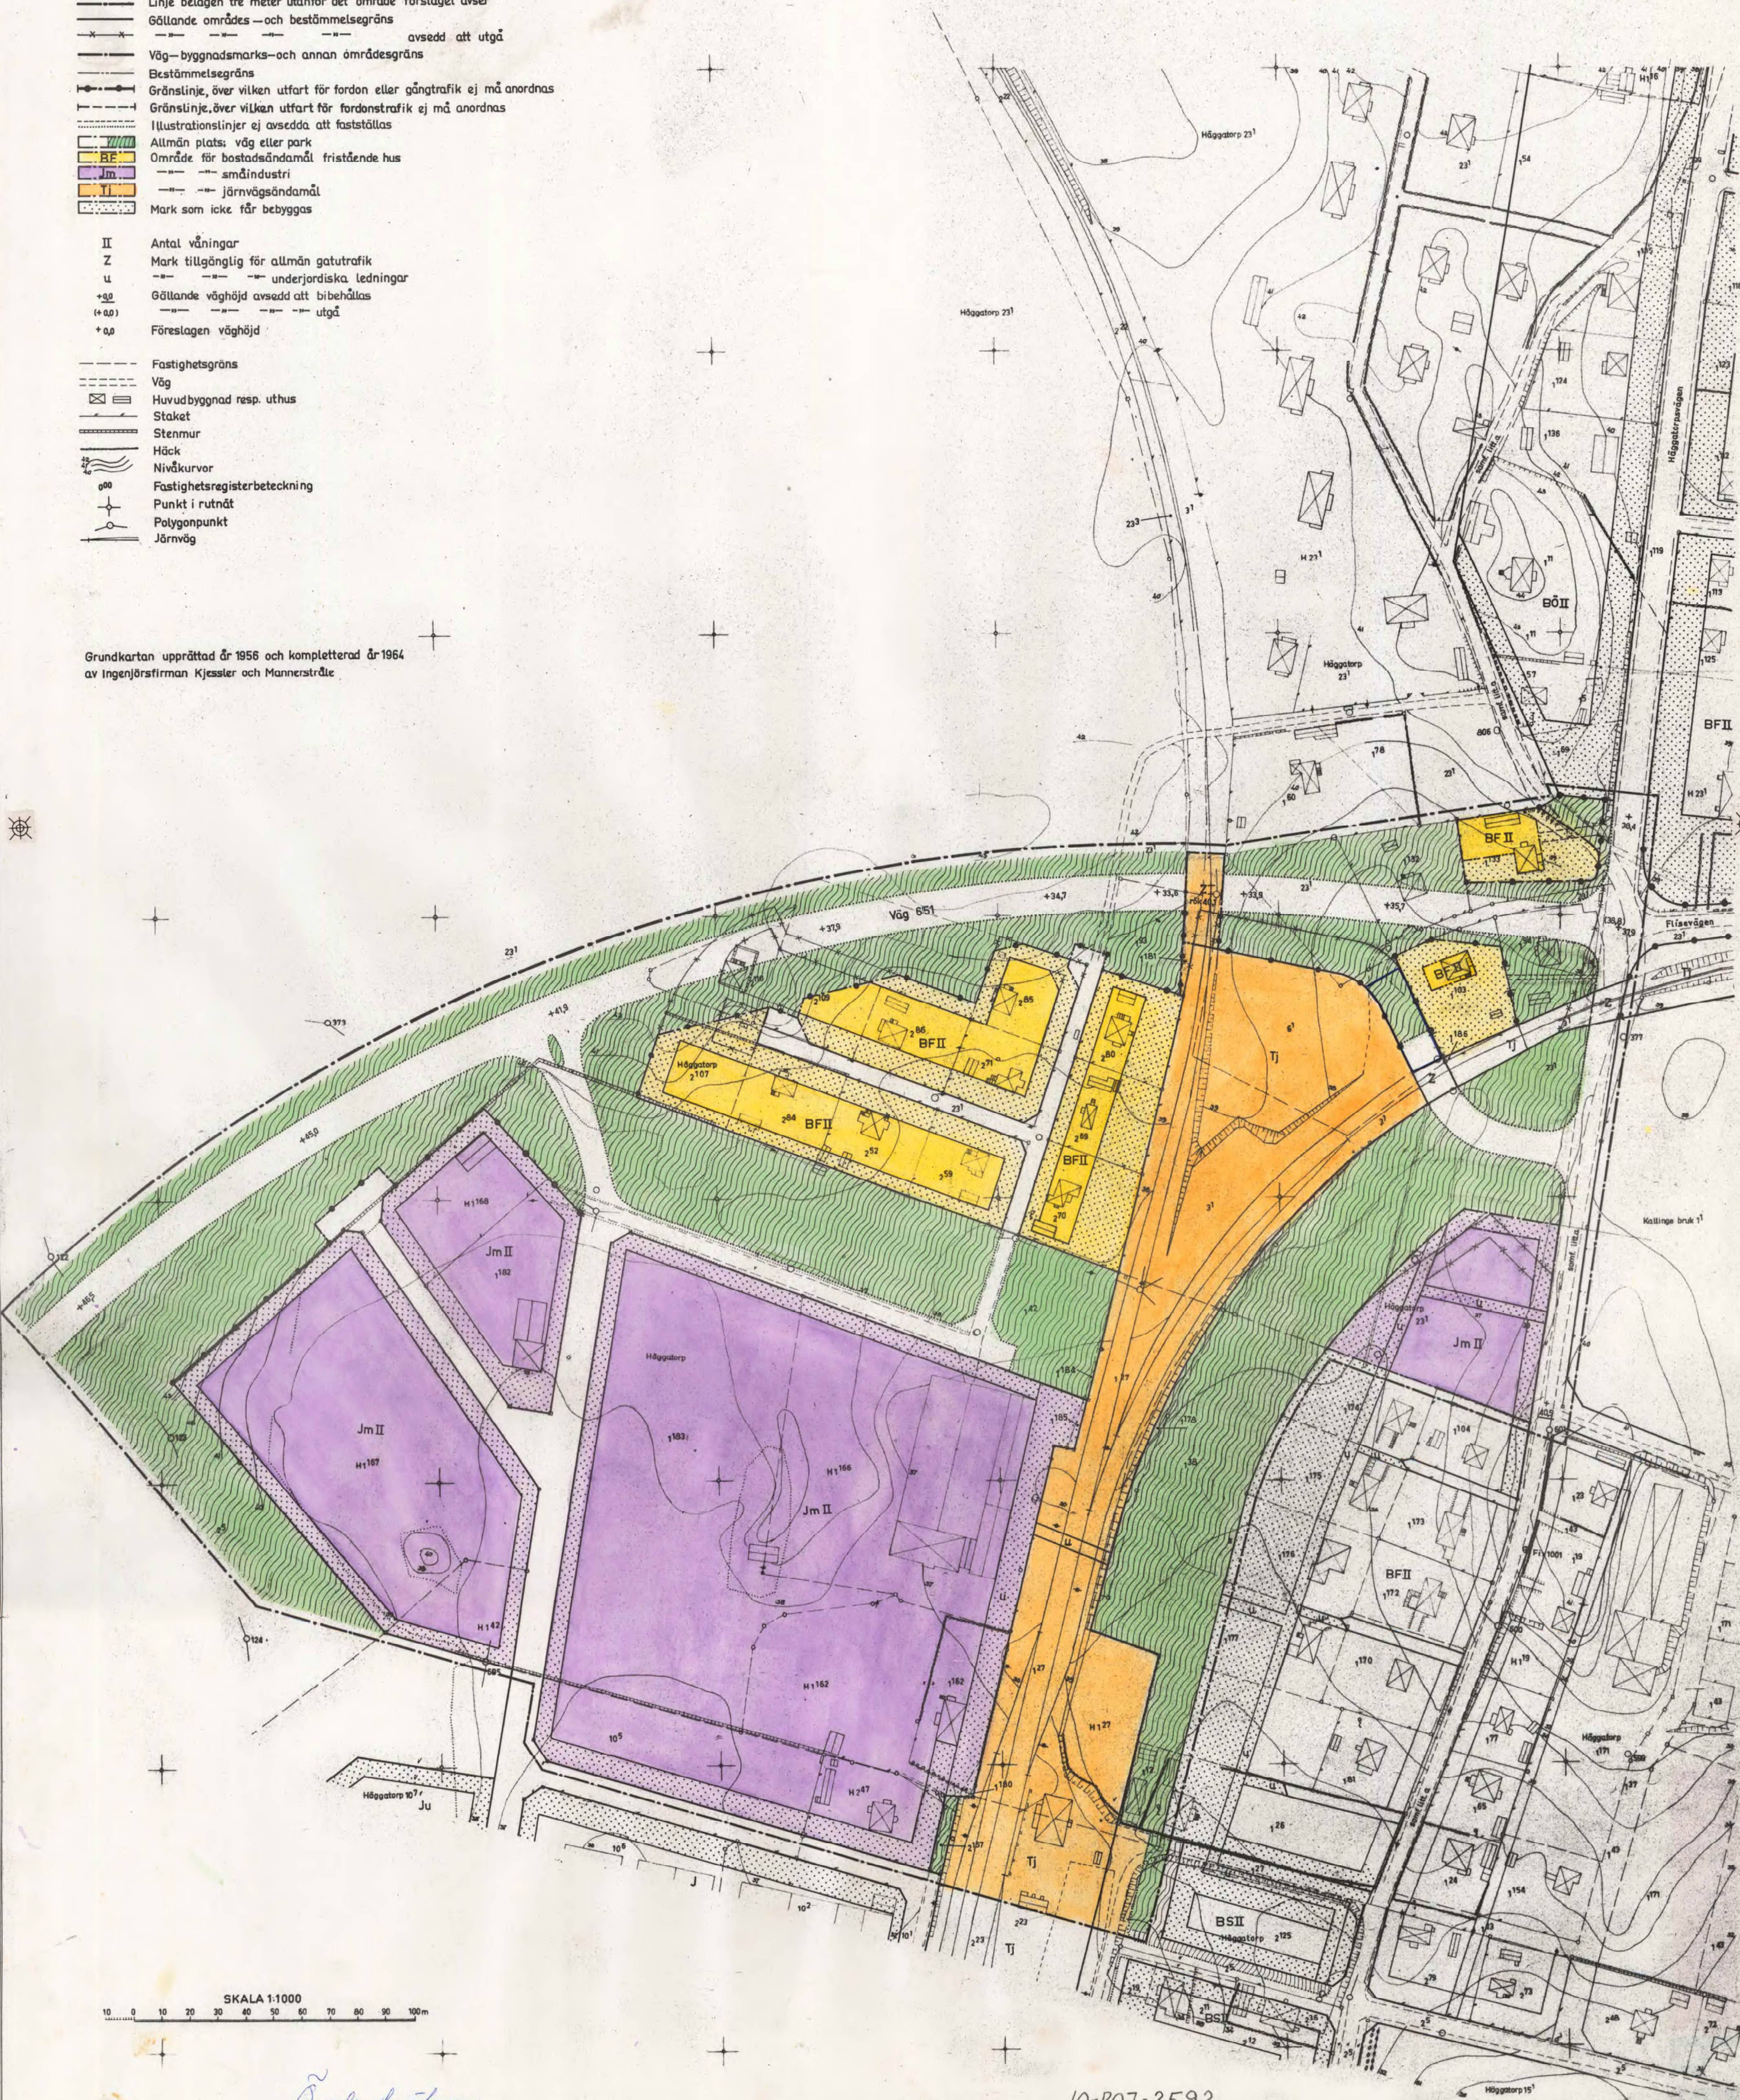

SKALA 1:1000
10 0 10 20 30 40 50 60 70 80 90 100 m

Överlandsmätaren

10-ROJ-2592