


19
1968

Förslag till ändring och utvidgning
av byggnadsplan för
södra delen av VÄSBY KYRKBY
i Väsby kommun, Malmöhus län.

upprättad, Lund den 24 juni 1966 reviderad den 1 november 1966
Å EGLERS STADSPLANEBYRÅ AB

Fred Forbat
FRED FORBAT
arkitekt sör

Stefan Romare
STEFAN ROMARE
arkitekt sör

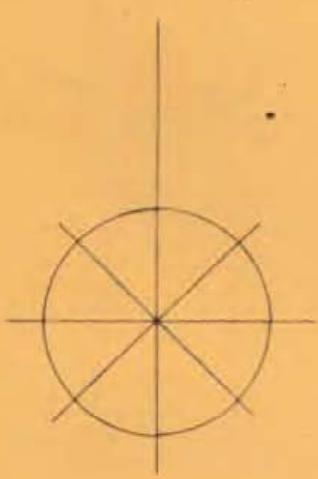

Genom beslut den 22 juli 1968 vilket numera
vunnit laga kraft har länsstyrelsen i Malmö-
hus län fastställt det i denna karta avfatta-
de förslag till ändring och utvidgning av
byggnadsplan; dock med undantag av de med
röd färg avgränsade områdena betygar
Malmö länsstyrelsen den 29 aug 1968
På förslagens vägnar
C. Vebring

Utan avgift

Kopiens likhet med originalet bestrykes.
I tjänsten:

Olof Nygren
(Olof Nygren)
Stadsingenjör

BETECKNINGAR FÖR PLANFÖRSLAGET

- Linje 3 meter utanför byggnadsplanegräns
- Områdesgräns avsedd att bibehållas
- Områdesgräns avsedd att utgå
- Föreslagen områdesgräns
- Föreslagen områdesgräns med utfartsförbud
- Föreslagen bestämmelsegräns
- Föreslagen tomtgräns
- Parkgräns ej avsedd att fastställas
- Illustrationslinjer
- Allmän plats, väg
- Allmän plats, park
- A Område för allmänt ändamål
- B Område för bostadsändamål
- BJ Område för bostads- och småindustriändamål
- Jm Område för småindustriändamål
- Ri Område för idrotts- och fritidsändamål
- Mark som ej får bebyggas
- Mark för underjordiska ledningar

- F, R Byggnadssätt
- lv Antal våningar
- Byggnads höjd i meter


BETECKNINGAR FÖR BEFINTLIGA FÖRHÅLLANDEN

- Gräns för by eller hemman
- Annan fastighetsgräns
- Stenmur
- Staket
- Häck
- Väg med körbanan särskilt inmätt
- Väg med endast yttergränserna inmätta
- Gräns för åker
- Nivåkurva
- Punkt i rutnät
- Gränspunkt
- Polygonpunkt
- Enstaka träd
- Registreringsnummer
- Stadmur
- Bostadshus
- Uthus
- Industribyggnad
- Eistalpe
- Brunn
- Gångstig
- Åker
- Ang
- Trädplantering

På grundval av grundkarta, upprättad i maj 1966
av lantmätare Bengt Wahlström, Kjessler & Mannerstråle AB,
Hälsingborg, genom kopiering och komplettering av en av
distriktslantmätare G. Jonsson åren 1953-1954, upprättad
grundkarta över Väsby Kyrkby.

Tillhör kommunalfullmäktiges i
Väsby beslut den 14 dec. 1966
1966.

Eric Larsson

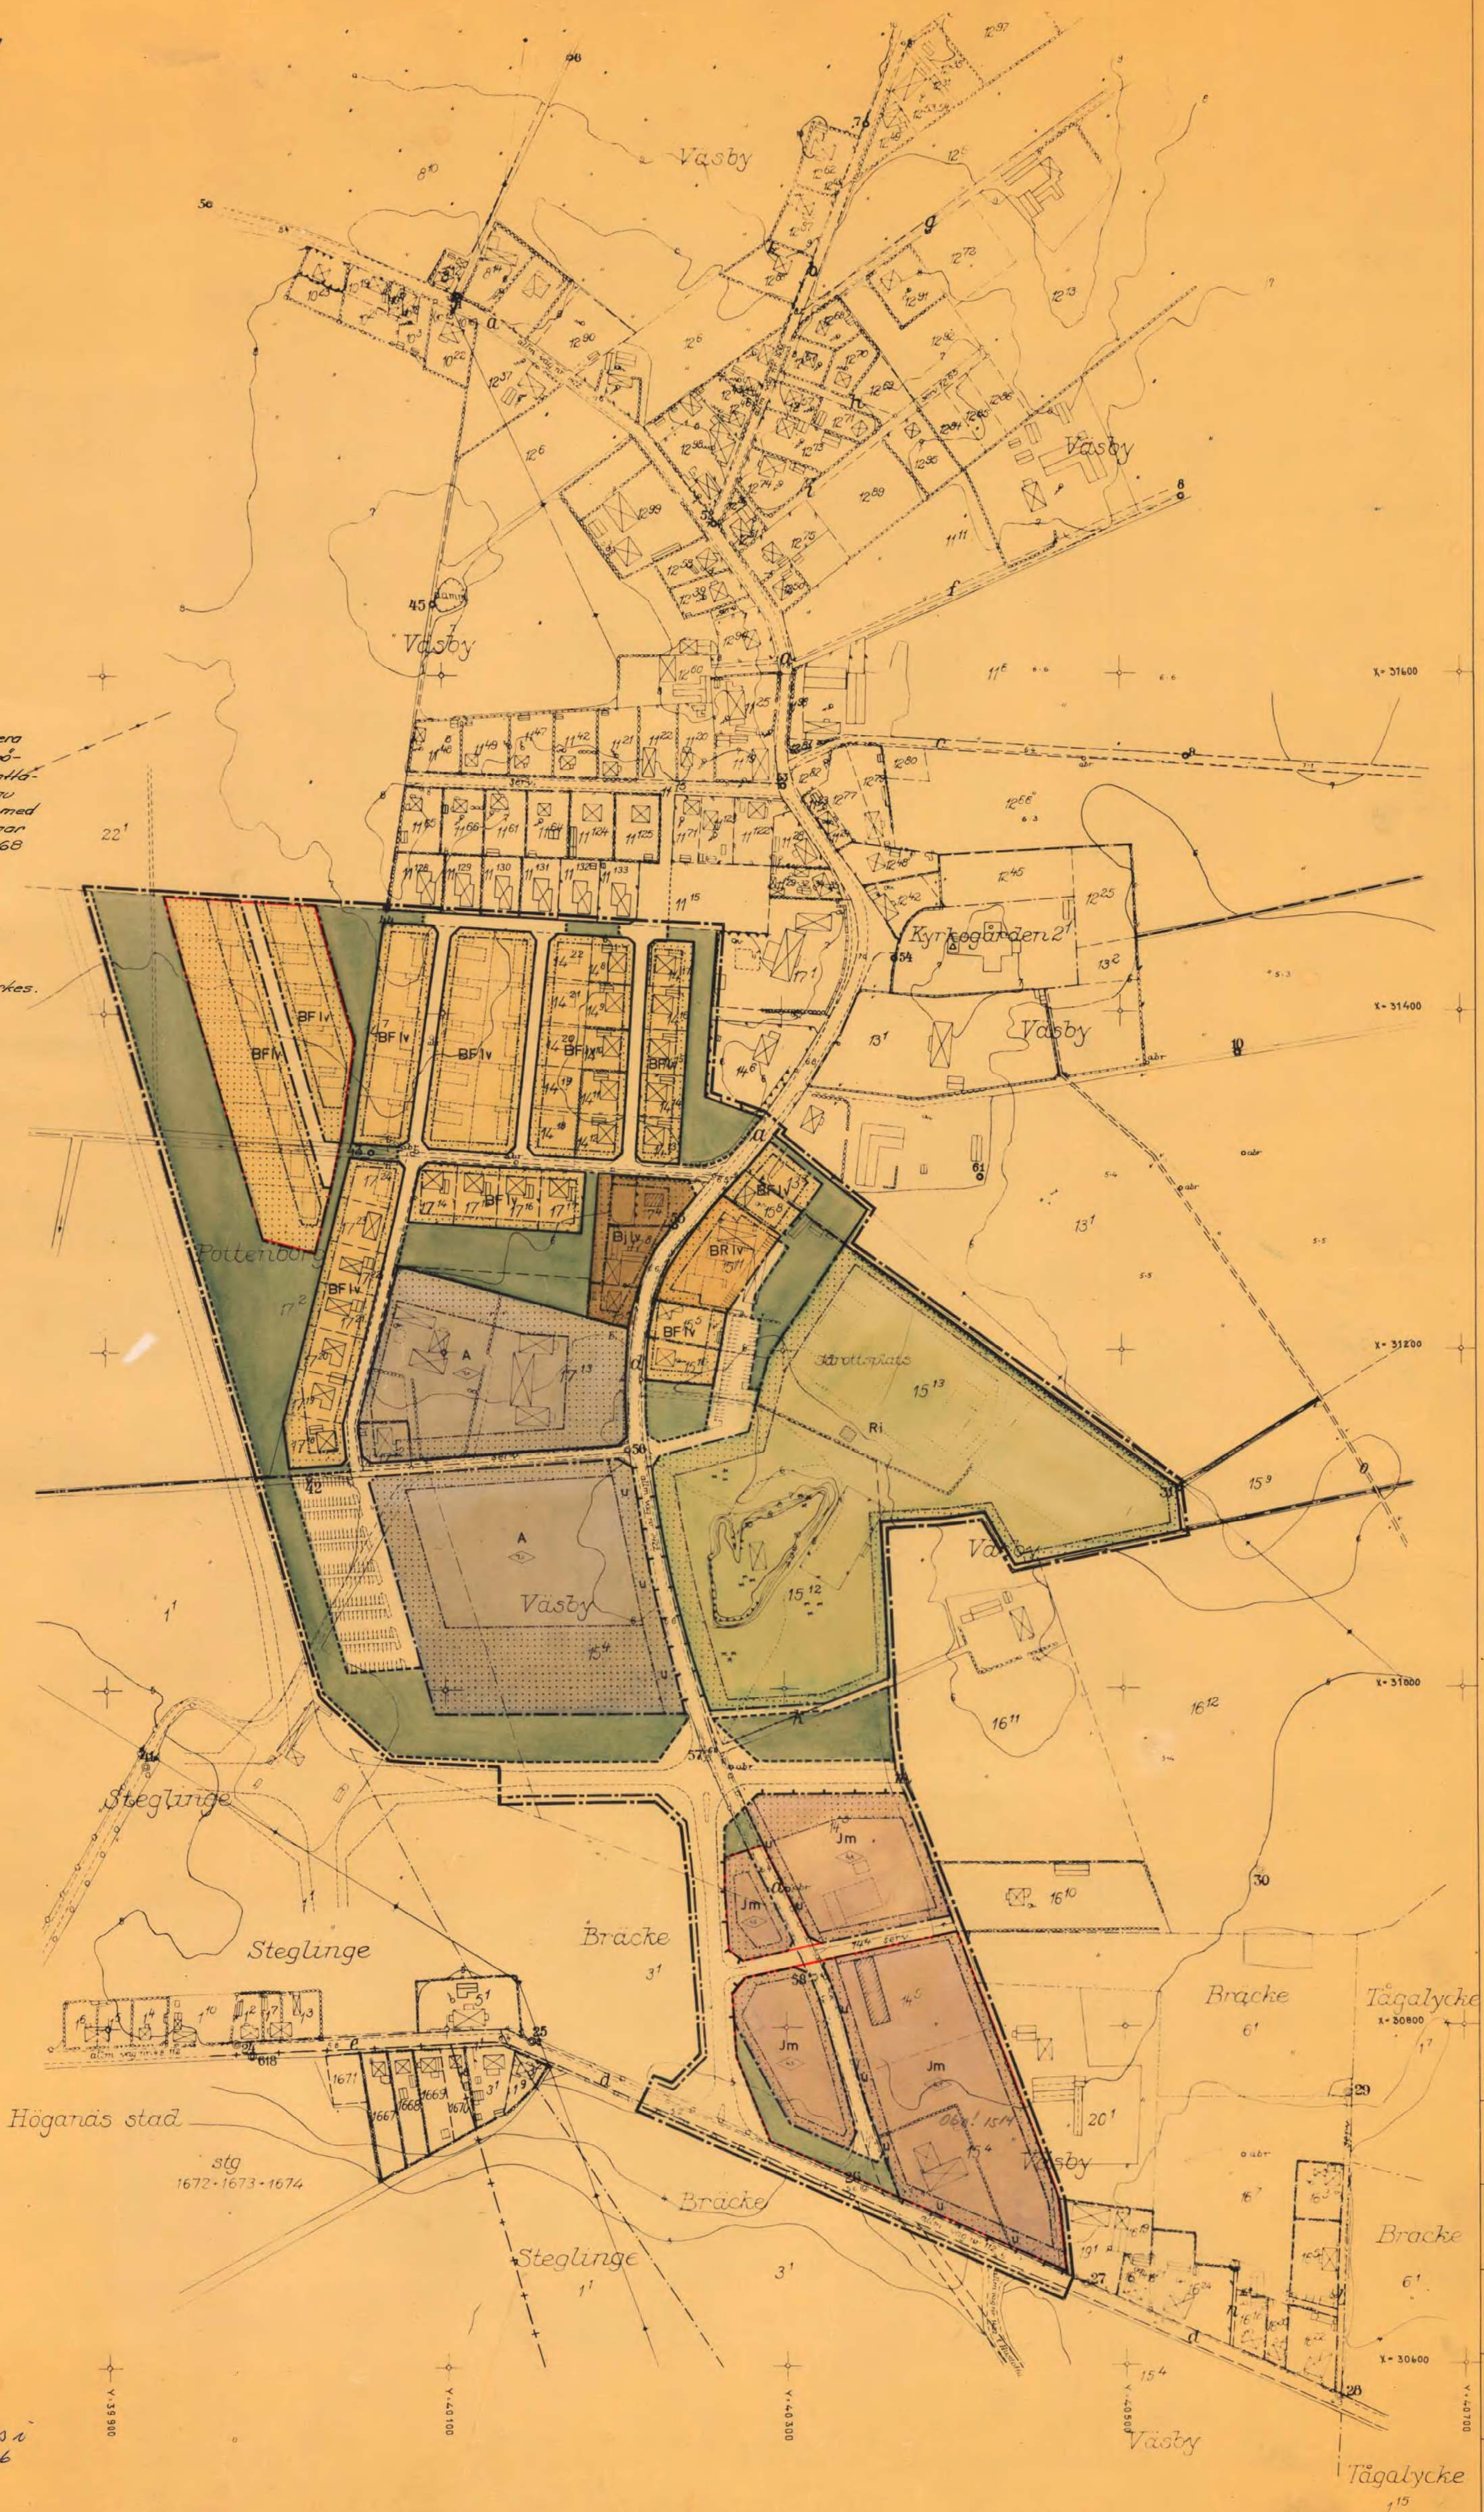

SKALA 1:2000