

FÖRSLAG TILL STADSPLAN FÖR DEL AV CENTRALA JAKOBSBERG NORR ALLÉVÄGEN (DELOMRÅDE I)

I JÄRFÄLLA KOMMUN, STOCKHOLMS LÄN
STADSARKITEKTKONTORET, JAKOBSBERG DEN 13 APRIL 1967

STELLAN HAVERLING
STADSARKITEKT

PEHR OLOF DANIELSSON
PLANARKITEKT

Anlagen av Järfälla kommunalfullmäktige
den 19 juni 1967 s. 134
i tjänsten
Hugo Ekström

BETECKNINGAR STADSPLANEKARTAN

- STADSPLANEGRÄNS, BELÄGEN 3 METER UTANFÖR
DET OMRÅDE FÖRSLAGET AVSER
- GÄLLANDE OMRÅDES- OCH BESTÄMMELSEGRÄNS
- GÄLLANDE OMRÅDES- OCH BESTÄMMELSEGRÄNS, AVSEDD ATT UTGÅ
- GATU-, KVARTERS- ELLER ANNAN OMRÅDESGRÄNS
- SÄRSKILD OMRÅDESGRÄNS, VARÖVER IN- OCH UTFART TILL
FASTIGHET ICKE FÅR ANORDNAS
- BESTÄMMELSEGRÄNS
- ILLUSTRATIONSLINJER, EJ AVSEDDA ATT FASTSTÄLLAS
- GATUMARK
- PARK - ELLER PLANTERING
- A OMRÅDE FÖR ALLMÄNT ÄNDAMÅL
- B OMRÅDE FÖR BOSTADSÄNDAMÅL
- G OMRÅDE FÖR GARAGEÄNDAMÅL
- N OMRÅDE FÖR DAGHEMS- OCH LEKSTUGEÄNDAMÅL
- ES TRANSFORMATORSTATION
- MARK SOM ICKE FÅR BEBYGGAS
- U MARK TILLGÄNGLIG FÖR UNDERJORDISKA LEDNINGAR
- MARK FÖR BYGGNAD UNDER MARKPLANET
- ÖVERBYGGD GÅRD
- BYGGNADSHÖJD RÄKNAD FRÅN SAMHÄLLET'S NOLLPLAN
- X MARK TILLGÄNGLIG FÖR ALLMÄN GÅNGTRAFIK
- I, II, III, VII ANTAL VÅNINGAR
- + 000 GATUHÖJD

GRUNDKARTAN

- GÄLLANDE OMRÅDES- OCH BESTÄMMELSEGRÄNS
- FASTIGHETSGRÄNS
- ILLUSTRATIONSLINJER
- JÄRNVÄGSSPÅR
- SLÄNT
- BYGGNADER
- NIVÅKURVOR
- 293 FASTIGHETSBETECKNING
- RUTNÄTSPUNKT

GRUNDKARTANS RIKTIGHET BESTYRKES:


STIG RUDHE
STADSINGENJÖR



Gräns för område som undantages från
fastställelse enligt Kungl. Maj:ts
beslut den 13.1.1968

Kopians likhet med originalet
bestyrkes i tjänsten:
J. Stenberg

Tillhör Kungl. Maj:ts beslut
den 19 januari 1968
(Undantag se Kungl. Maj:ts beslut)
Stockholm i Kommunikations-
departementet.
Ex officio:
Sven Åmark

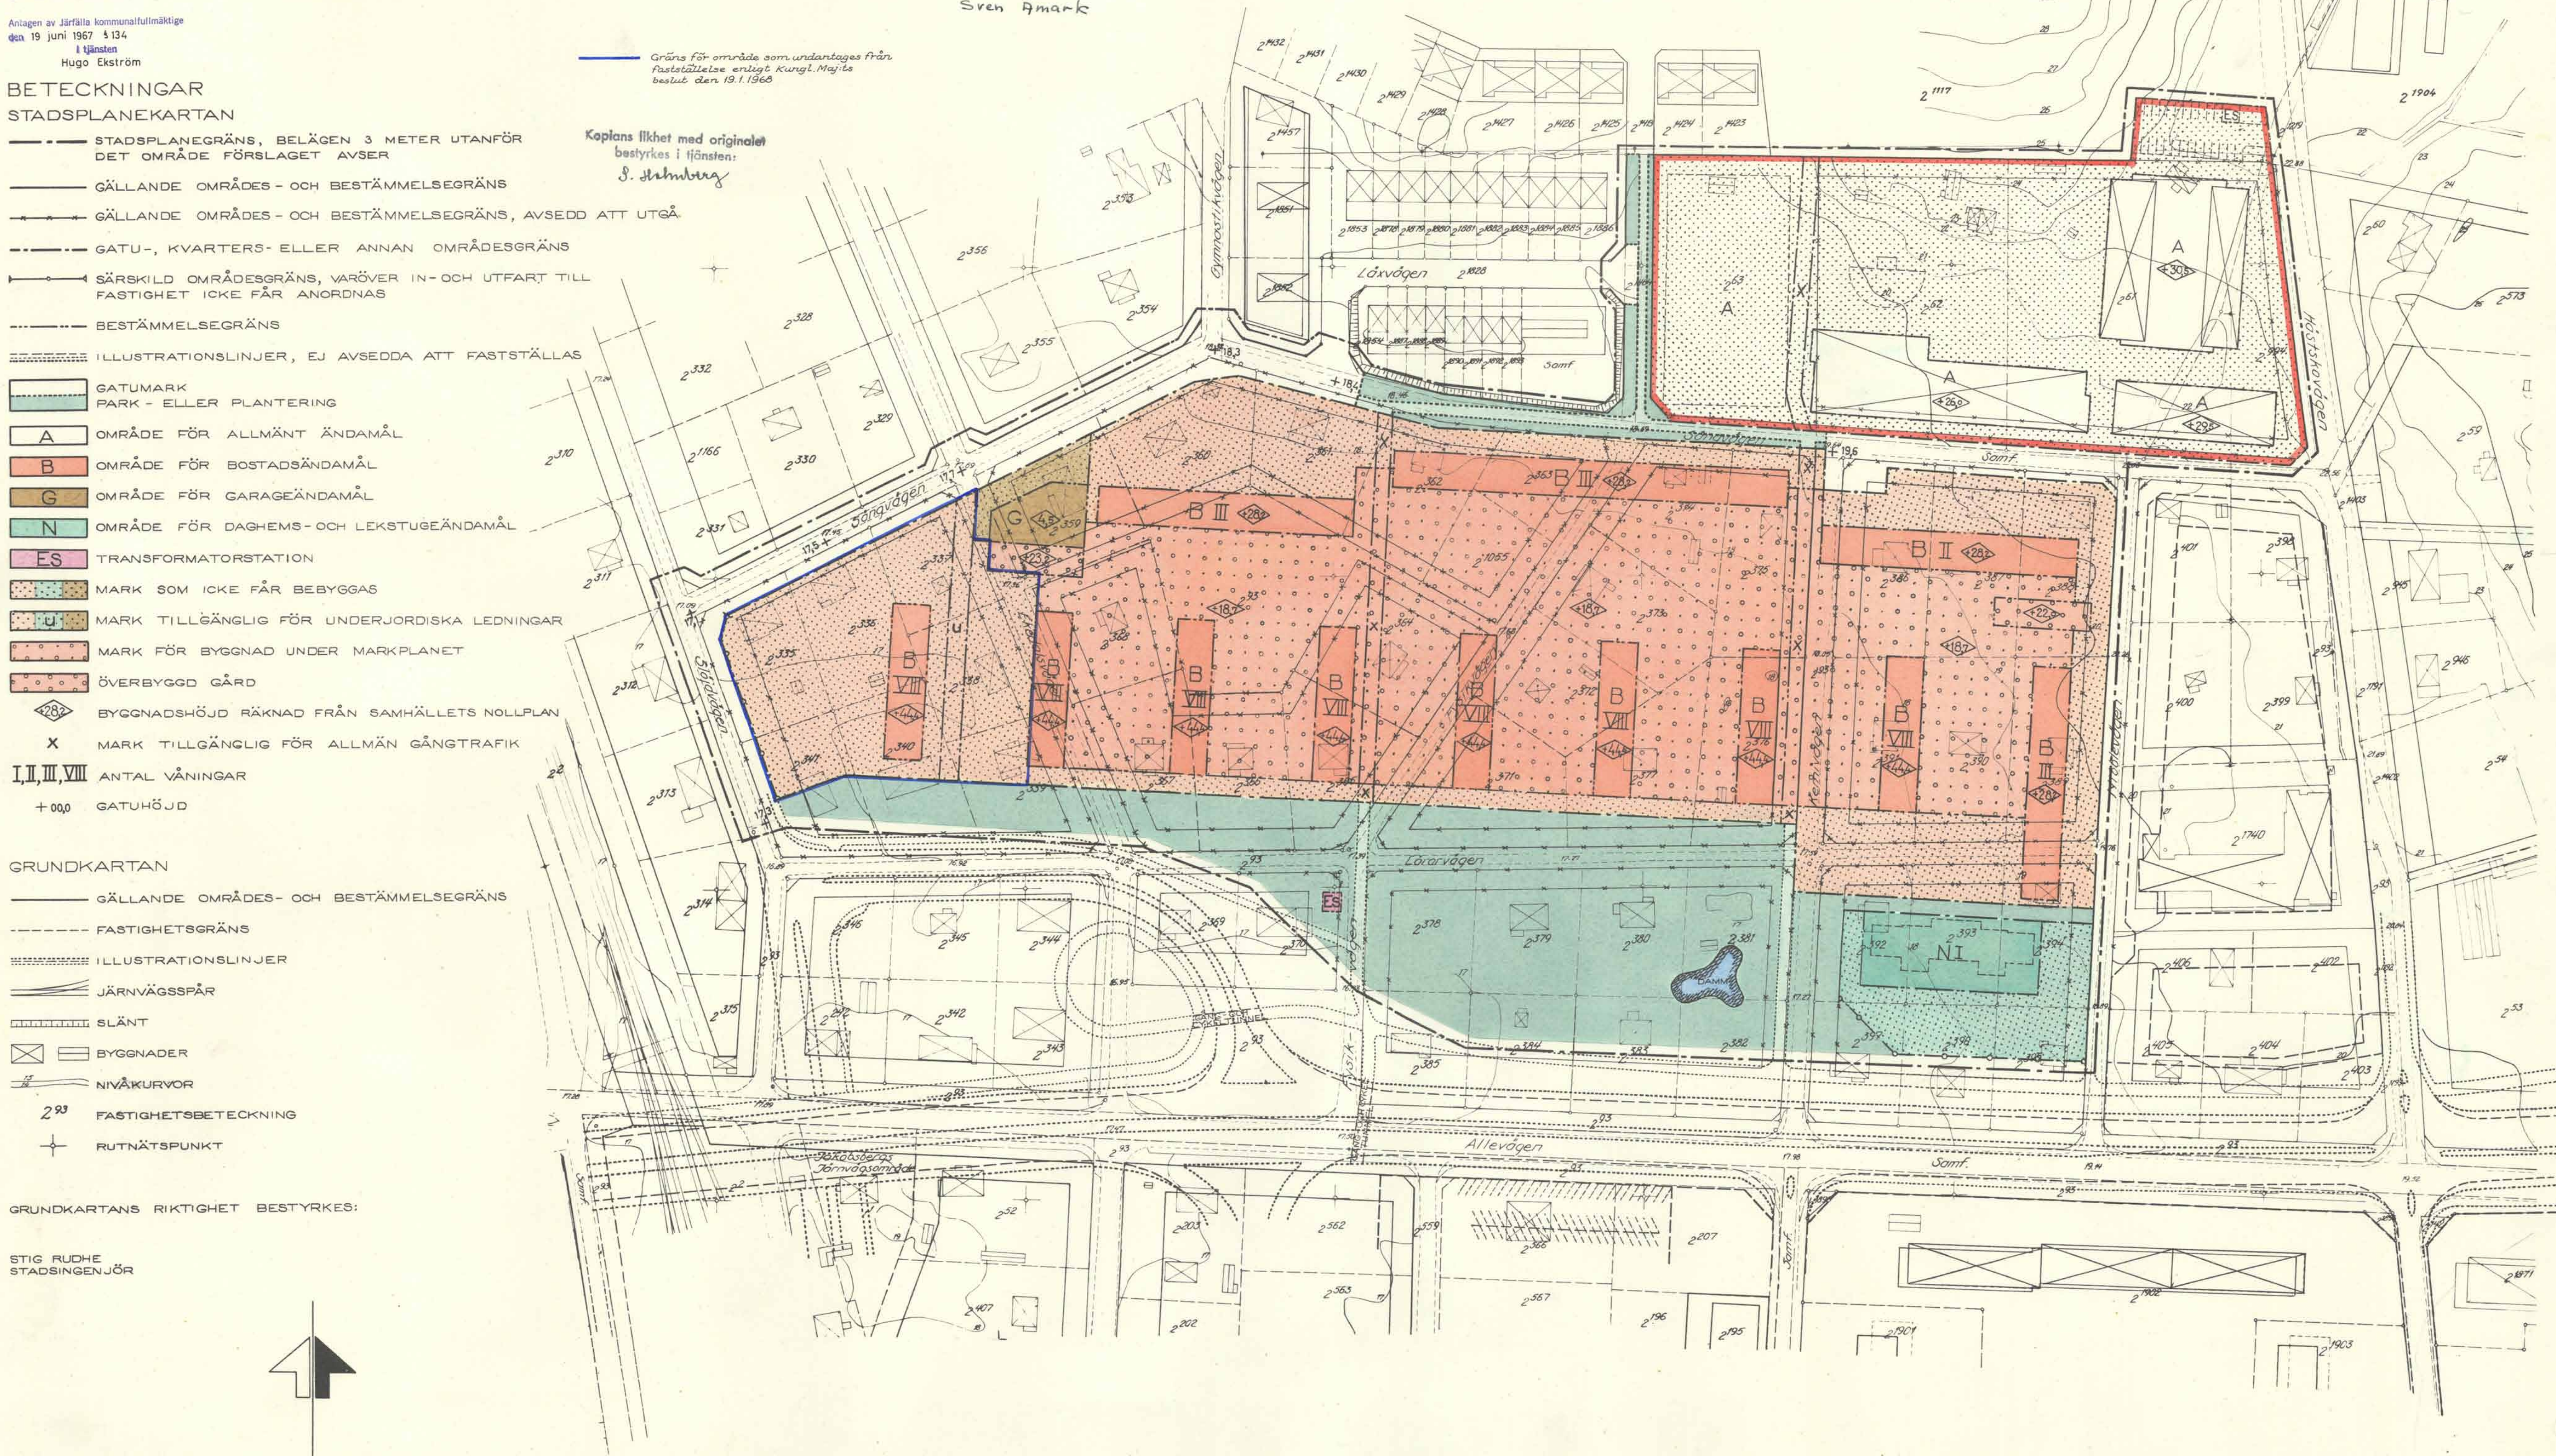

GRÄNS FÖR OMRÅDE SOM FÖRESLÅS UNDANTAGAS FRÅN
FASTSTÄLLELSE ENLIGT BYGGNADSNÄMNDENS BESLUT.

Järfälla 1535

SKALA 1:1000