


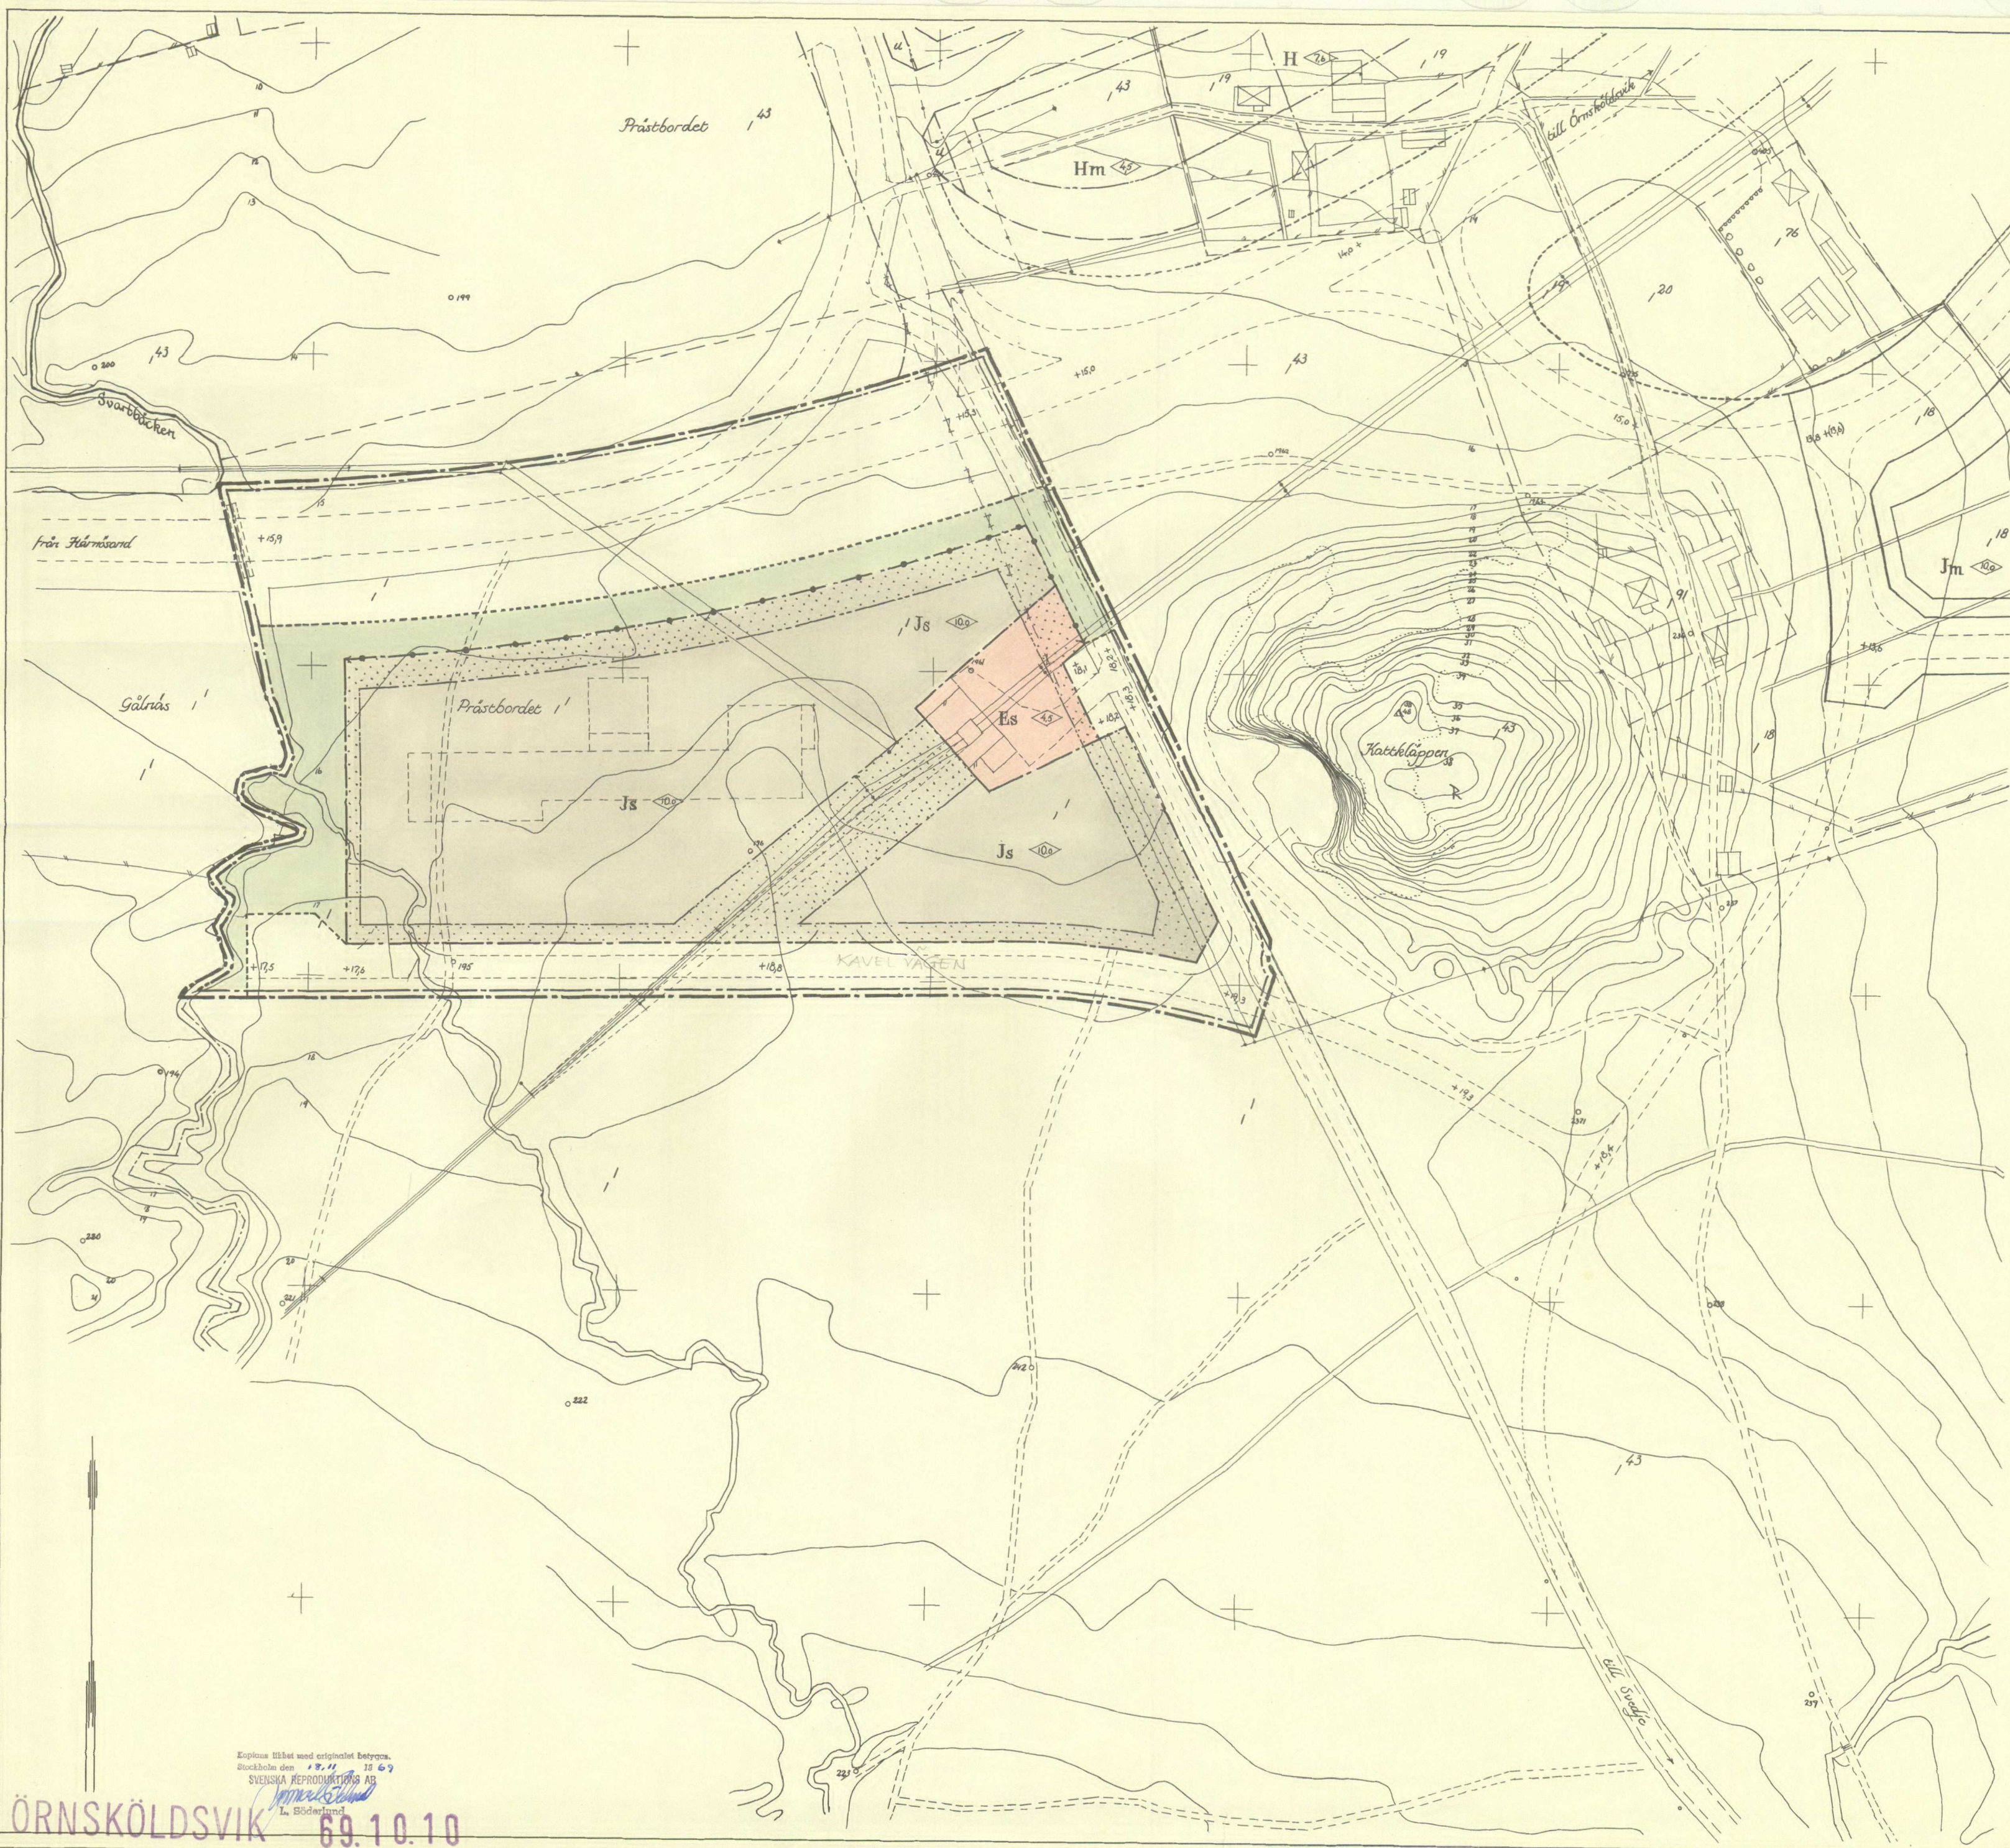

Den 14 1969 § 200 blev detta förslag till stadsplan antaget av kommunalfullmäktige i Sjölevad, bebyggas.
Tjänsten:

Ingemar Rodin
Fyllnadsbyrås sekreterare

År 1969 den 10 oktober fastställde länsstyrelsen i Västernorrlands län den å den 14 1969 upptagna stadsplan, vilket beslut, då klagan däremot till följande av stadgandet i 150 § 3 st. byggnadslagen den 30 juni 1947 ej må föras, vunnit laga kraft, betygat; Härnösand i landskapsrådet som ovan.
På tjänstens vägnar:
Leif Alenius

Förslag till stadsplan för ett område kring KATTKLÄPPEN

inom Prästbordet i Sjölevads kommun

upprättat på stadsarkitektkontoret i Sjölevad i februari 1969 och ändrat i juli 1969 av

Nils Lindgren
stadsarkitekt

Hans Lundberg
stadsplaneringsskild

Grundkartan upprättad år 1947 av distriktslantmätare G. Blomberg och kompletterad beträffande fastighetsredovisning och bebyggelse år 1968 av distriktslantmätare Tage Jönnes.

Beteckningar:

- linje två meter utanför stadsplanegränsen
- gatu-, kvarters- och annan områdesgräns
- bestämmelsegräns
- särskild områdesgräns
- parkgräns, ej avsedd att ensamt fastställas
- allmän plats: gata
- : park och plantering
- område för storindustriändamål
- transformatorstation
- mark som icke får bebyggas

- byggnadshöjd
- gatu- och byggnadshöjd
- fastighetsgräns
- fastighetsbeteckning
- väg
- dike, trumma
- bäck
- häck, träd
- staket
- elektrisk högspänningsledning
- jordkabel
- telefontabel
- befintliga byggnader
- formgivning
- nivåkurvor
- punkt i rutnät
- polygonpunkt
- triangelpunkt
- vattenpost
- kloackbrunn
- föreslaget läge för byggnad, ej avsett att fastställas
- illustrationslinjer

Skala 1:1000

Gatuhöjder och nivåkurvor hänföra sig till Örnsköldsviks stads höjdsystem.