



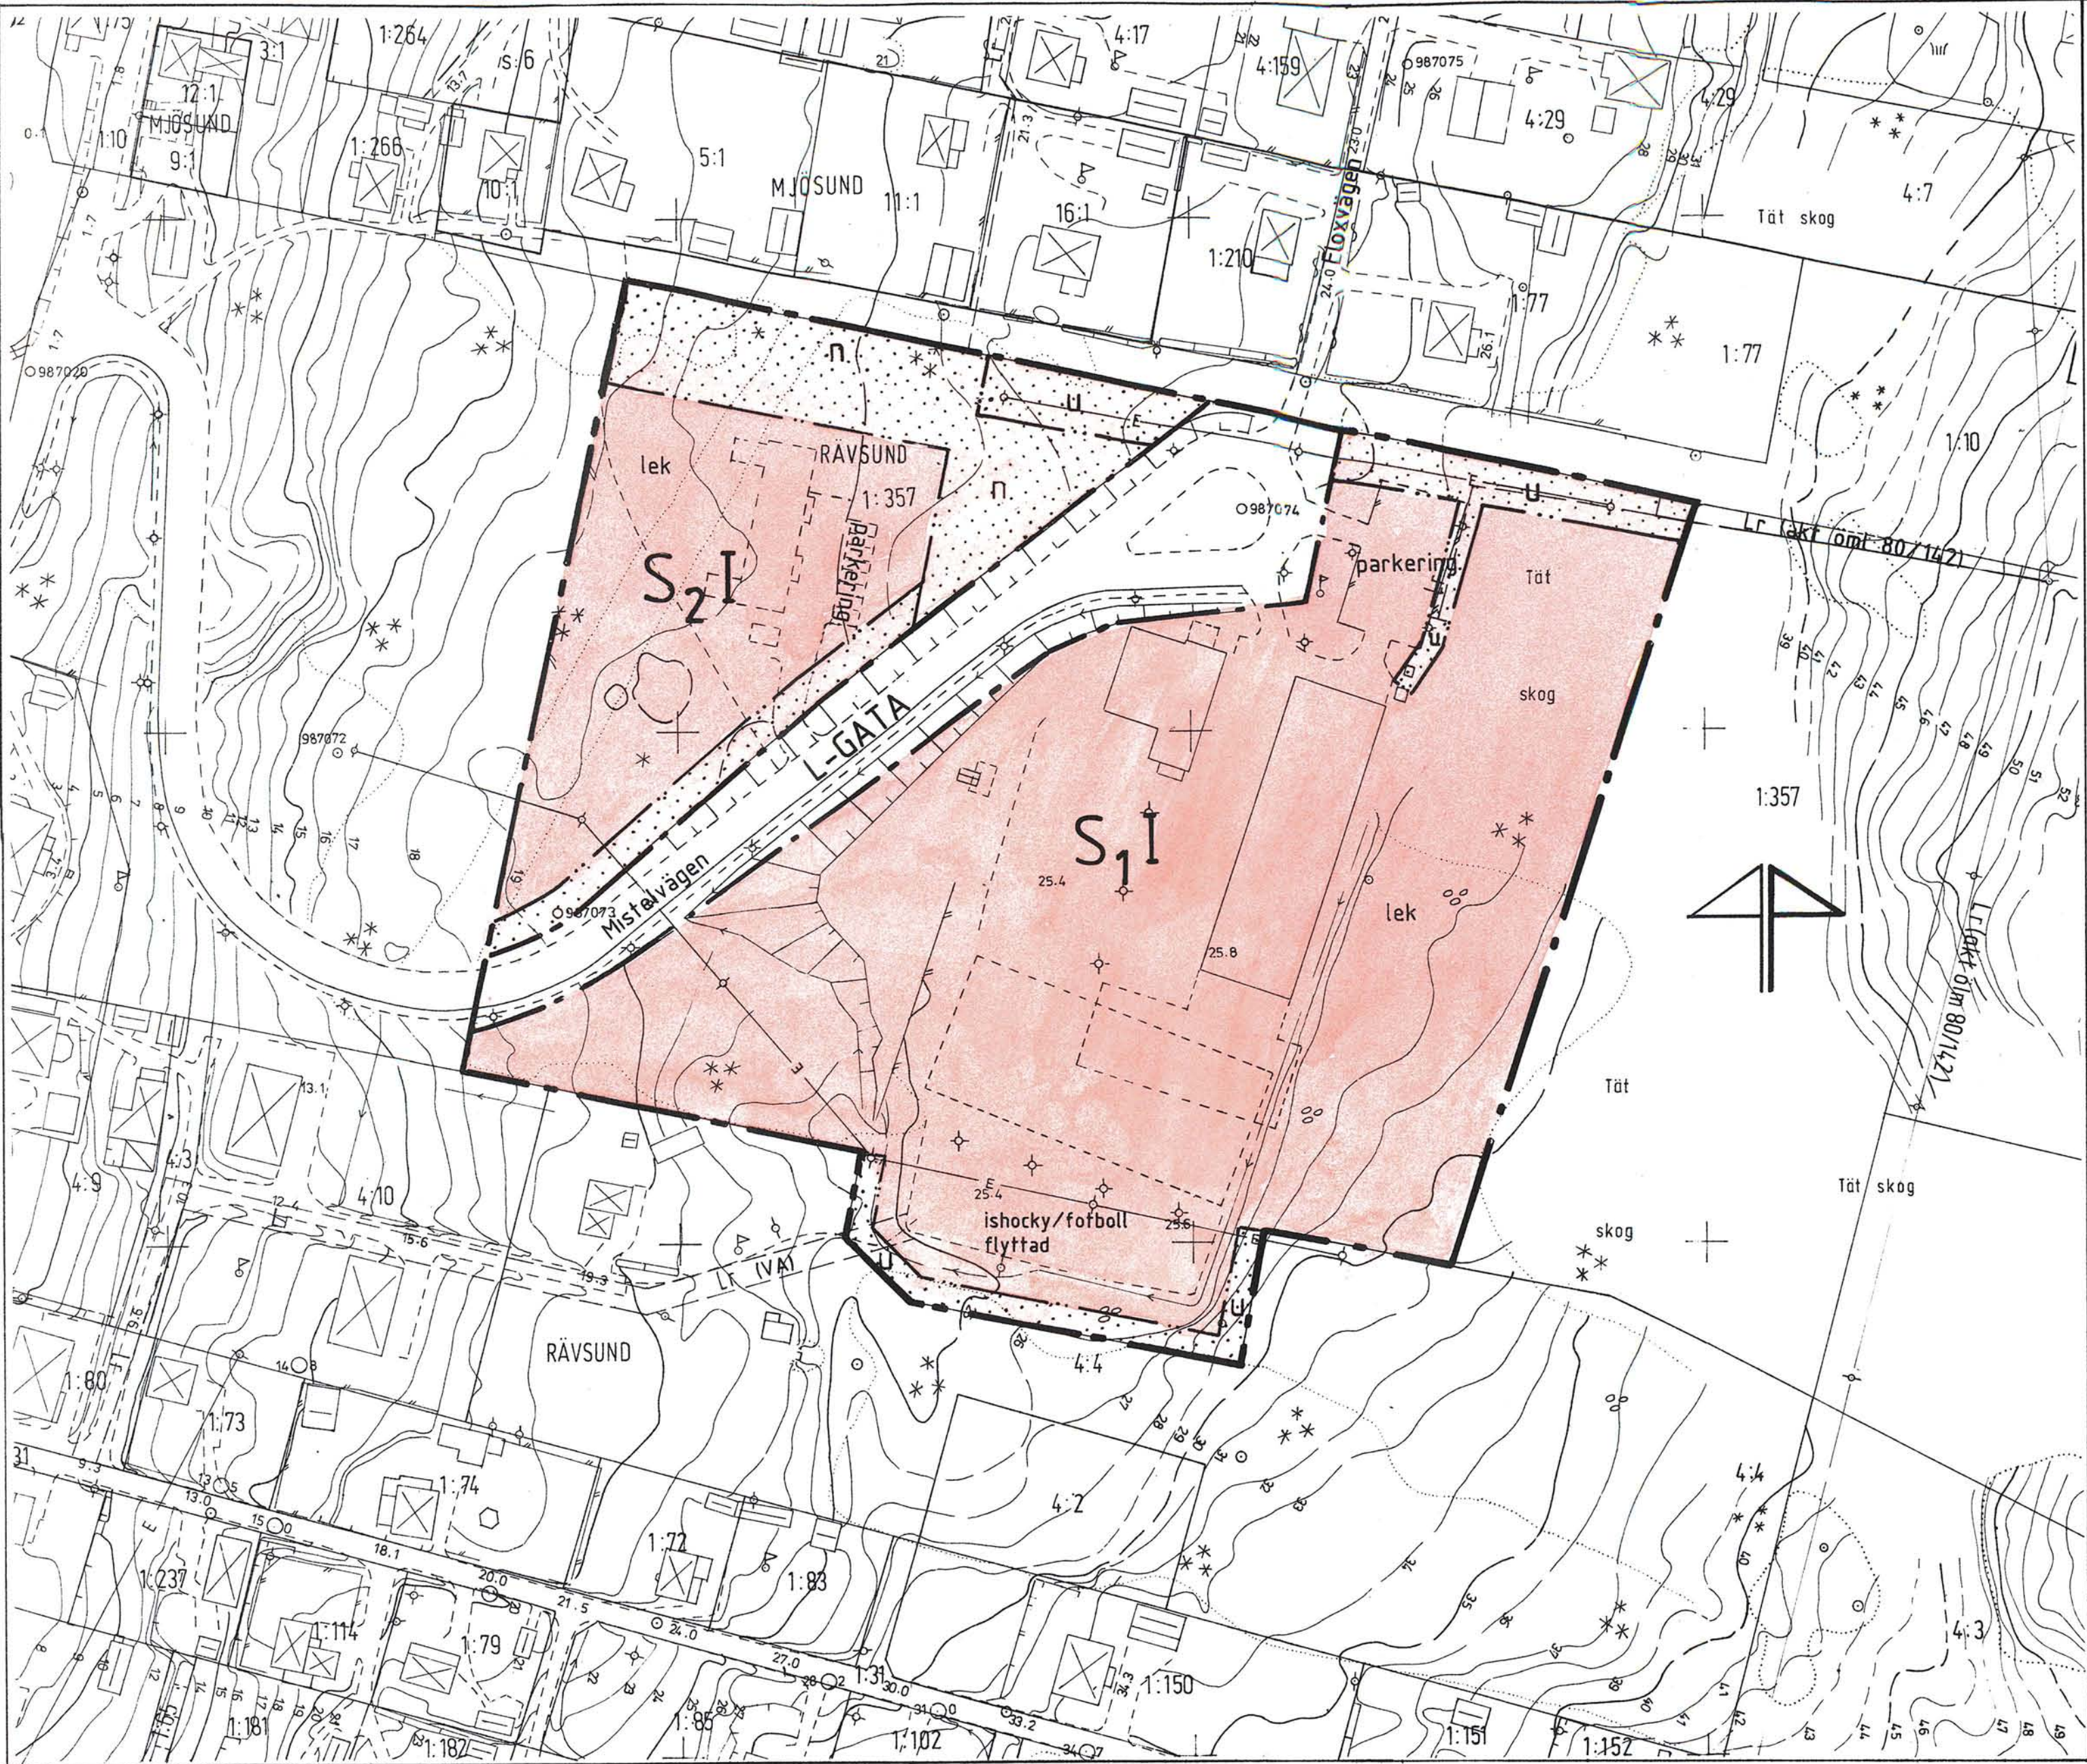

- BETECKNINGAR**
Primärkartan
- Fastighetsgräns
 - Byggnad
 - Väg
 - Slänt
 - Staket
 - Dike
 - Ägoslag
 - Ägoslagsgräns
 - Flaggstång
 - Lykt- resp ledningsstolpe
 - 0,0
 - Avvägd höjd
 - Nivåkurvor
 - Traktnamn
 - Nr på fastighet
- RAVSUND**
1:357

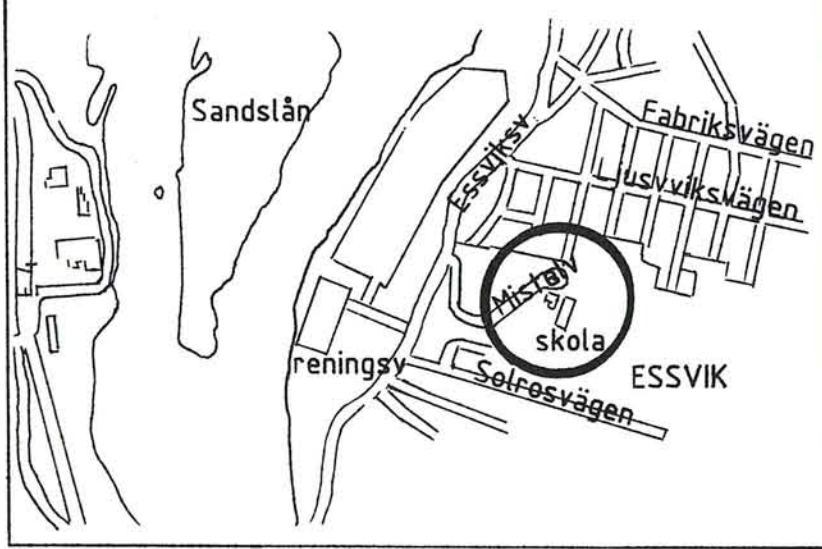

PLANBESTÄMMELSER

Bestämmelse med * gäller inom hela planområdet
Följande gäller inom områden med nedanstående beteckningar.
Endast angiven användning och utformning är tillåten.

- GRÄNSBETECKNINGAR**
- Planområdesgräns
 - Användningsgräns
 - Egenskapsgräns

MARKANVÄNDNING

- Allmänna platser
L-GATA Gata som ingår i lokalnätet
- Kvartersmark
- S1 Låg- och mellanstadieskola
 - S2 Förskola

BEGRÄNSNINGAR AV MARKENS BEBYGGANDE

- Marken får inte bebyggas
- Marken skall vara tillgänglig för allmänna underjordiska ledningar

MARKENS ANORDNANDE

- Mark och vegetation
- lek Lekplats skall finnas
 - parkering Parkering skall finnas

- Utformning
- I Högsta antal våningar

STÖRNINGSSKYDD

- n Skyddsplantering skall finnas

ADMINISTRATIVA BESTÄMMELSER

- * Genomförandetiden är 10 år från den dag planen vunnit laga kraft

ILLUSTRATIONER

- Illustrationslinje

DETALJPLAN FÖR

ESSVIKS SKOLA OCH BARNSTUGA


del av Rävsvund 1:357

Njurunda, Sundsalls kommun

Upprättad på stadsbyggnadskontoret 1992-12-28, rev. 1993-02-08

LARS RIMFORS
stadsbyggnadschef

JAN DAHL
arkitekt

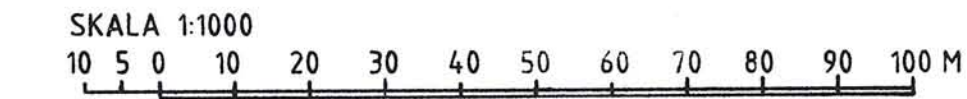

Antagen av SBN 1993-03-01
Laga kraft 1993-03-24

Uppgifter om primärkartan

Upprättad genom fotogrammetrisk mätning
Koordinatsystem: lokalt system Sundsvall 0 gon
Mätklass: II
Höjdsystem: lokalt system Sundsvall
Kartblad: 87 CA, CB

Stadsingenjörskontoret i Sundsvall 1992-12-28

Mats Westling
MATS WESTLING
stadsingenjör

Planen är upprättad enligt PBL 5:28- enkelt planförfarande