

Grundkarta
över delar av Stavre by eller
STAVREVIKEN

uti Hässjö socken och kommun,
av Västernorrlands län;
efter fotogrammetrisk kartläggning
upprättad åren 1951-56 av

Knut Harback

Distriktslantmätare

Skala 1:2000

10 0 50 100 200 m

År 1955 den 11 mars blev den å denna karta upptagna byggnadsplan av länsstyrelsen i Västernorrlands län godkänd, vilket beslut, då klagan däremot till följd av stadgandet i 150 § 3 st. byggnadslagen den 30 juni 1947 ej må föras, vunnit laga kraft, betygar; Härnösand i landskansliet som ovan. På tjänstens vägnar: N. Hägglund

**FÖRSLAG TILL BYGGNADSPLAN
FÖR STAVREVIKENS SAMHÄLLE**


I HÄSSJÖ KOMMUN, VÄSTERNORRLANDS LÄN

TIMRÅ DEN 28 FEBRUARI 1957

rev. 11.12.58

B. Tunerup

BERTIL TUNERYD
ARKITEKT SAR.

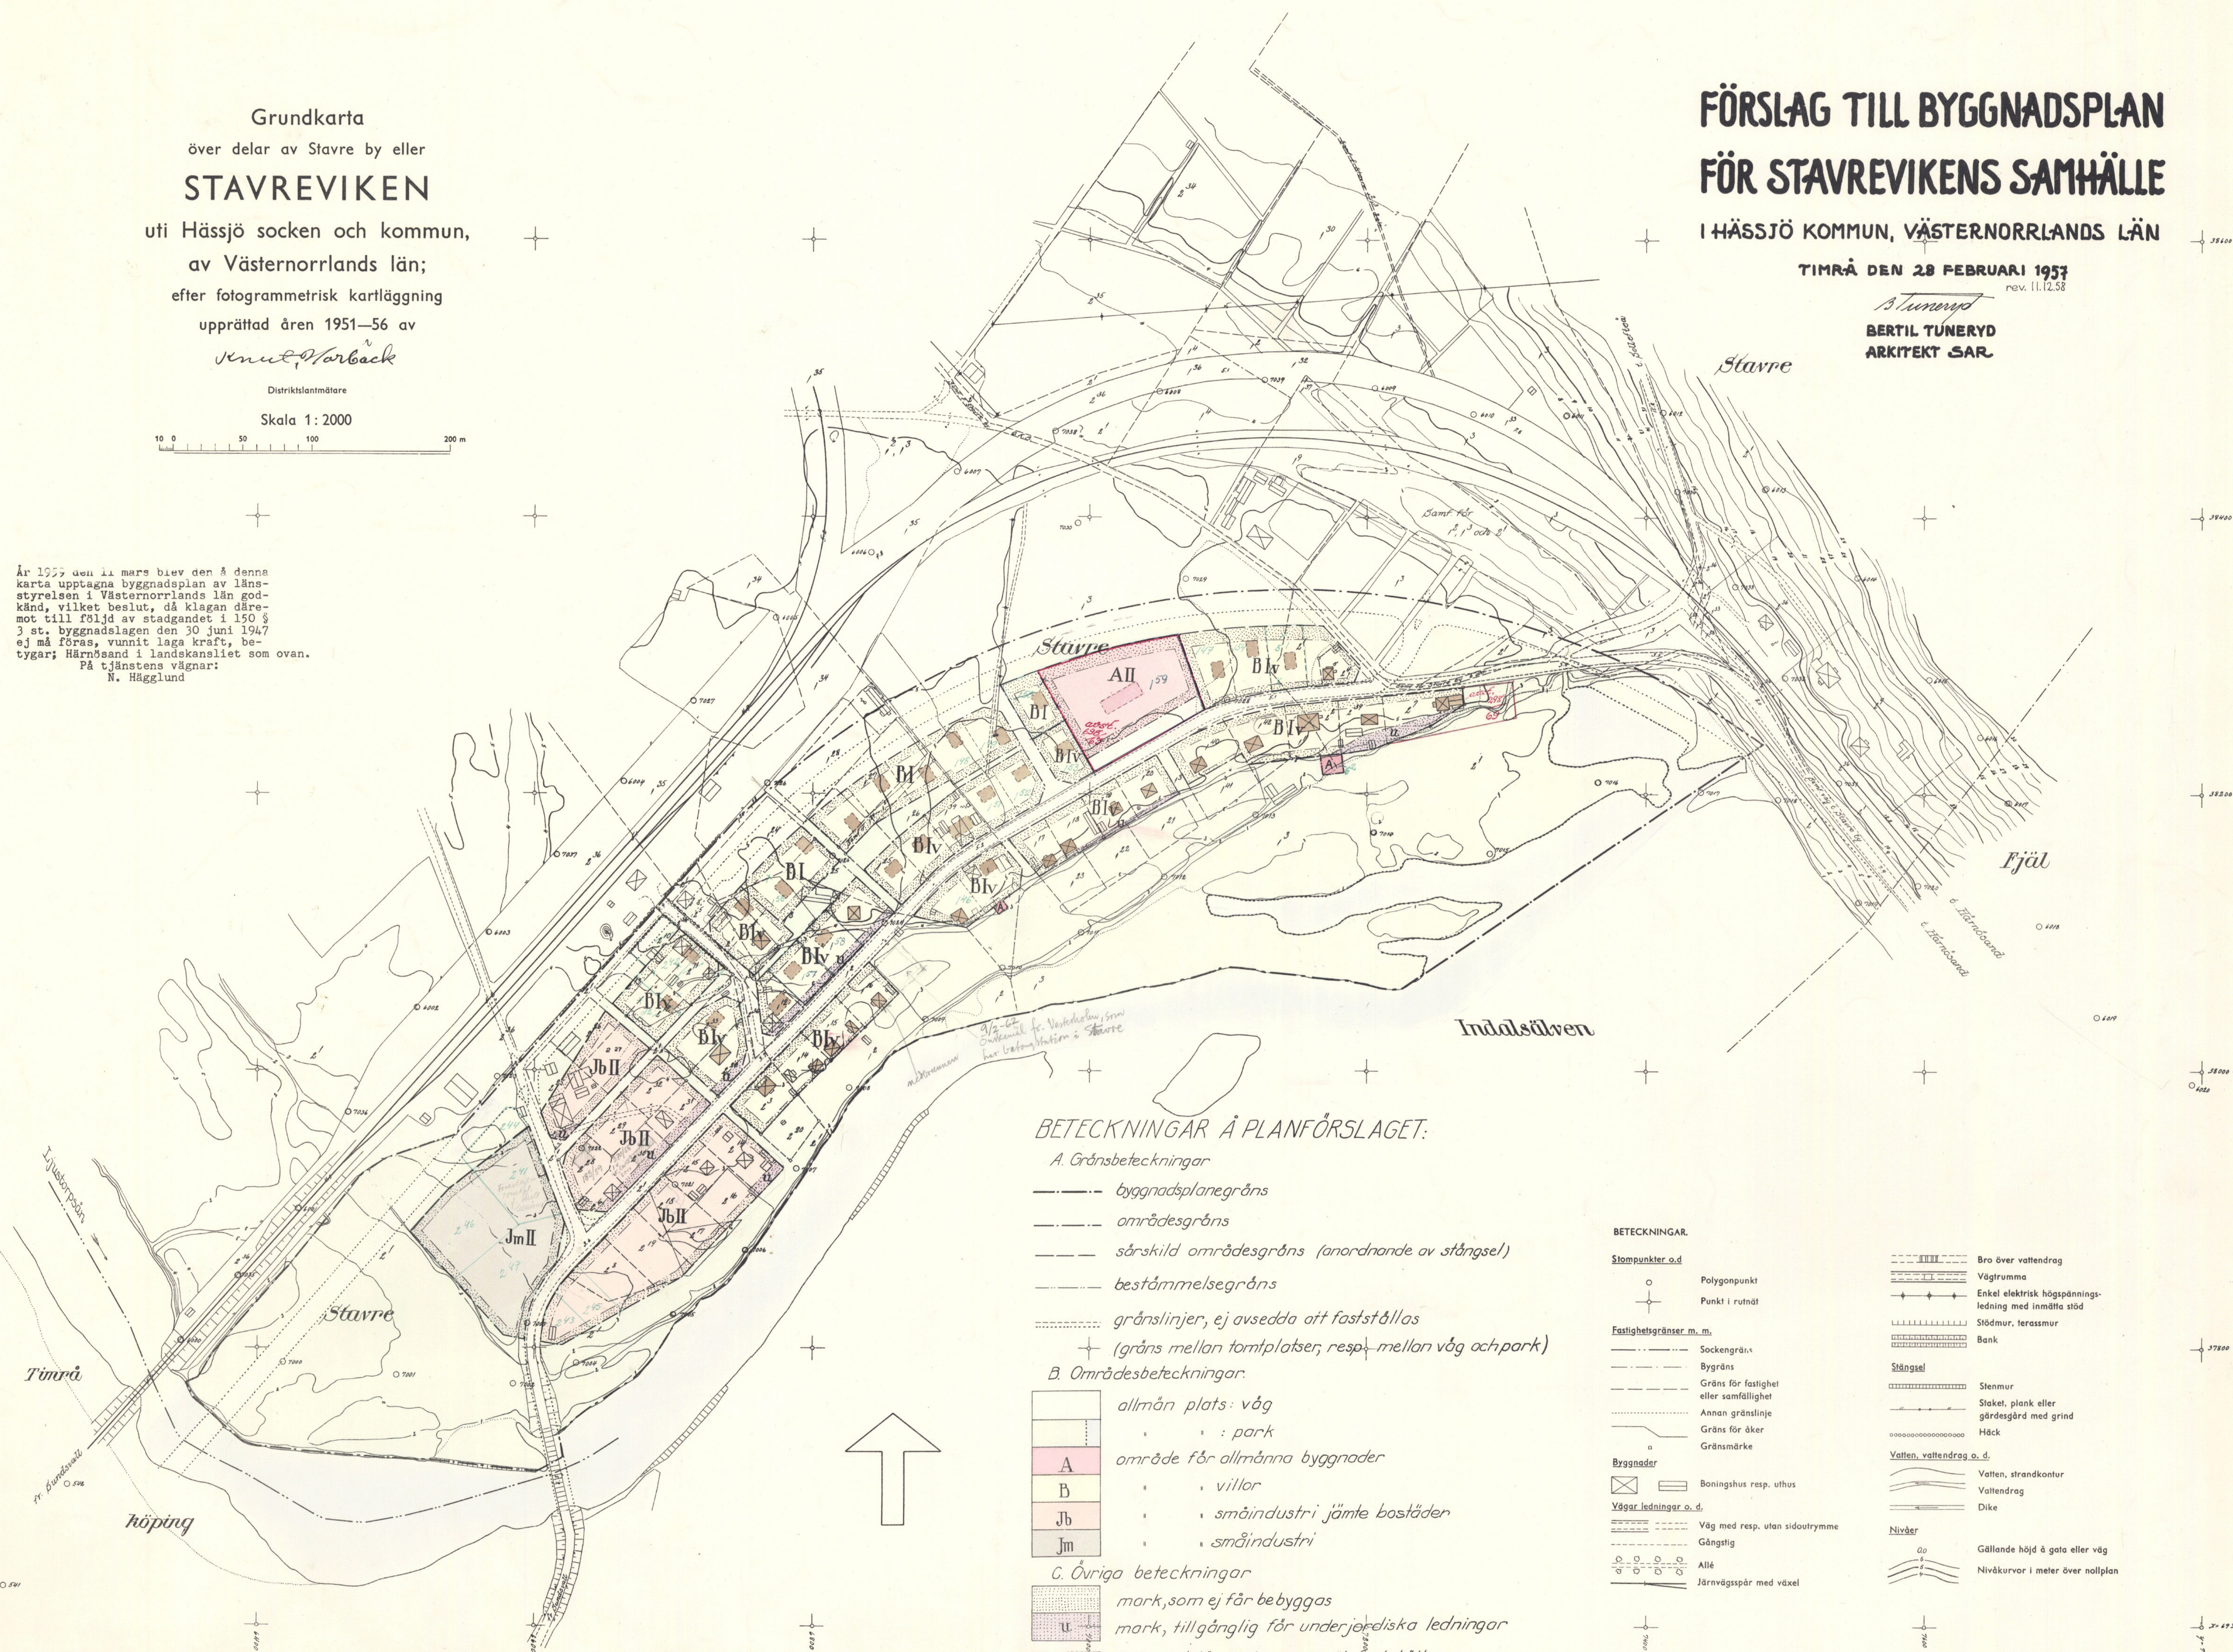

BETECKNINGAR Å PLANFÖRSLAGET:

A. Gränsbeteckningar

- byggnadsplanegräns
- områdesgräns
- särskild områdesgräns (anordnande av stängsel)
- bestämmelsegräns
- gränslinjer, ej avsedda att fastställas
(gräns mellan tomplatser, resp. mellan väg och park)

B. Områdesbeteckningar:

- allmän plats: väg
- park
- A område för allmänna byggnader
- B villor
- Jb småindustri jämte bostäder
- Jm småindustri

C. Övriga beteckningar

- mark, som ej får bebyggas
- mark, tillgänglig för underjordiska ledningar
- byggnadsläge, ej avsett att fastställas
- II största våningsantal
- V vindsinredning tillåten

BETECKNINGAR.

Stämpunkter o. d.

- Polygonpunkt
- Punkt i rutnät

Fastighetsgränser m. m.

- Sockengräns
- Bygräns
- Gräns för fastighet eller samfällighet
- Annan gränslinje
- Gräns för åker
- Gränsmärke

Byggnader

- Boningshus resp. uthus

Vägar, ledningar o. d.

- Väg med resp. utan sidoutrymme
- Gångstig
- Allé
- Järnvägsspår med växel

- Bro över vattendrag
- Vägrumma
- Enkel elektrisk högsämsledning med inmätta stöd
- Stödmur, terrassmur
- Bank
- Stängsel**
- Stenmur
- Staket, plank eller gärdsgård med grind
- Häck
- Vatten, vattendrag o. d.**
- Vatten, strandkontur
- Vattendrag
- Dike
- Nivåer**
- Gällande höjd å gata eller väg
- Nivåkurvor i meter över nollplan