


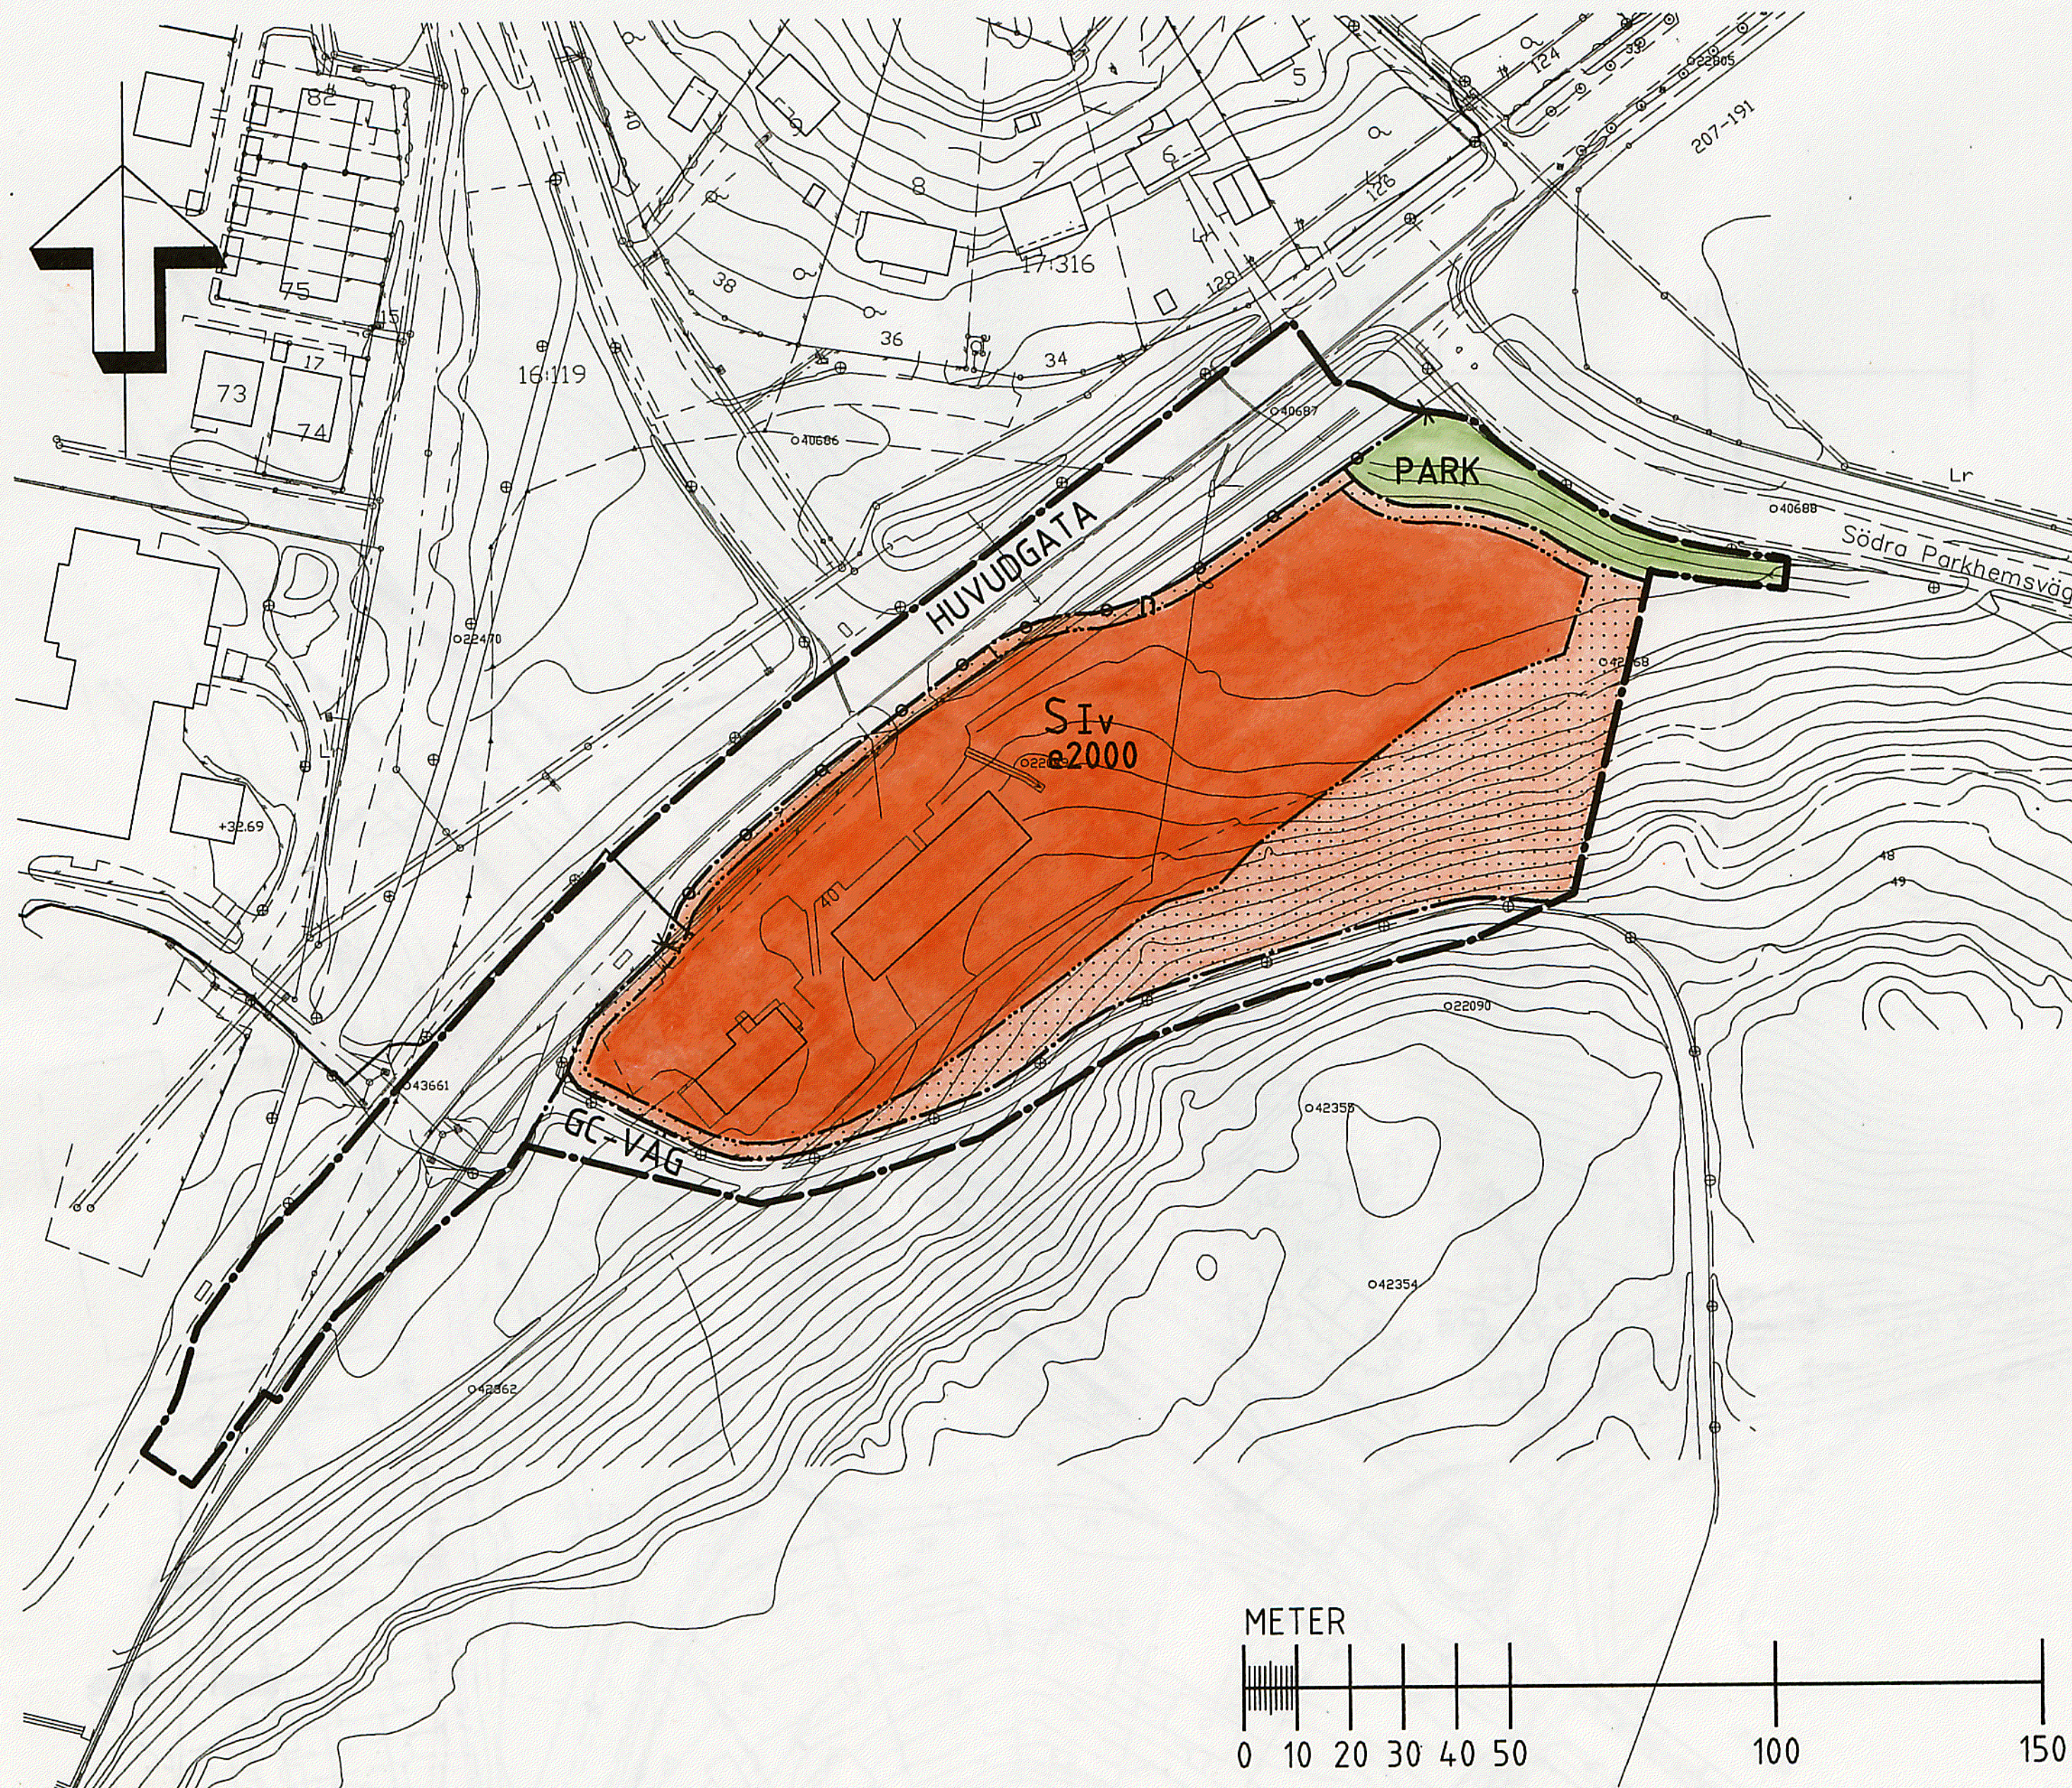

PLANBESTÄMMELSER

Följande gäller inom områden med nedanstående beteckningar. Där beteckning saknas gäller bestämmelsen inom hela planområdet. Endast angiven användning och utformning är tillåten.

GRÄNSBETECKNINGAR

- Planområdesgräns
- — — Användningsgräns
- — — Egenskapsgräns

ANVÄNDNING AV ALLMÄN PLATS

- HUVUDGATA** Gata som ingår i huvudnätet
- PARK** Anlagd park
- GC-VÄG** Gång- och cykelväg

ANVÄNDNING AV KVARTERSMARK

- S** Skola, förskola och samlingslokal

UTNYTTJANDEGRAD

- e 000 Tillåten byggnadsarea i kvadratmeter

BEGRENSNING AV MARKENS BEBYGGANDE

- Marken får inte bebyggas

MARKENS ANORDNANDE

- n Störningsskydd mot gata i form av vegetation
- — — — — Utfart får inte anordnas

PLACERING, UTFORMNING, UTFÖRANDE

- I Högsta antal våningar
- v Suterängvåning får anordnas

SKYDD MOT TRAFIKSTÖRNING

Ljudnivå inomhus i vilorum max 30dB(A), övriga utrymmen max 35dB(A)

ADMINISTRATIVA BESTÄMMELSER

Genomförandetiden slutar 2015-12-31

Tillhör kommunfullmäktiges i Botkyrka kommun
beslut 2002-01-31 §9 intygar

G. Montin
G. Montin kommunf. sekr.

DETALJPLAN FÖR PARKHEMSGÅRDEN

TULL INGE, BOTKYRKA KOMMUN

UPPRÄTTAD AV TEKNISKA FÖRVALTNINGEN 2001-10-12

Kristina Adolfsson *Maria Persson*
KRISTINA ADOLFSSON MARIA PERSSON
Stadsarkitekt Arkitekt

Antagen av KF 2002-01-31
Laga kraft 2002-03-05