

FÖRSLAG TILL BYGGNADSPÄN FÖR DEL AV MOSKOSEL I ARVIDSJAURS S:N NORRBOTTENS LÄN

På grundval av en åren 1946-47 av distriktslantmätaren Torsten E. Bågenholm
uppgjord terrängkarta, upprättat år 1947 å länssarkitektkontoret i Luleå

Samuel Främ

B-J10-3
1947




År 1948 den 14 juli genom numera lagkraftvunnet
beslut, fastställdes länstyrelsen i Norrbottens län
denna byggnadsplan med undantag för det område, som är
beläget söder om den med korsstreckning betecknade gränsen
betygar

Luleå i landskansliet den 11 november 1948

På tjänstens vägnar:

Yngve Mattsson
(Yngve Mattsson)

SKALA 1:2000

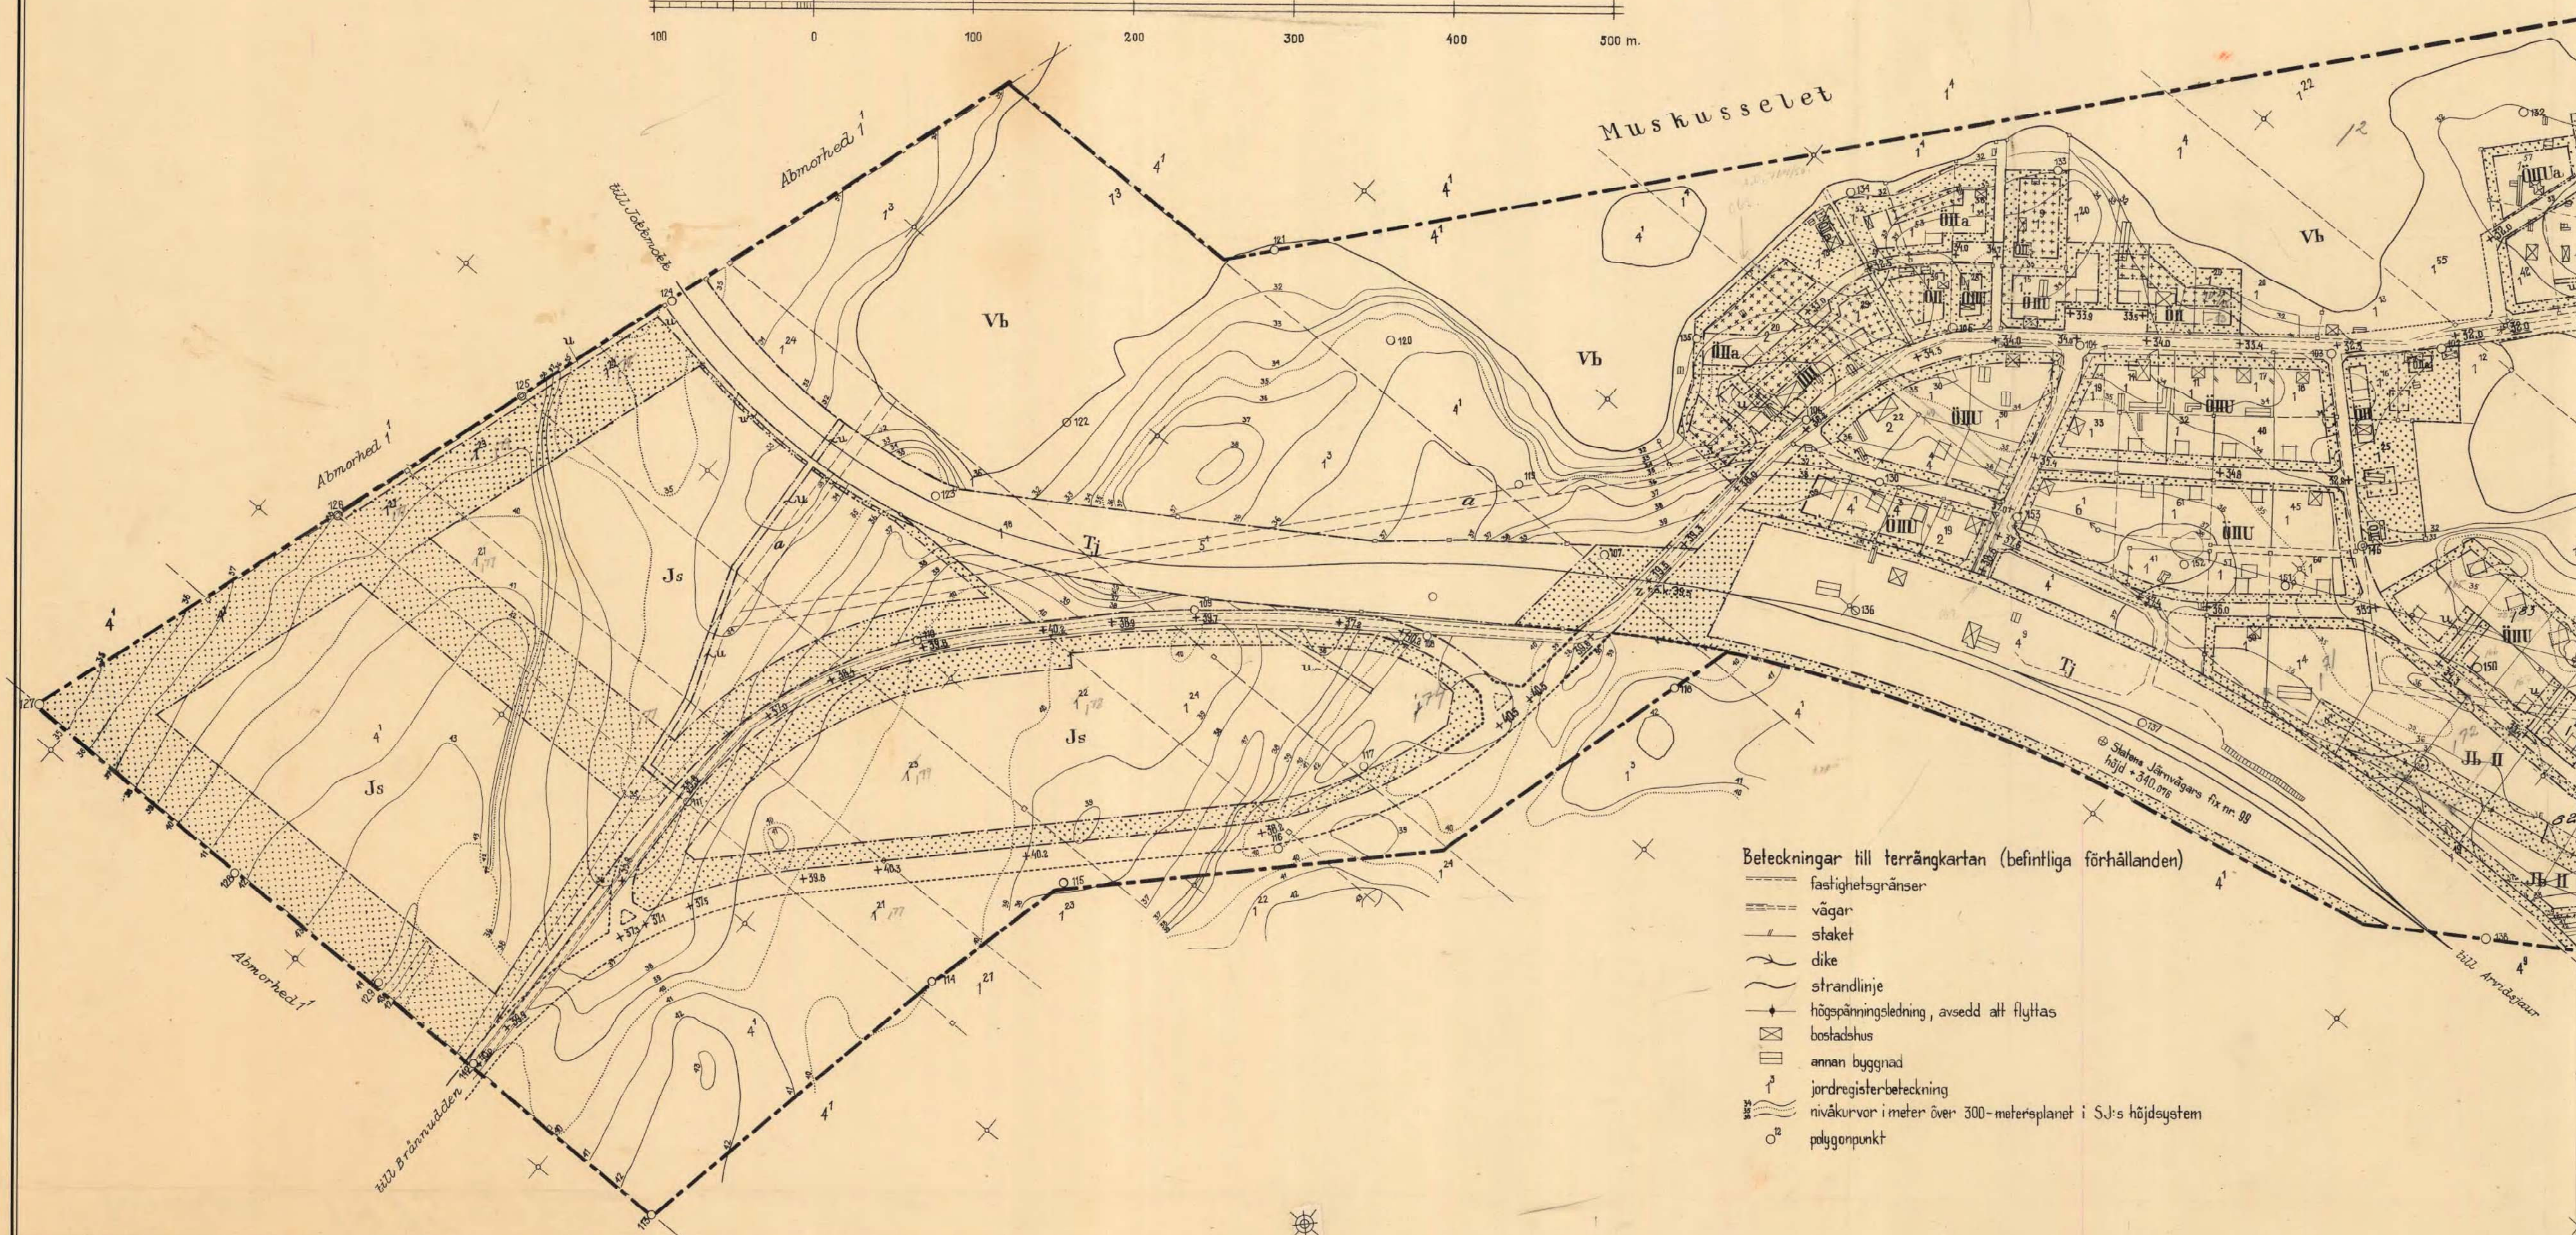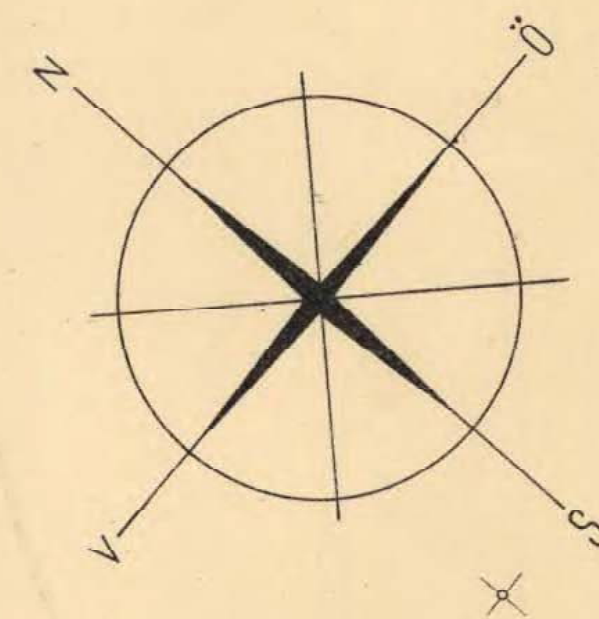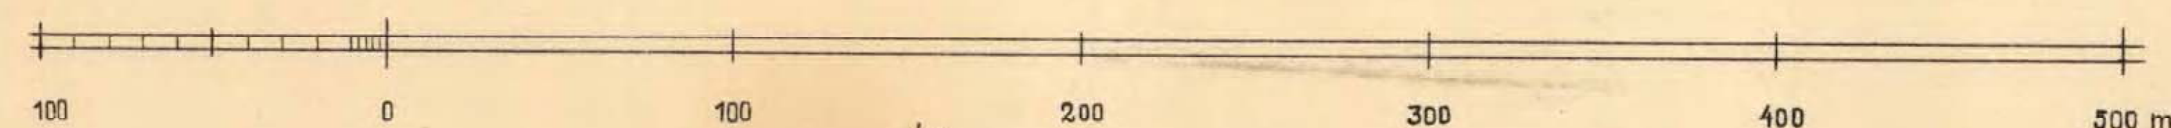

Bl. B Angår