

Järfälla 2412

FÖRSLAG TILL STADSPLAN FÖR DEL AV
VIKSJÖ DELOMRÅDE IV SANDVIK
KVARTER 8, OMFATTANDE
DEL AV FASTIGHETEN VIKSJÖ 3:1 I
JÄRFÄLLA KOMMUN, STOCKHOLMS LÄN
STADSARKITEKTKONTORET I JÄRFÄLLA
DEN 13 FEBRUARI 1979. REV. DEN 17 MAJ 1979.

Tore Magni
TORE MAGNI
STADSARKITEKT

Birgit Lundberg
BIRGIT LUNDEBERG
PLANARKITEKT

Antagen av Järfälla kommunfullmäktige
den 24 september 1979 s 185
Sten Piehl

BETECKNINGAR
STADSPLANEKARTA
GRÄNSER

- Linje 3 meter utanför det område förslaget avser
- Gällande områdesgräns
- Gällande områdesgräns avsedd att utgå
- Föreslagen områdesgräns
- Föreslagen bestämmelsegräns
- Illustrationslinjer ej avsedda att fastställas

ALLMÄN PLATS

- Gatemark
- Parkmark

BYGGNADSKVARTER

- B Område för bostadsändamål

Är 18.04.10 fastställt denna
stadplanering av stadsplaneringsnämnden
som dag nämndens beslut, och så enligt 150 § 3 st.
byggnadsplanen talen till fullföljas med nämnda be-
slut, varför denna områdesgräns varit laga kraft.
Länstyrelsen i Stockholm län som sam.
På nämndens vägnar:
Em Wretling

BYGGNADSSÄTT

- II Antal våningar
- 0000 Våningsyta

ÖVRIGA BETECKNINGAR

- Mark som ej får bebyggas
- +00.0 Gällande gatuhöjd
- +00.0 Föreslagen gatuhöjd
- el Skyddsområde för högspänningsledning

FÖRSLAGET ÄR UPPRÄTTAT GENOM STADSARKITEKTKONTORETS FÖRSÖRG EFTER
SKISSFÖRSLAG UTFÖRT AV HÖJER O. LJUNGQVIST AB.

GRUNDKARTA UPPRÄTTAD DEN 28 MARS 1978

Sven-Inge Johansson
Sven-Inge Johansson
Byråingenjör

GRUNDKARTA

- Gräns för fastighet med samma namn
- Fastighetsgräns
- Annan gräns (tex servitut)
- Fastighetsbeteckning
- Byggnader
- Transformatorbyggnad
- Staket
- Häck
- Stenmur
- Stödmur
- Väg
- Slätt
- Dike
- Höjdkurvor
- Avvägd höjd
- Polygonpunkt
- Höjdfix
- Punkt i rutnät
- Träd
- Brunn
- Fornminnesområde
- Sankmark, åker res oäng
- Underjordiska ledningar:
 - Högspänningsledning, elkabel
 - Telekabel
 - Vattenledning
 - Avloppsledning
 - Vatten- och avloppsledning i samma rörgrav
 - Fjärrvärmeledning

HÖJDKURVOR FRAMSTÄLLDA FOTOGRAMMETRISKT
LÄGET AV BYGGNADER AVSER HUSLIV
MÄTKLASS II
KOORDINATSYSTEM: STOCKHOLMSTRAKTEN 1974 (ST 74)
HÖJDSYSTEM: STOCKHOLMS KOMMUN RH 00

SKALA 1:1000

10 5 0 10 20 30 40 50 60 70 80 90 100 M


Kopieras likhet med originalet
bestyrkes i tjänsten:

A. Ohn

M 541

P 5/78 V

62 2 108 72

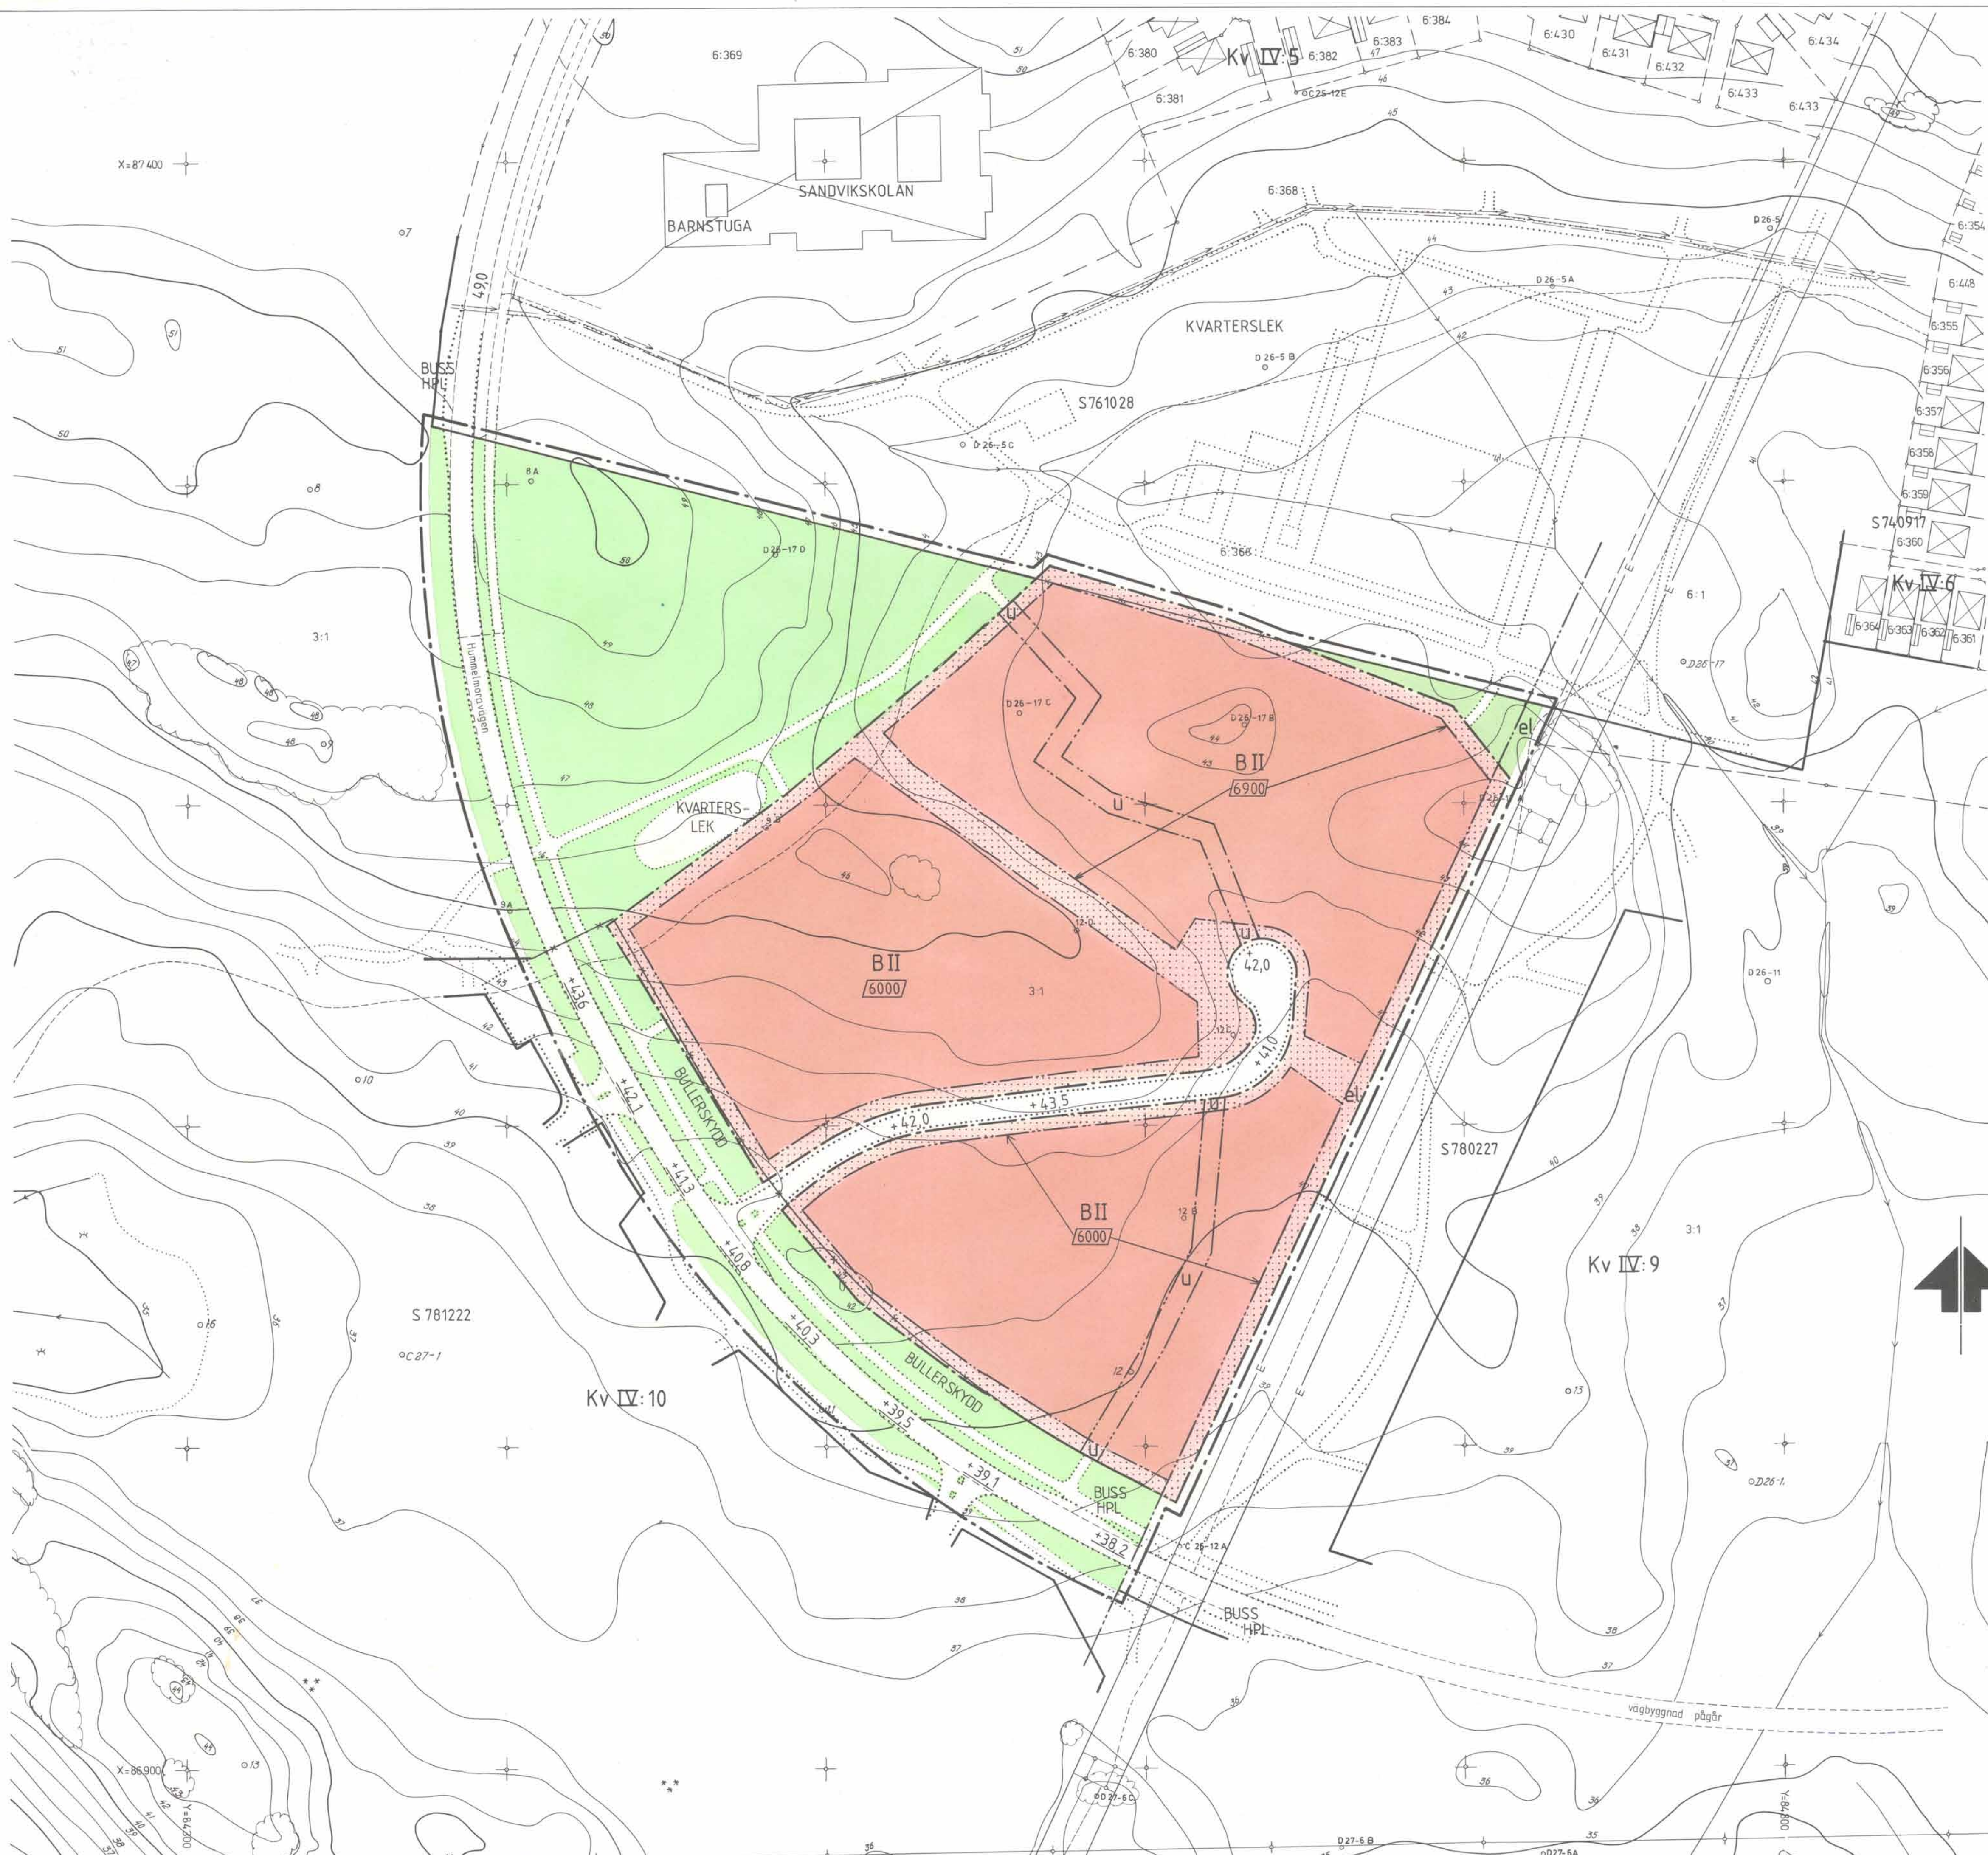

Järfälla 2412