Original 202

FÖRSLAG TILL ÄNDRAD STADSPLAN FÖR OMRÅDET

NEDRE VIKSÄNGEN

Å ÖSTRA OMRÅDET I

SÖDERTÄLJE STAD

MED TILLHÖRANDE STADSPLANEBESTÄMMELSER JÄMTE BESKRIVNING
UPPGJORT Å STADSPLANEKONTORET I SÖDERTÄLJE

ÅR 1955

SÖDERTÄLJE DEN 20 DECEMBER 1955.

FRITZ VOIGT
STADSPLANEARKITEKT.

REVIDERAT DEN 16 MARS 1956.

BETECKNINGAR:

- LINJE BELÄGEN FEM METER UTANFÖR DET OMRÅDE SOM FÖRSLAGET AVSER.
- STADENS JURISDIKTIONSGRÄNS.
- GÄLLANDE OMRÅDES- OCH BESTÄMMELSEGRÄNS.
- GÄLLANDE OMRÅDES- OCH BESTÄMMELSEGRÄNS AVSEDD ATT UTGÅ.
- GATU- KVARTERS- OCH ANNAN OMRÅDESGRÄNS.
- BESTÄMMELSEGRÄNS.
- GATA ELLER TORG.
- PARK ELLER PLANTERING.
- A — OMRÅDE FÖR ALLMÄNT ÄNDAMÅL.
- Jm — OMRÅDE FÖR SMÅINDUSTRIÄNDAMÅL.
- Tv — OMRÅDE FÖR VATTENLED (KANAL).
- V — VATTENOMRÅDE.
- Vb — VATTENOMRÅDE, SOM FÅR ÖVERBYGGAS.
- MARK, SOM ICKE FÅR BEBYGGAS.
- U — MARK TILLGÄNGLIG FÖR UNDERJORDISKA LEDNINGAR.
- +0,0 — GÄLLANDE GATUHÖJD.
- +(0,0) — GÄLLANDE GATUHÖJD AVSEDD ATT UTGÅ.
- +0,0 — GATUHÖJD.
- 0,0 — BYGGNADSHÖJD.
- (0,0) — —"— ÖVER STADENS NOLLPLAN.

BETECKNINGAR TILL GRUNDKARTAN.

- GÄLLANDE FASTIGHETSGRÄNS.
- 5 — GÄLLANDE TOMTNUMMER.
- 595 — GÄLLANDE STADSÅGONUMMER.
- BEFINTLIG BYGGNAD.
- 29 30 — NIVÅKURVOR, 1 METERS EKVIDISTANS. 0- PLAN = STOCKHOLMS SLUSSTRÖSKEL.
- VÄG.
- SKÄRNING.

GRUNDKARTAN UPPRÄTTAD FÖR STADENS OMRÅDE.
SÖDERTÄLJE DEN 20 DECEMBER 1955.

NAT. NYSTRÖM
STADSINGENJÖR.

GRUNDKARTAN UPPRÄTTAD FÖR ÖSTERTÄLJES OMRÅDE
SÖDERTÄLJE DEN 25 JANUARI 1956.

LENNART BERNSVEDEN
LANTMÄTARE.

ANTAGET AV STADSFULLMÄKTIGE I SÖDERTÄLJE
DEN 27.4. 1956, § 104 BETYGAS.
EX OFFICIO:

Tillhör Kungl. Majts beslut
den 23 november 1958.
Stockholm i Kommunikationsdepartementet
Ex officio:

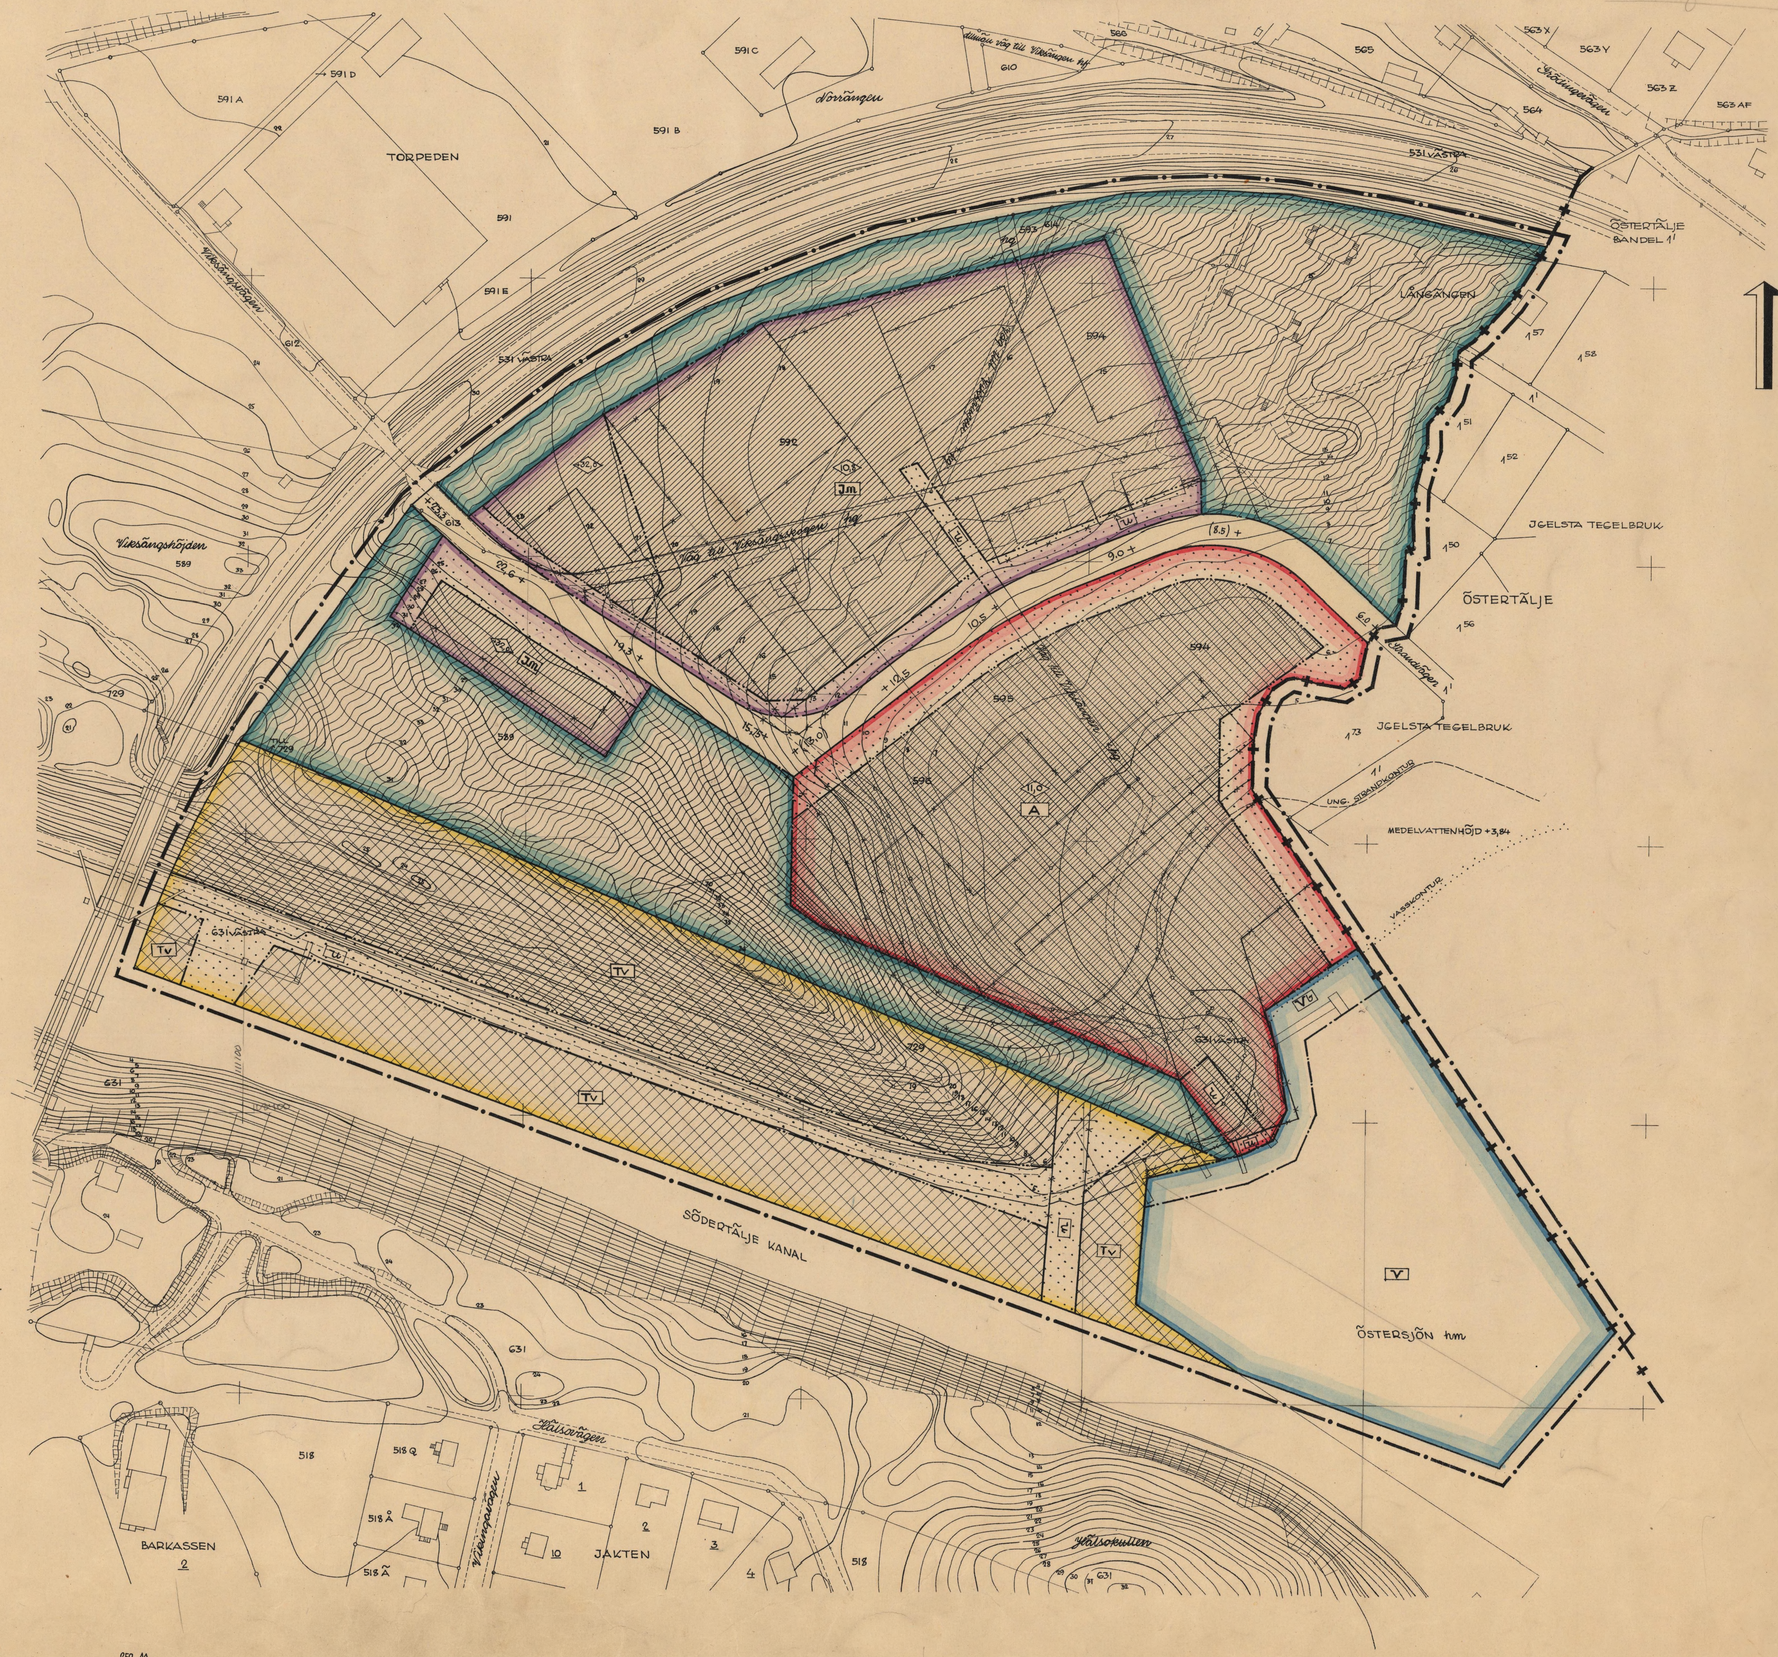

SKALA 1:1000.

C 11/1954 202
0181K-P
202