

Förslag till ändring av stadsplanen
för del av stadsdelarna

ODENSLUND och SÖDER
i ÖSTERSUND

(kvn Lommen och Rudan m.m.)

uppgjort av stadsarkitekten i Östersund
i januari 1956

GRUNDKARTA

upprättad i december 1955.

Rune Lommen
Stadsingenjör, mättningsman.

Tillhör stadsfullmäktiges i Östersund
beslut den 19/1 1956. 89 btygar
Stadsfullmäktiges sekreterare
h.p.


Tillhör Kungl. Maj:ts beslut
den 10 januari 1957.
Stockholm i Kommunikationsdepartementet
Ex officio:

Sten Lommen

STADSPLANEKARTA

Östersund den 24 januari 1956

Sten Lommen

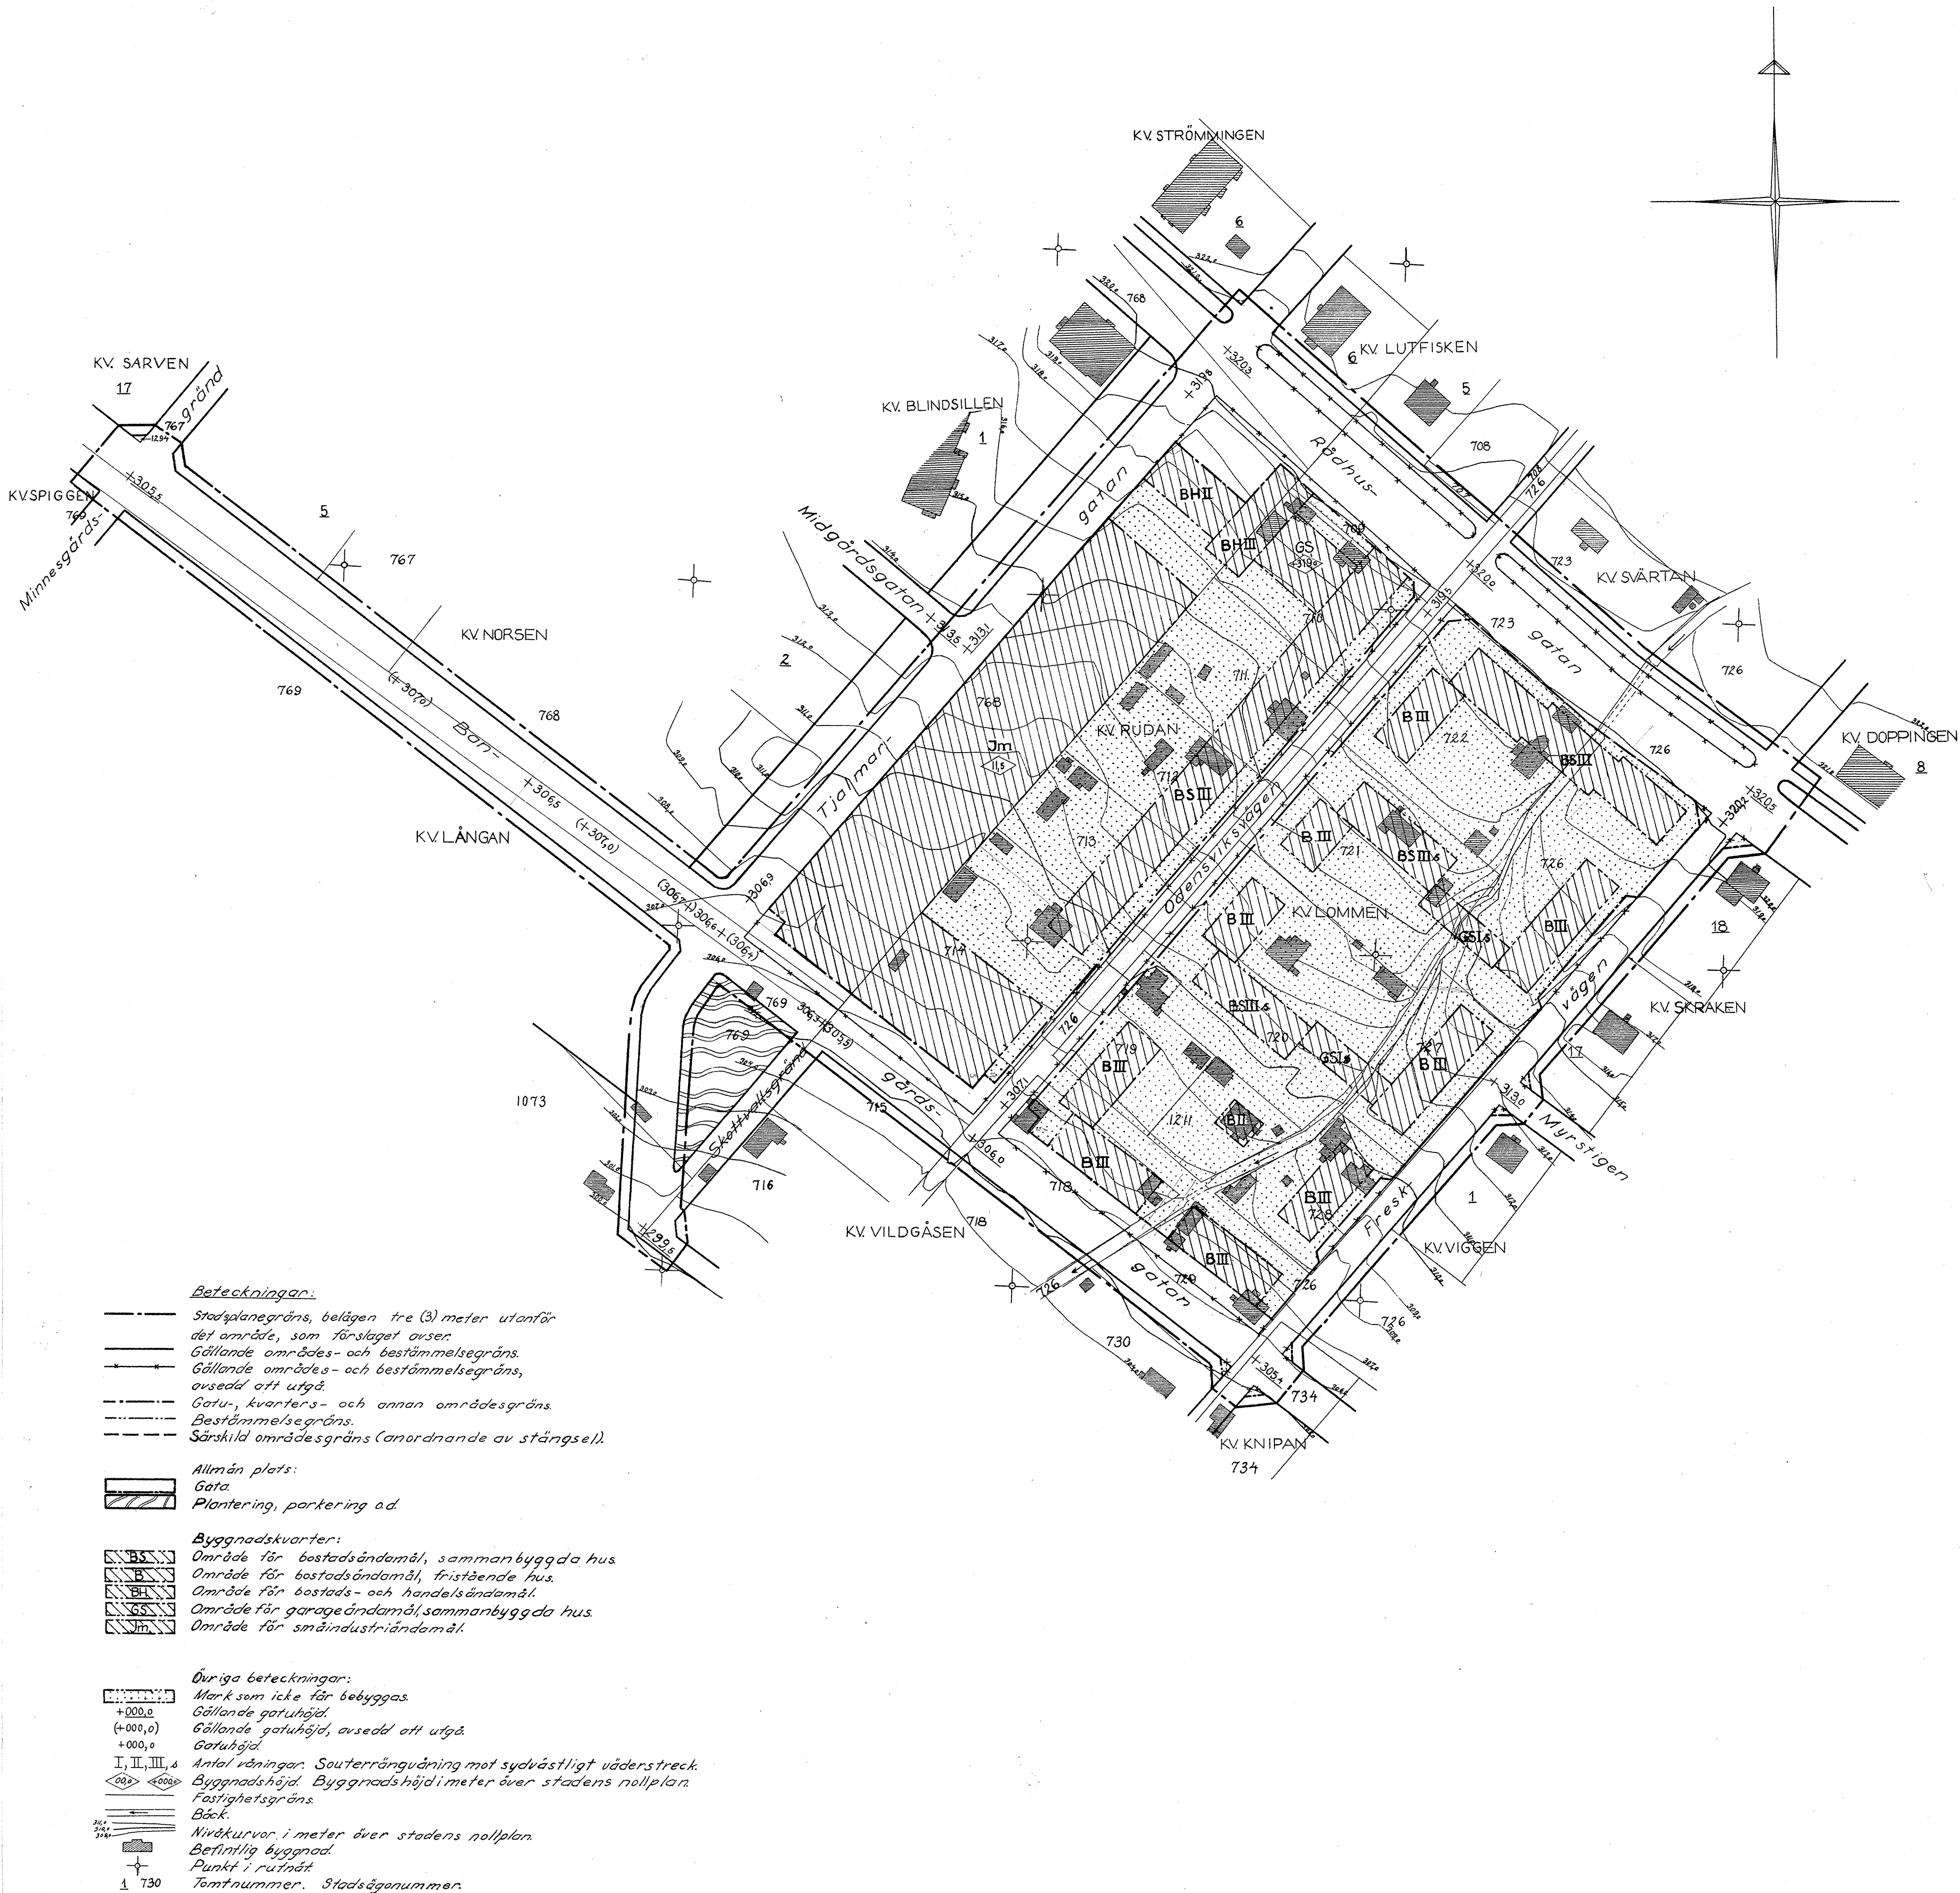

SKALA 1:1000