

Förslag till byggnadsplan för
VÄSBY KYRKBY
inom Väsby kommun, Malmöhus län

upprättad, Stockholm den 24 juni 1957
ö EGLERS STADSPLANEBYRÅ

Fred Forbat
FRED FORBAT
arkitektSAR

reviderat den 8 juli 1958
Fred Forbat

Beteckningar för befintliga förhållanden:


- Gräns för by eller hemman
- Annars fastighetsgräns
- Stenmur
- Slaket
- Häckt
- Väg med körbanan särskilt inmätt
- Väg med endast yttergränserna inmätta
- Gräns för åker
- Nivåkurva
- Punkt i rutnät
- Gränspunkt
- Polygonpunkt
- Enstaka träd
- Registernummer
- Stödmur
- Boringshus, takets begränsningslinje, Uthus, Elstolpe
- Brunn
- Gångstig
- Åker
- Ang
- Trädplantering

Beteckningar för planförslaget:

- Byggnadsplane-gräns
- Områdesgräns
- Bestämmelsegräns
- Parkgräns, ej avsedd att fastställas
- Föreslagen tomtgräns

- Allmän plats, väg
- Allmän plats, park
- A Område för allmänt ändamål
- B Område för bostadsändamål
- Bh Område för bostads- och handelsändamål
- K Område för kyrkligt och begravningsändamål
- Ri Område för idrotts- och fritidsändamål
- Es Mark för transformatorstation
- Mark som ej får betyggas

- F.Ö Byggnadssätt
- lv Antal våningar
- Högsta byggnadshöjd
- Illustrationstyp

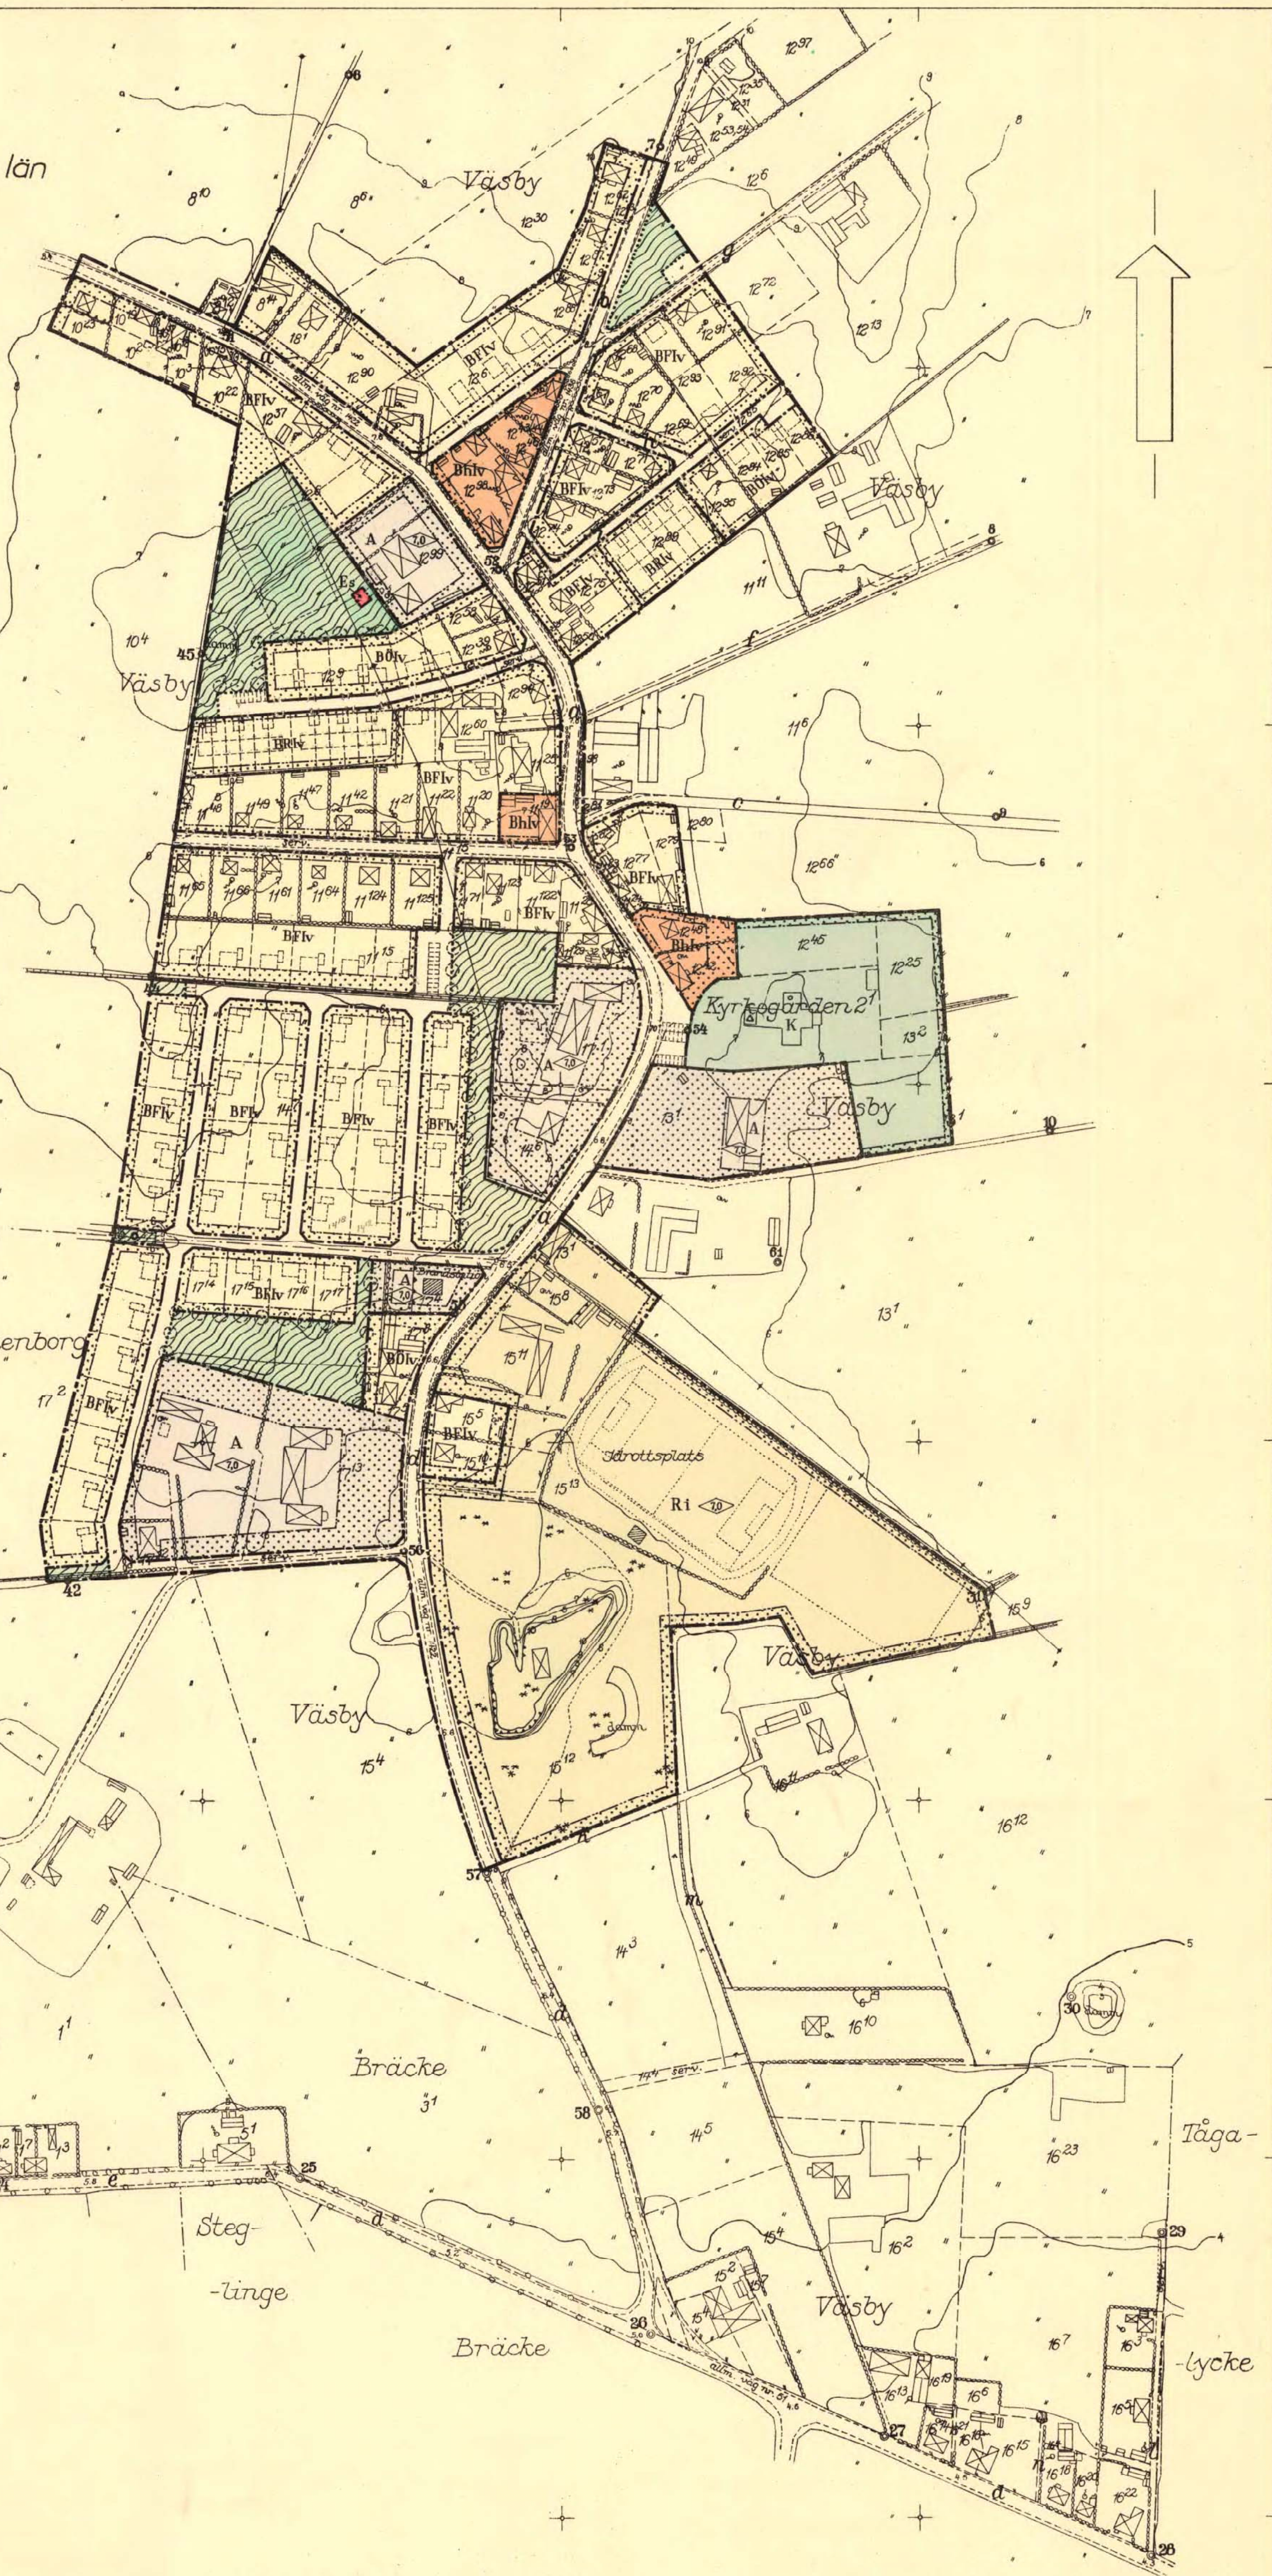

Grundkartan fotogrammetriskt upprättad åren 1953-54 till grund för byggnadsplan.

Hälsingborg den 30 nov. 1954.

Erik Olsson
Erik Olsson
Distriktslantmätare.

Skala 1:2000.

Genom beslut den 11 september 1959, vilket på grund av stadgande i 150 § tredje stycket byggnadslagen vunnit laga kraft, har länsstyrelsen i Malmöhus län fastställt det å denna karta avfattade förslag till byggnadsplan; betyggar. Malmö i landskansliet som ovan. På tjänstens vägnar: L. Fröling

Stämpel två kronor. påf. exp.

EGLERS STADSPLANEBYRÅ
HARRY EGLER - FRED FORBAT - ERIK OLSSON
ARKITEKTER SAR - SKÖLDUNGSGATAN 6 - STOCKHOLM

Väsby kommun
Väsby kyrkby
Förslag till byggnadsplan

Kopiera (inkl. med original) betyggar
Stockholm den 4 nov. 1957
STATENS REPRODUKTIONSBYRÅ

G. Lundberg

ritad av skala datum reg. nr
1:2000 24-6-1957 A 117
rev. 8-7-58