


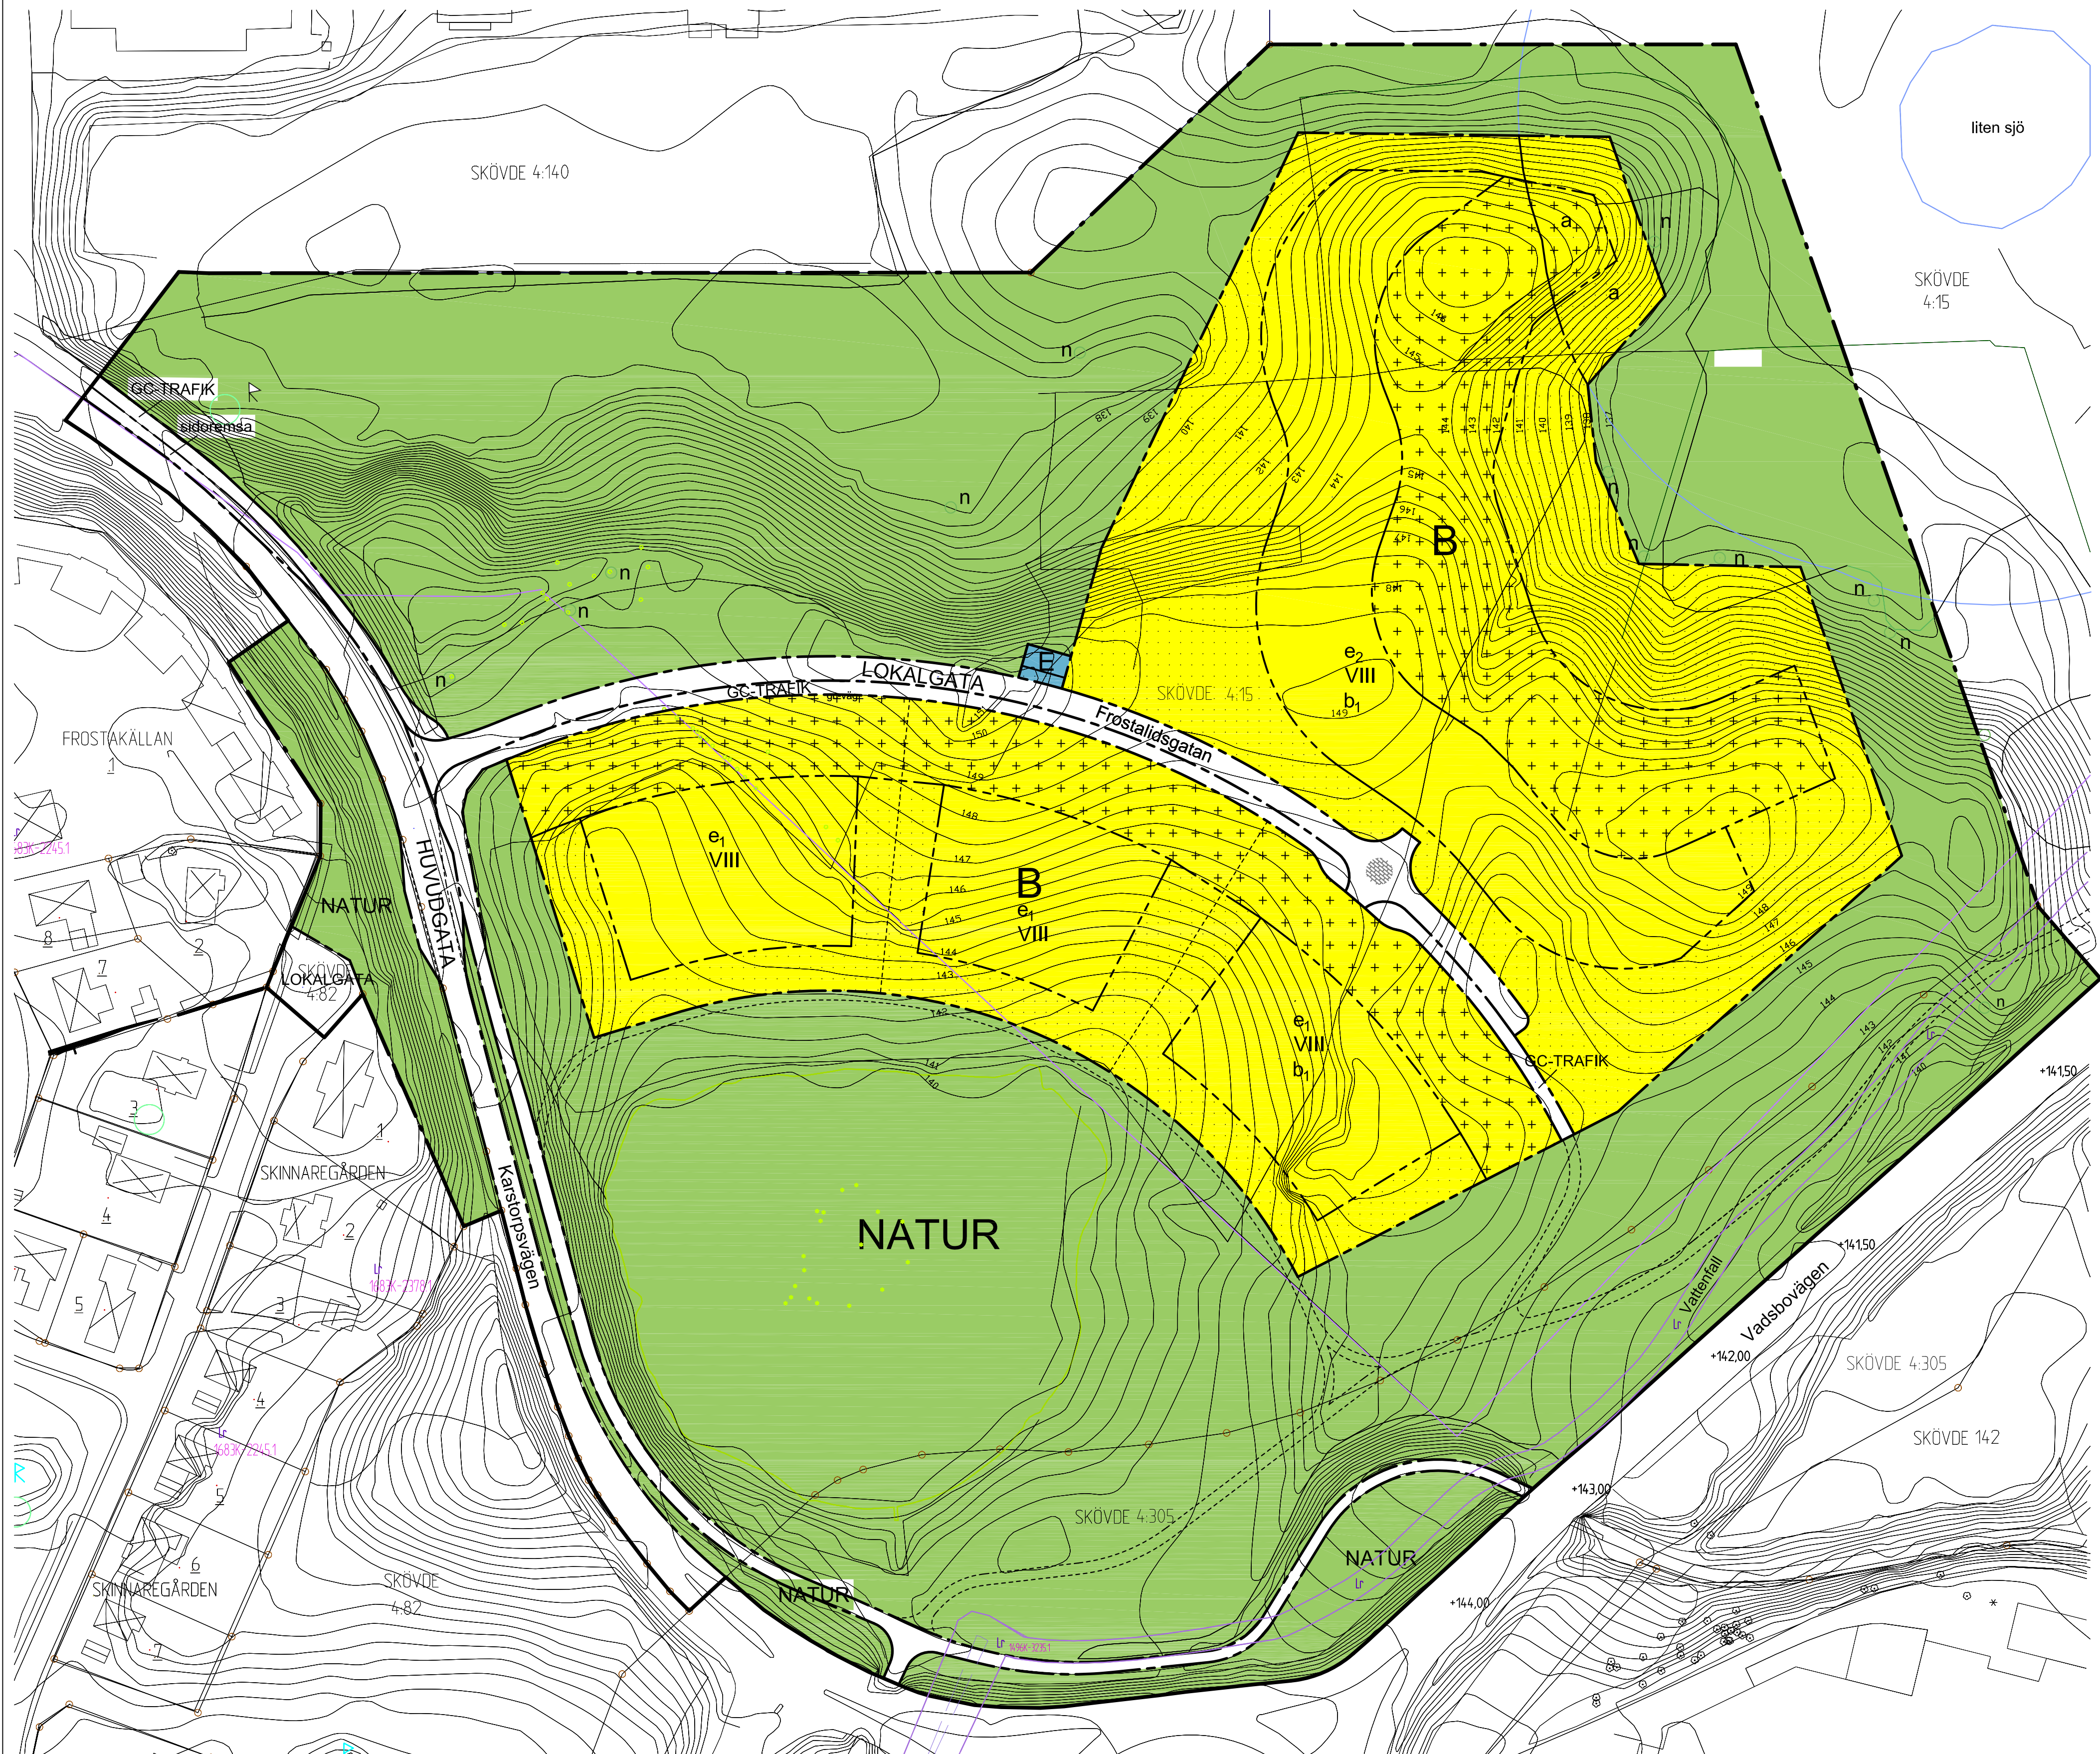

PLANBESTÄMMELSER
Följande gäller inom områden med nedanstående beteckningar. Där beteckning saknas gäller bestämmelsen inom hela planområdet. Endast angiven användning och utformning är tillåten.

- GRÄNSBETECKNINGAR**
- Planområdets gräns
 - Användningsgräns
 - Egenskapsgräns

- ANVÄNDNING AV ALLMÄN PLATS**
- NATUR** Naturmark
 - LOKALGATA** Lokaltrafik
 - HUVUDGATA** Trafik mellan områden
 - GC-TRAFIK** Gång- och cykeltrafik

- ANVÄNDNING AV KVARTERSMARK**
- B** Bostäder
 - E** Transformatorstation

UTFORMNING AV ALLMÄN PLATS
sidoremsa Område mellan gc-väg och gata

- UTNYTTJANDEGRAD**
- e1 Två flerbostadshus får uppföras
 - e2 Sex flerbostadshus får uppföras

- BEGRÄNSNING AV MARKENS BEBYGGANDE**
- Marken får inte bebyggas
 - Marken får bebyggas med parkering, carport/garage och uthus där så provas lämpligt
 - u Marken skall vara tillgänglig för allmänna underjordiska ledningar

- MARKENS ANORDNANDE**
- n Trädet får inte fällas

- UTFORMNING, UTFÖRANDE**
- VIII Högsta antal våningar (inkl. sutterängvåning)
Endast flerbostadshus får uppföras
 - b1 Bullerdämpande åtgärd t ex partiellt inglasad balkong skall anordnas till lägenhet (hus 1 och 3) i enlighet med bullerutredning Rapport 11-153-R3, 2011-11-17 (bilaga L till planbeskrivningen)

- ADMINISTRATIVA BESTÄMMELSER**
- a Strandskyddet är upphävt

Genomförandetiden slutar 10 år efter det att planen vinner laga kraft
Marklov krävs för fällning av träd markerade med n

- ILLUSTRATIONER**
- Illustrationslinje

GRUNDKARTANS BETECKNINGAR

- Fasthetsgräns
- Servitut
- Fasthetsbeteckning.
- Byggnader, takens begränsningslinjer redovisade
- Gata
- Fornlämning
- Nivåkurvor
- Rutnätspunkt, mätpunkt

UPPLYSNINGAR

Detalplanen är upprättad enligt plan- och bygglagens (PBL) regler
Grundkartan är upprättad av Plan, Bygg o Lantmäteriförvaltningen
Registerkarta: Skövde
Höjdsystem: RH 00 Koordinatsystem SWEREF 99 13:30
Plan, Bygg o Lantmäteriförvaltningen
Peter Nyström
Stadsbyggnadschef

SKÖVDE KOMMUN

SKÖVDE KOMMUN

Plan, Bygg o Lantmäteriförvaltningen

Beskrivning

Genomförandebeskrivning

Samrådsredogörelse

Illustrationskarta

Fastighetsförteckning

Uställningsutlåtande

Detalplan för

Kv. Frostaliden m m

Skövde stad, Skövde kommun, Västra Götalands län.

Upprättad av Plan, Bygg o Lantmäteriförvaltningen 2011-11-15

Beslutsdatum

Sign

Antagande 2012-02-02

Lagakraftvinnande 2012-02-27

PLAN 2009/17

Claes Waxberg
Planchef

Christer Johnsson
Fysisk planerare

Skala 1:1000

0 10 20 30 40 50 100 150