


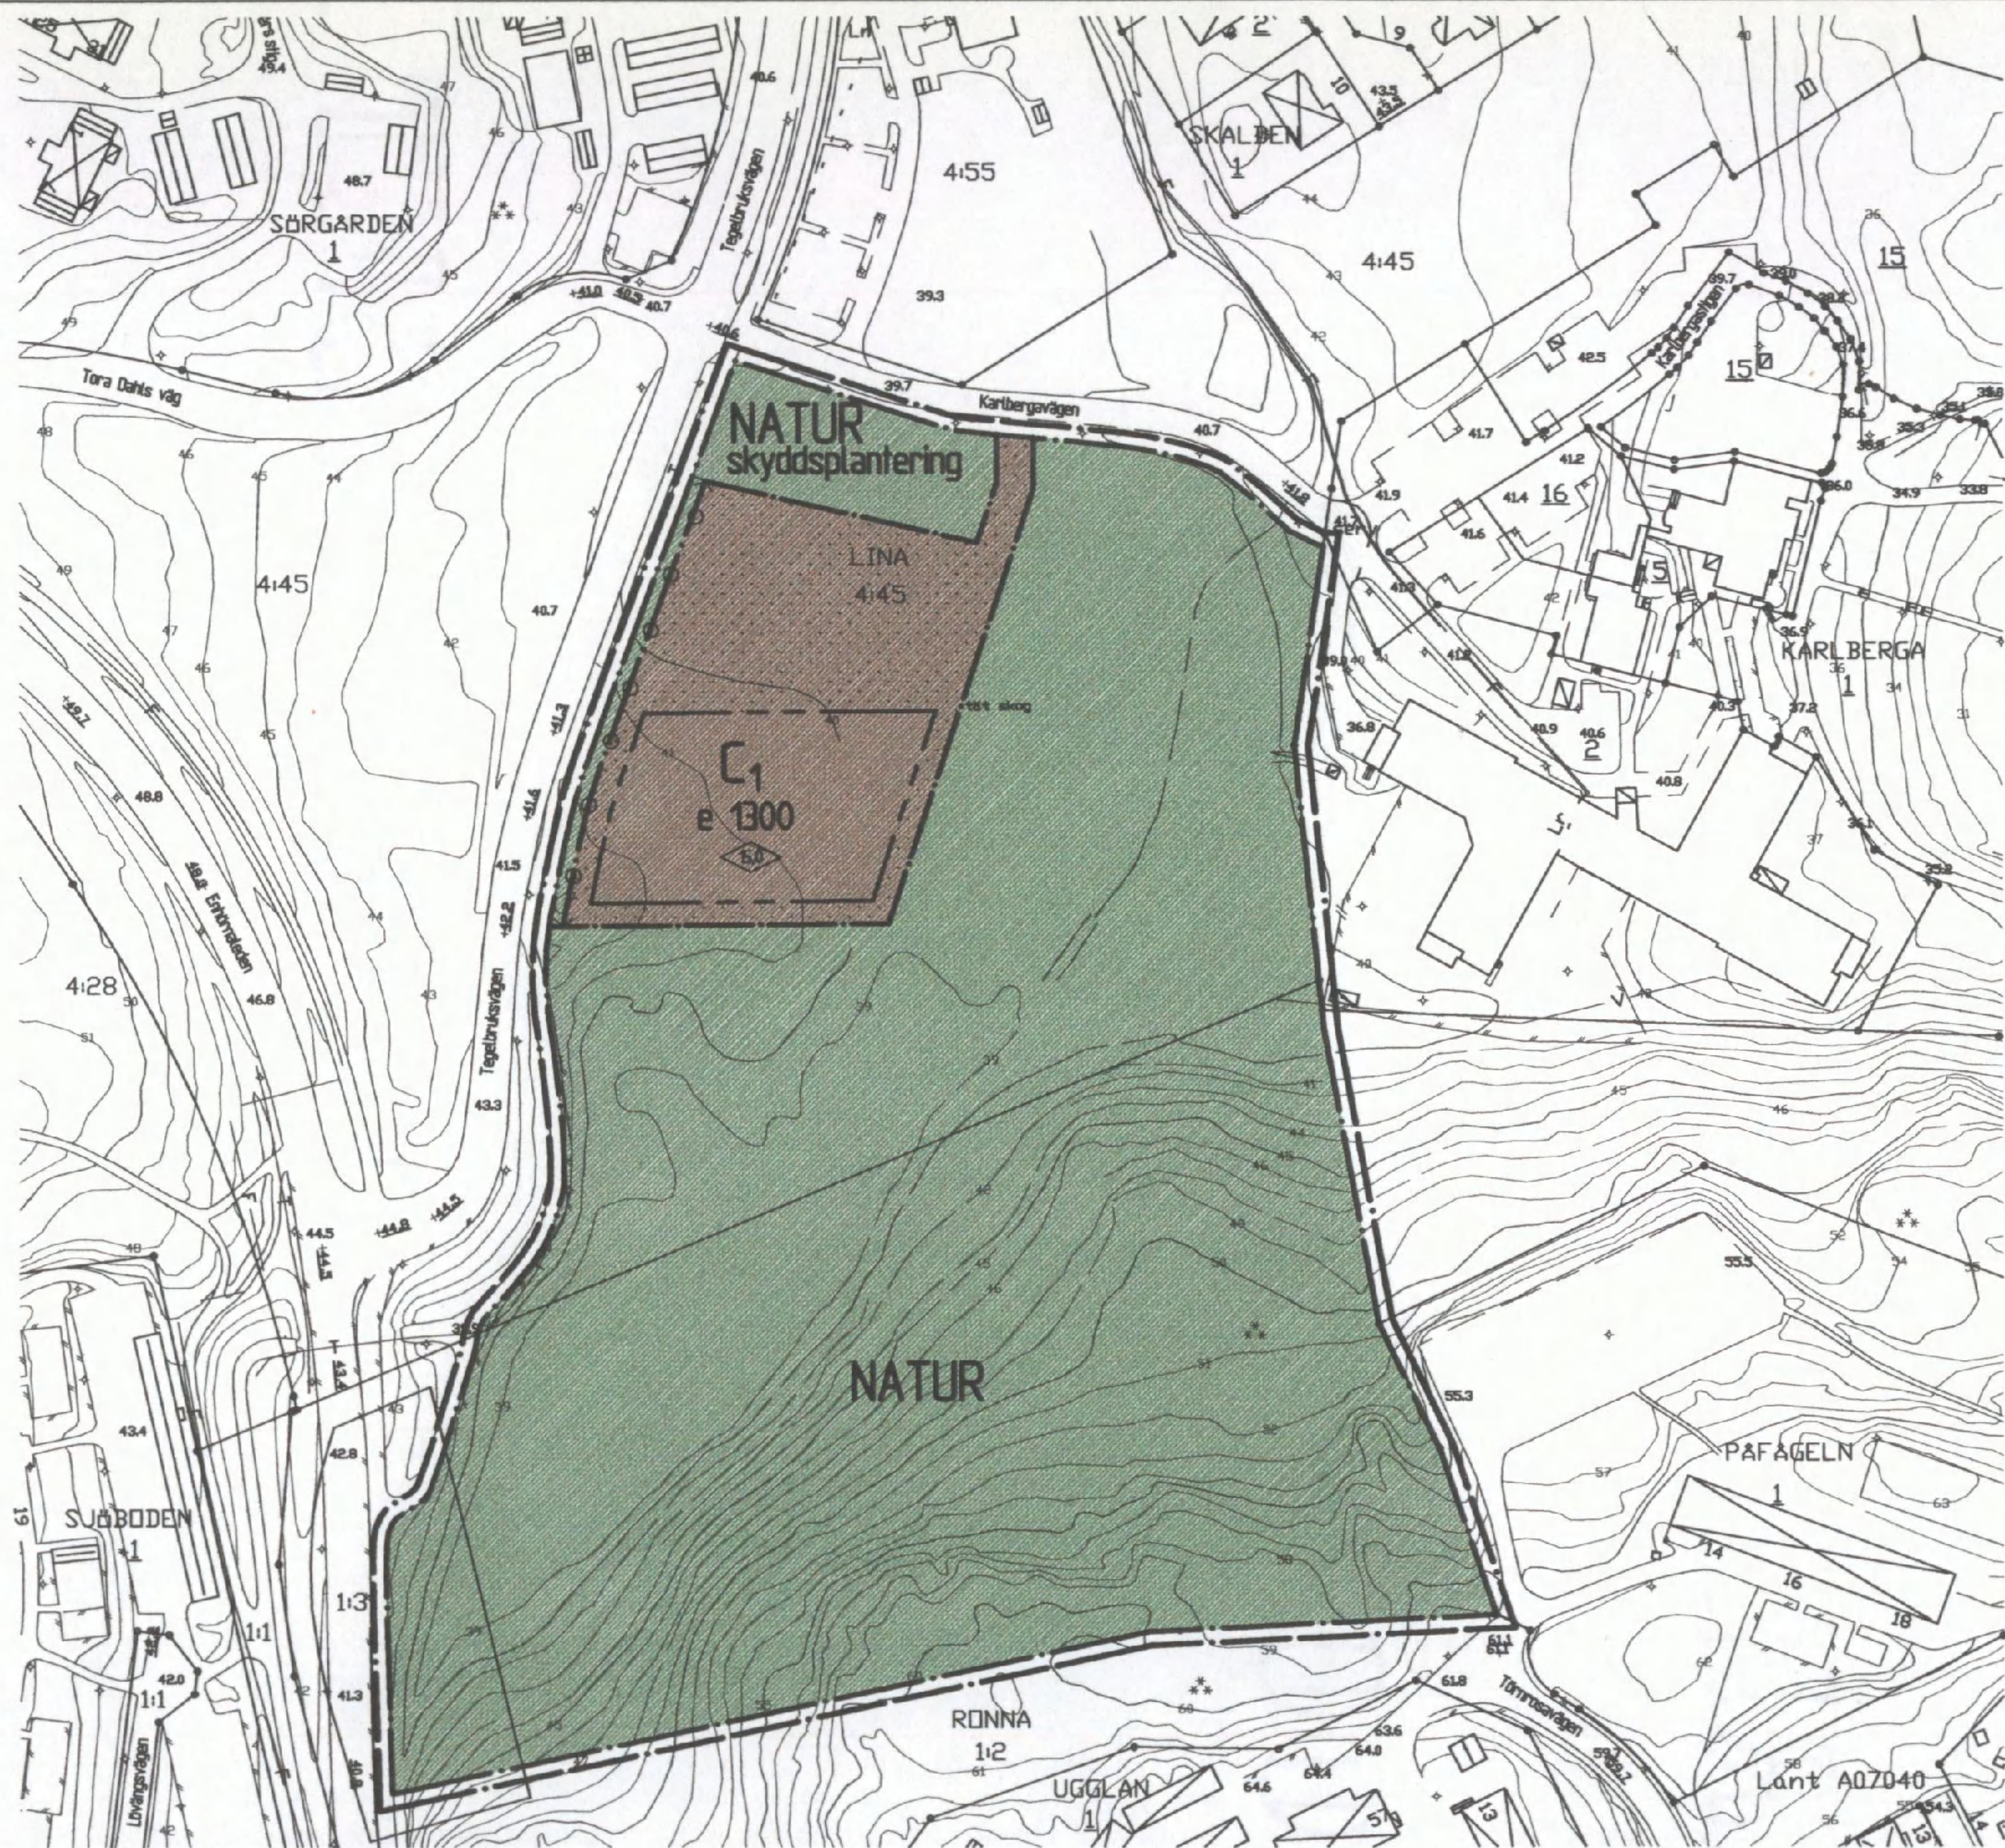

PLANKARTA GRÄNSBETECKNINGAR

- Linje på kartan ritad 3 (tre) m utanför planområdet
- Egenskapsgräns
- Användningsgräns

PLANBESTÄMMELSER

Endast nedan angiven användning och utformning är tillåten
Bestämmelser utan beteckning på kartan gäller inom hela planområdet

MARKANVÄNDNING

Allmänna platser

NATUR Naturområde

Kvartersmark

C1 Kyrka och samlingslokal

BEGRÄNSNING AV MARKENS BEBYGGANDE

... Marken får inte bebyggas

UTNYTTJANDEGRAD

e 0000 Största byggnadsarea i m²

MARKENS ANORDNANDE

—○—○—○— Körbar utfart får inte anordnas

Skyddsplantering

UTFORMNING

00,0 Högsta byggnadshöjd i meter

BYGGNADSTEKNIK

Inom planområdet ska direktverkande el och fossila bränslen ej användas

ADMINISTRATIV BESTÄMMELSE

För planområdet är genomförandetiden fem (5) år räknat från och med dagen efter det att planen har vunnit laga kraft

Planavgift debiteras i samband med bygglov/anmälan

ANTAGEN AV STADSBYGGNADSNÄMDEN


2007-06-19 § 140

PLANEN HAR VUNNIT LAGA KRAFT 2007-12-04

På tjänstens vägnar

Stefan Modig
Stefan Modig

Skala 1:2 000

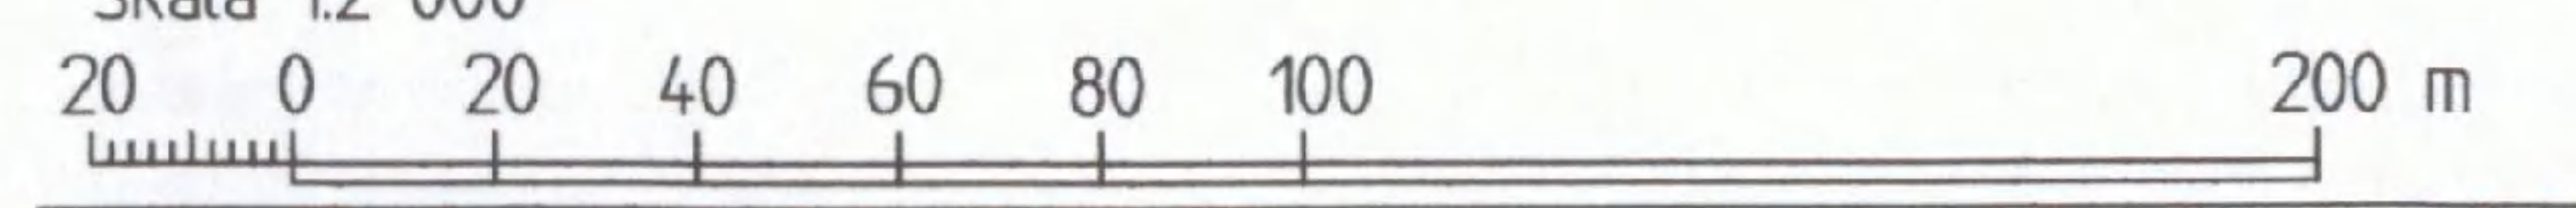

GRUNDKARTANS BETECKNINGAR

- Gränspunkt, inmätt eller beräknad
- Fastighetsgräns
- — — — — Annan gräns för område för servitut, ledningsrätt, nyttjanderätt, fornlämnning
- 1 Registrernr för fastighet med kvartersnamn
- 1:1 Registrernr för fastighet med traktnamn
- serv, sv Servitut
- ga:1 Registrernummer för gemensamhetsanläggning
- Byggnad i allmänhet
- Bostadshus med takkontur resp hustiv
- Uthus med takkontur resp hustiv
- Skärmtak

- Trappa
- Staket
- Stödmur
- Väg
- Stenmur
- Stänt
- Färskvattenbrunn
- Enstaka träd
- Belysningsstolpe
- Fjärrvärmeledning i mark
- Teleledning i mark
- Avvägd höjd

- Höjdcurvor (med 1 m ekvidistans)
- Osäker höjdkurva
- Koordinatsystem: Södertälje lokala
- Höjdsystem: Södertälje lokala
- Grundkarta med fastighetsredovisning upprättad 2006-02-07
- Ebba Löndahl Åkerman
- Lantmätare

P 06007

Detaljplan för kyrka vid Tegelbruksvägen vid Karlberga i SÖDERTÄLJE

Upprättad på samhällsbyggnadskontoret Södertälje 2007-03-13

Stefan Modig
Stefan Modig
planchef

Bengt Lindskog
Bengt Lindskog
arkitekt

0181K-P

1545 A