

Förslag till ändring av stadsplanen för

KV. SYLEN och YXAN

inom TÄLJE

i SÖDERTÄLJE

Upprättat å stadsarkitektkontoret i
Södertälje den 17 januari 1972


Lars Thylén
Stadsarkitekt

Olle Landberg
Planarkitekt


Börje Fredin
Stadsplaneingenjör

BETECKNINGAR TILL STADSPLANEKARTAN:


- Stadsplanegräns belägen 3 meter utanför det område planen avser
- Gällande områdes- och bestämmelsegräns avsedd att bibehållas
- * * * Gällande områdes- och bestämmelsegräns avsedd att utgå
- - - Bestämmelsegräns
- - - Gränslinjer ej avsedda att fastställas
- ⊙ ⊙ ⊙ Förbud mot utfart
- Tvärstreck med pil markerar förbudets slut

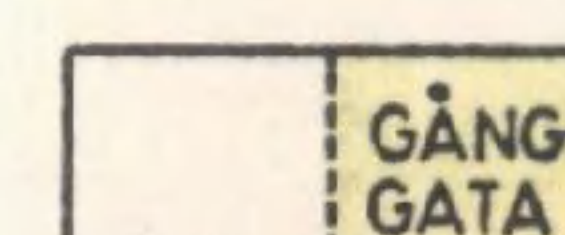

Gata eller torg

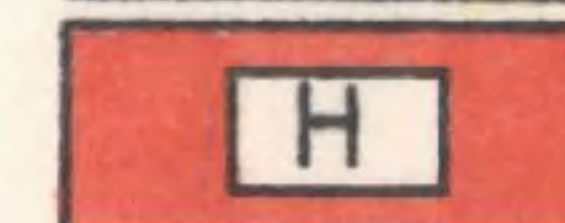

Område för handelsändamål

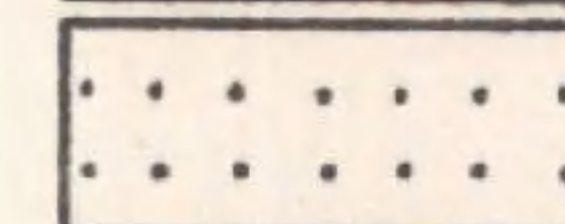

Mark som icke får bebyggas



Överbyggd gård och annan terrassbyggnad

+00,0

Byggnadshöjd räknad från grundkartans nollplan

+00,0

Gällande gatuhöjd

+00,0

Gatuhöjd

BETECKNINGAR TILL GRUNDKARTAN:

- Stadsplanelinje
- Fastighetsgräns
- 5 Tomtnummer
- 857 Stadsägonummer
- ⊠ Huvudbyggnad resp. uthus
- Nivåkurvor 1 meters ekvidistans
- 0-plan = Stockholms slusströskel
- Väg
- +00,0 Gällande gatuhöjd

Grundkartan upprättad i
Södertälje den 15 januari 1972



Sven Engblom
Bitr. stadsingenjör

Antaget av Kommunfullmäktige i
Södertälje den 29 maj 1972
§ 151, betygat

ex officio

Nils Dahlström

SKALA 1:1000

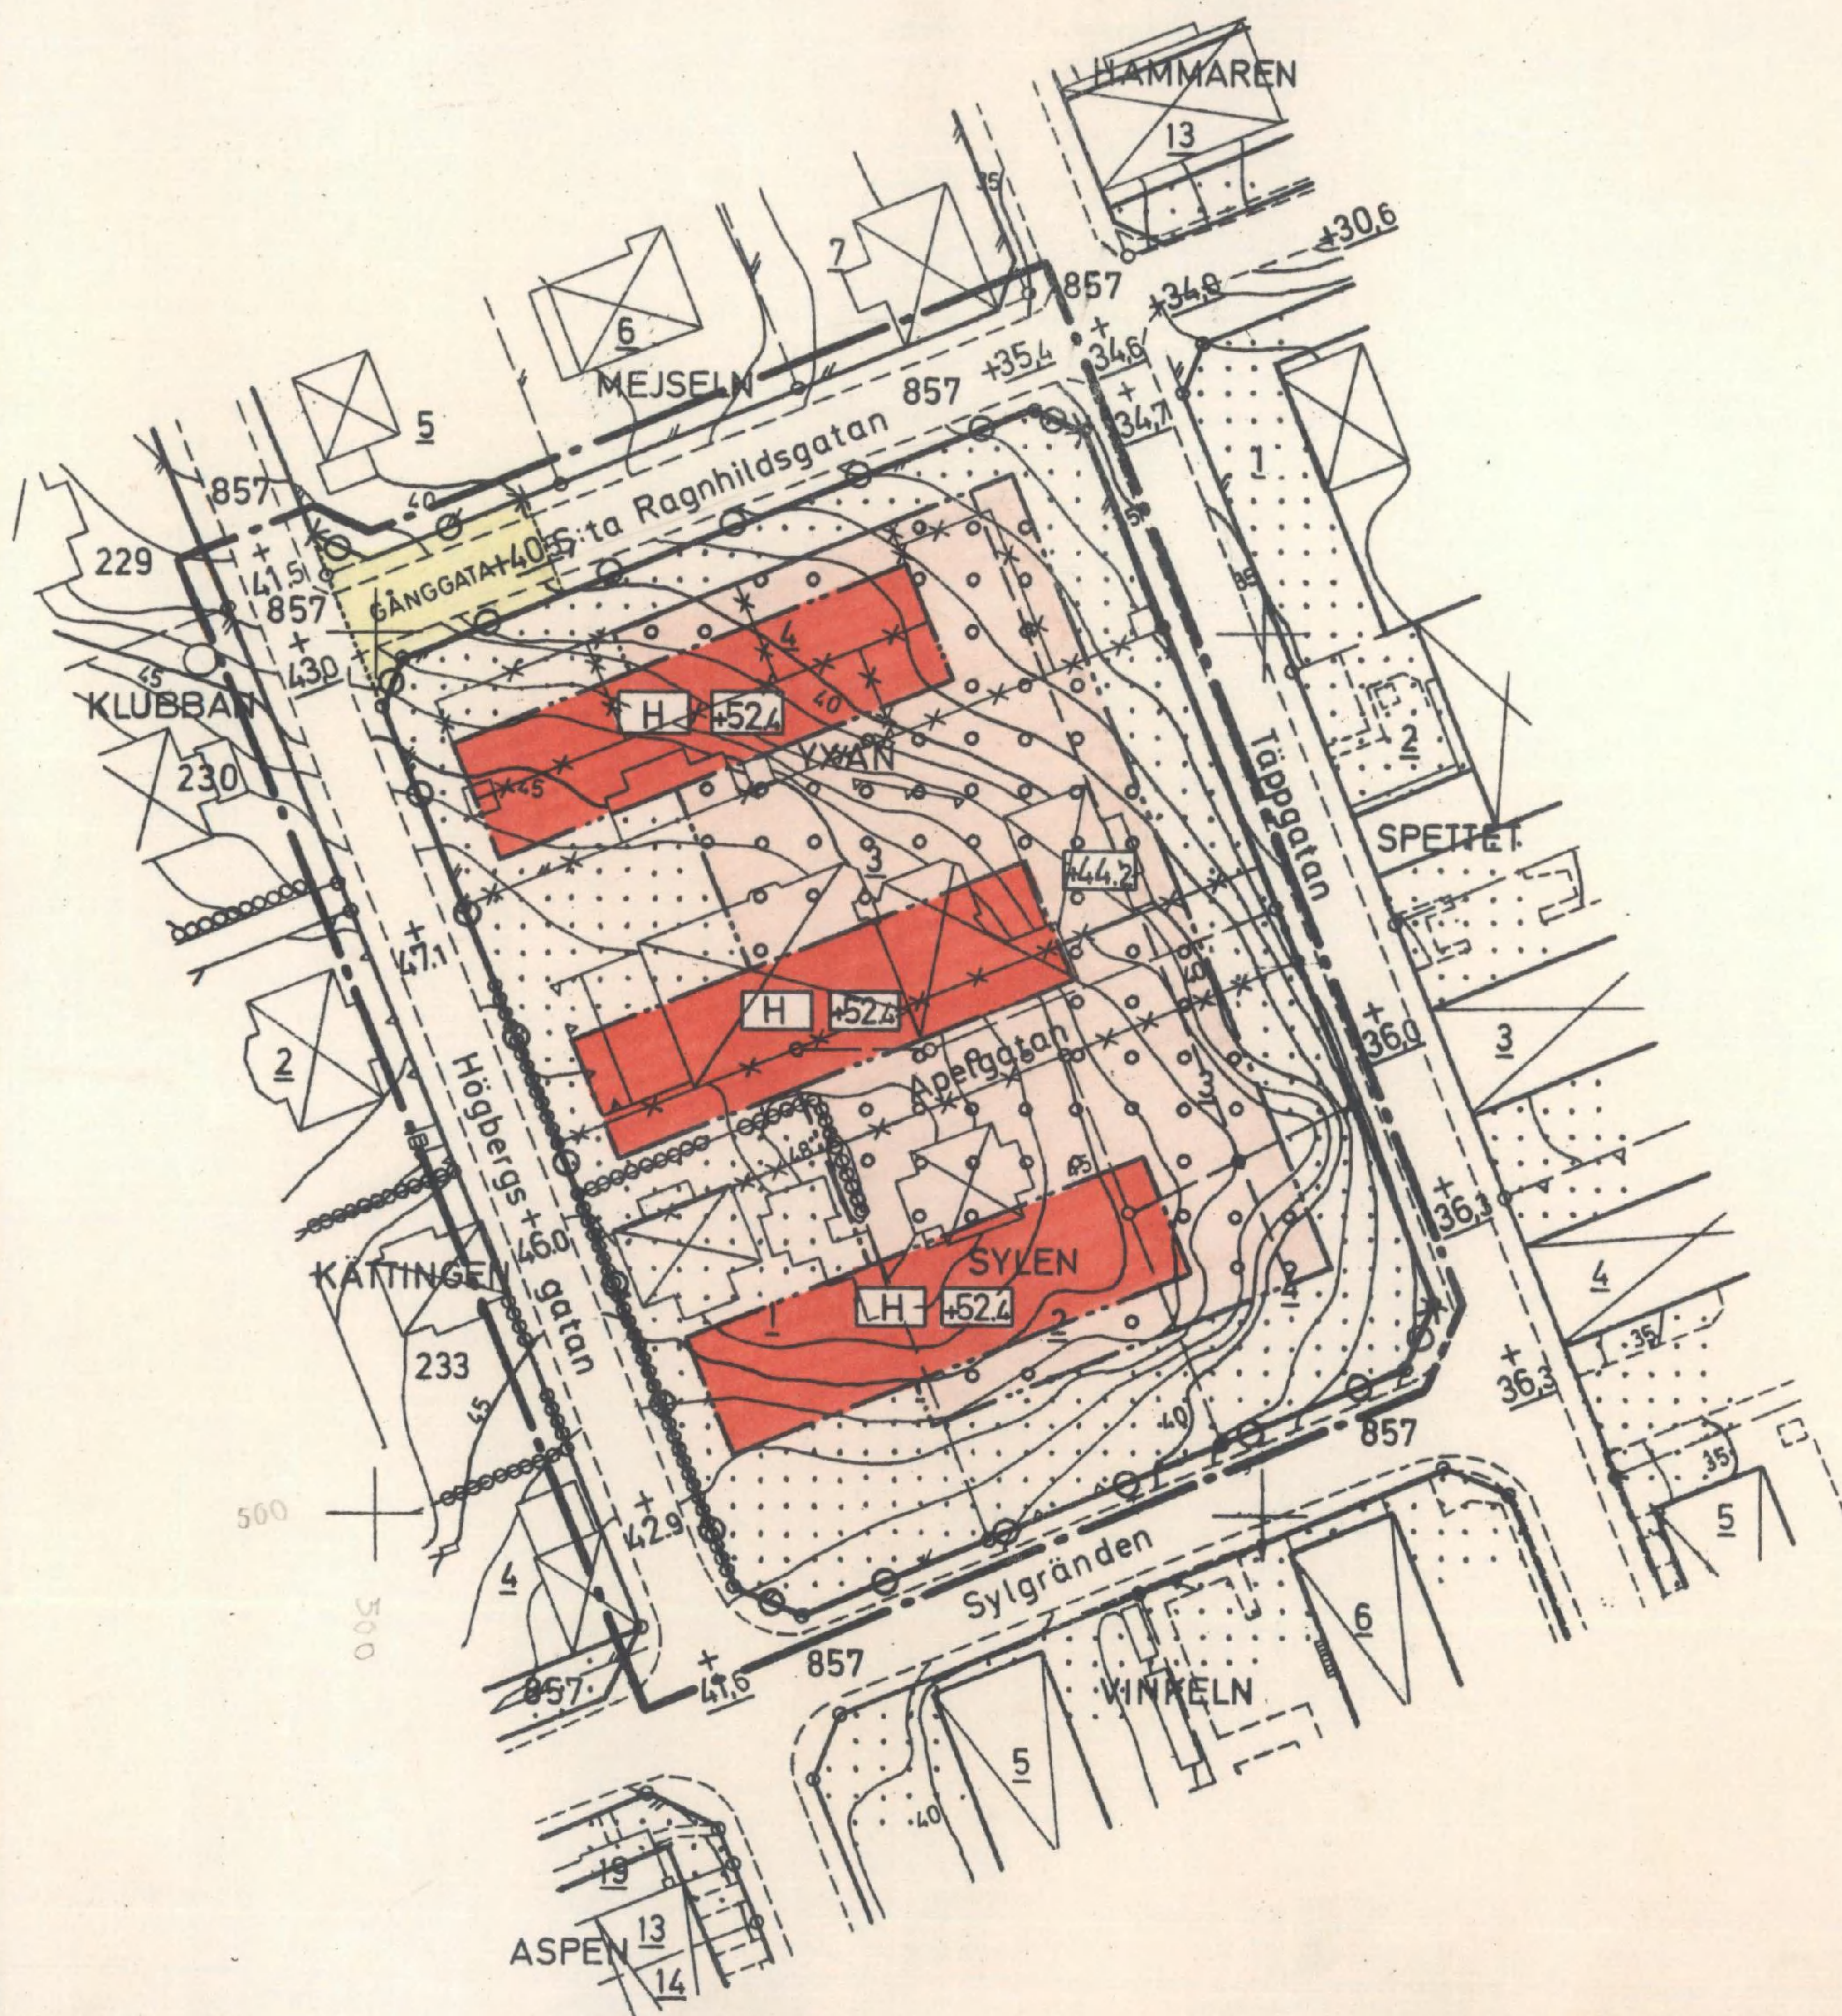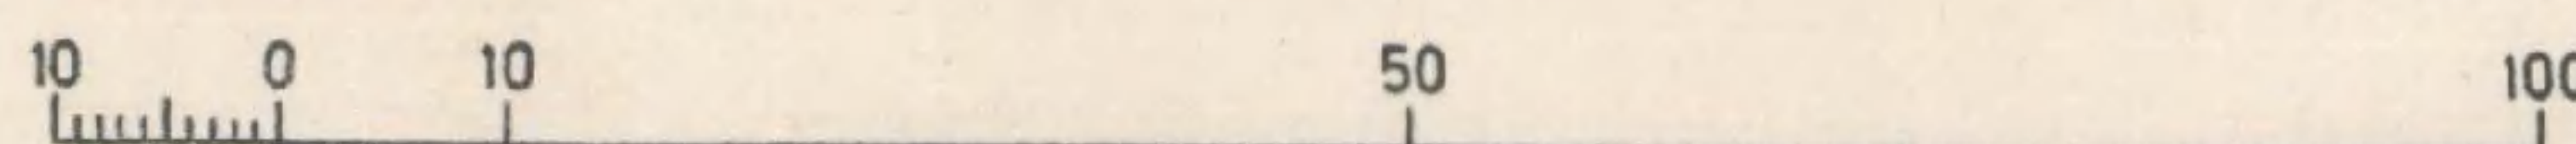

0181K-P

585 A

153/1972
63/47