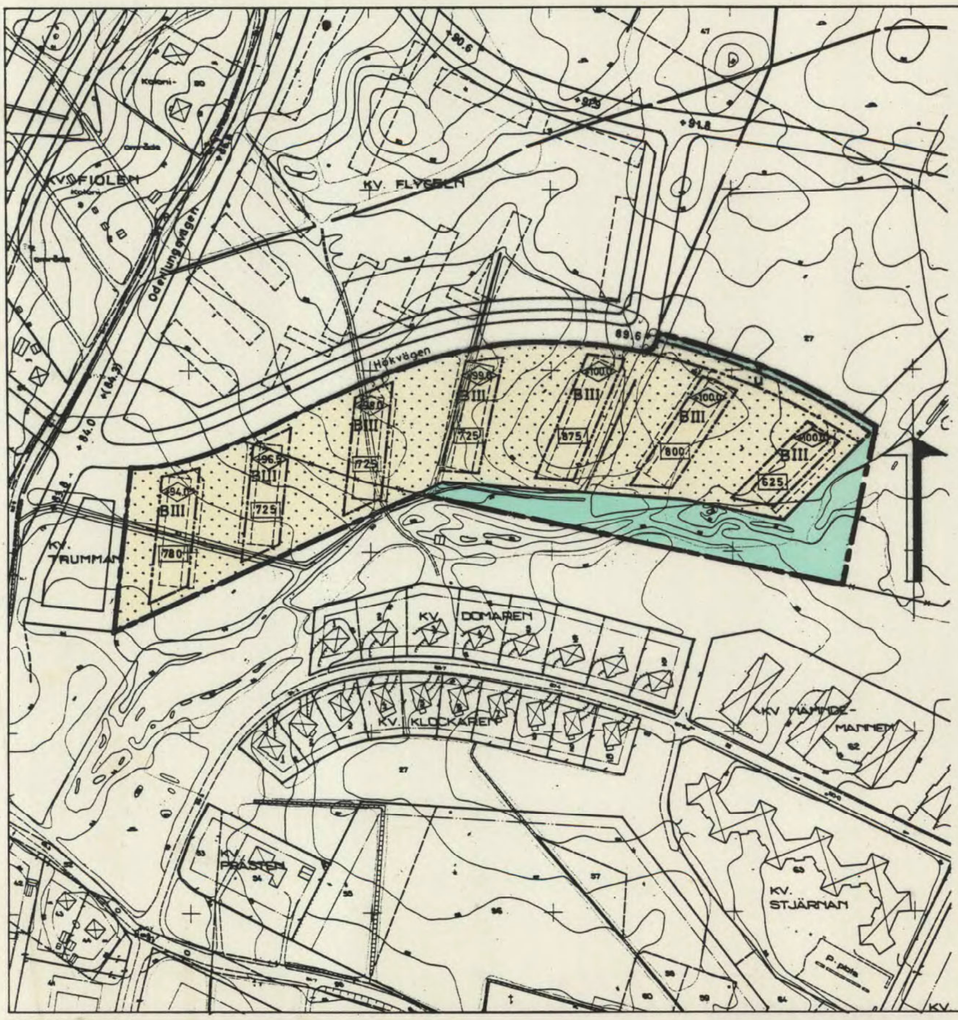

Förslag till utvidgning av stadsplan för
KV. TRUMMAN PERSTORPS KÖPING
Kristianstads län

Upprättat i okt. 1963

G Bergenudd
G. BERGENUDD
ARKITEKT SAR

N:r III:1873. År 1964 den 9 september har länsstyrelsen genom lagakraftvunnet beslut fastställt den å kartan upptagna stadsplaneutvidgningen; betygar Kristianstad i landskansliet som ovan.
På tjänstens vägnar:
Erik Brinck
Stpl. 2 kr.
(Åsatt exp.)

Tillhör fullmäktiges beslut den 25/2 1964 § 15, bestyrkes:
H. Wendt
ordförande

Kopians likhet med originalet betygas.
Stockholm den 26/10. 1964.
SVENSKA REPRODUKTIONS AB
G. Lundberg

BETECKNINGAR:

Grundkarta
- Fastighetsgräns
- Staket resp. häck
- Stenmur resp. stödmur
- Dike, bäck
- Väg, körbana
- Slänt
- Gräns mellan ägoslag
- Huvudbyggnad resp uthus
- Nivåkurvor
- Punkt i rutnät resp. markhöjd
- Områdes- resp. bestämmelsegräns

Stadsplanekarta
- Stadsplanegräns
- Gällande områdesgräns avsedd att bibehållas
- Föreslagen områdesgräns
- Föreslagen bestämmelsegräns
- Illustrationslinje ej avsedd att fastställas
- Gata resp. park
- B Område för bostadsändamål
- Mark som icke får bebyggas
- III Antal våningar resp. garagevåning
- 000 Högsta tillåtna byggnadsyta
- 00.0 Byggnadshöjd över samhällets nollplan
- +0.0 (+0.0) Gällande gatuhöjd avsedd att bibehållas resp. att utgå
- +0.0 Föreslagen gatuhöjd
- u Mark tillgänglig för underjordiska ledningar

Skala 1:2000

10 0 50 100 150 200 250

Kompl. Kall. G

SVENSKA REPRODUKTIONS AB

11-PES-729/64

PERSTORP