


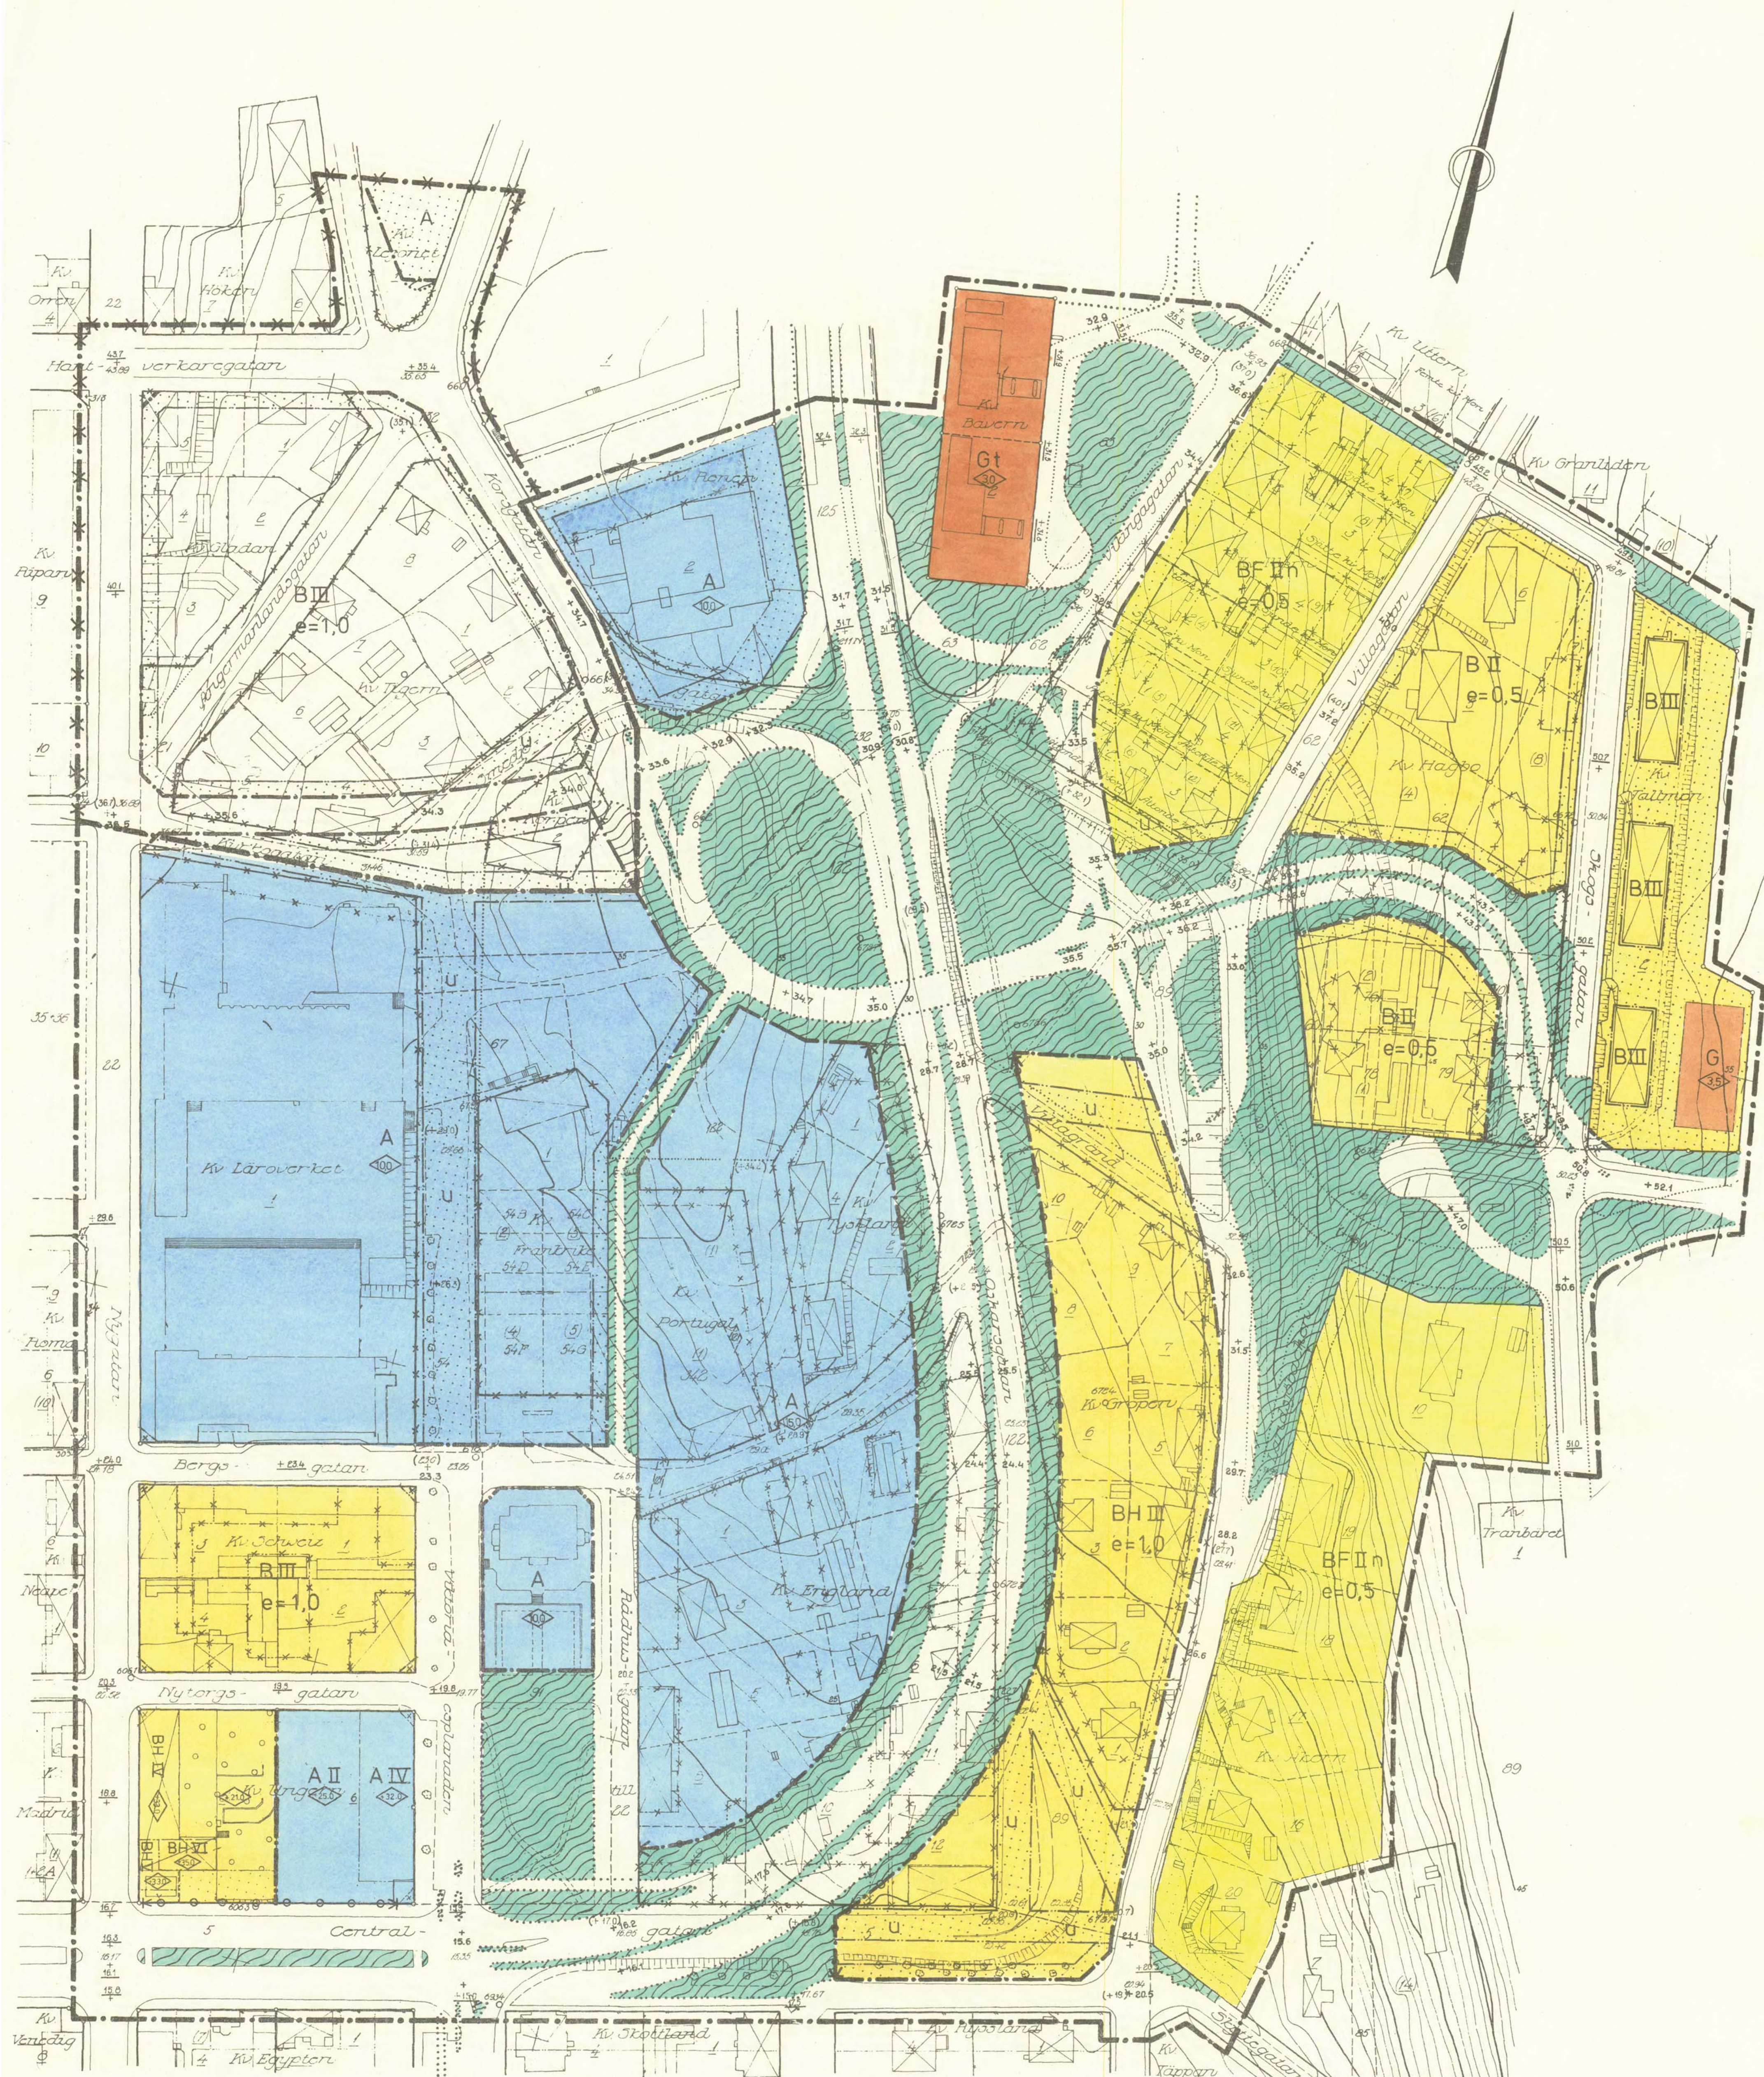

BETECKNINGAR

GRUNDKARTA

- GÄLLANDE KVARTERSGRÄNS ELLER ANNAN OMRÅDESGRÄNS
- GÄLLANDE BESTÄMMELSEGRÄNS
- GRÄNS FÖR FASTIGHET ELLER SAMFÄLLT OMRÅDE
- GRÄNS FÖR ADMINISTRATIVT BILDAD TOMT
- ANNAN GRÄNS
- ⊠ BOSTADSHUS RESP. UTHUS
- STAKET
- SLÄNT
- +0.0 FASTSTÄLLD HÖJD Å GATA
- 0.00 AVVÄGD HÖJD
- HÖJDKURVOR
- 1 NUMMER Å RÄTTSLIGEN BESTÄNDE TOMT
- (1) NUMMER Å ADMINISTRATIVT BILDAD TOMT
- 123 NUMMER Å STADSÅGA ELLER STG.OMRÅDE

STADSPLANEKARTA

A. GRÄNSBETECKNINGAR

- GRÄNSLINJE BELÄGEN 3 METER UTANFÖR PLANOMRÅDETS VERKLIGA GRÄNS
- GÄLLANDE OMRÅDESGRÄNS AVSEDD ATT UTGÅ
- GÄLLANDE BESTÄMMELSEGRÄNS AVSEDD ATT UTGÅ
- KVARTERS- ELLER ANNAN OMRÅDESGRÄNS
- GRÄNSLINJE EJ AVSEDD ATT FASTSTÄLLAS
- FÖRBUD MOT UTFART
- TVÄRSTRECK MED PIL MARKERAR FÖRBUDETS SLUT
- BESTÄMMELSEGRÄNS

B. OMRÅDESBETECKNINGAR

- ALLMÄN PLATS
- GATA ELLER TORG
- PARK ELLER PLANTERING
- BYGGNADSKVARTER
- A OMRÅDE FÖR ALLMÄNT ÄNDAMÅL
- B OMRÅDE FÖR BOSTADSÄNDAMÅL
- BH OMRÅDE FÖR BOSTADS- OCH HANDELSÄNDAMÅL
- BF OMRÅDE FÖR BOSTADSÄNDAMÅL, FRISTÅENDE HUS
- G OMRÅDE FÖR GARAGEÄNDAMÅL
- Gt OMRÅDE FÖR BENSINFÖRSÄLJNING

C. ÖVRIGA BETECKNINGAR

- MARK SOM ICKE FÅR BEBYGGAS
- ÖVERBYGGD GÅRD OCH ANNAN TERRASSBYGGNAD
- x MARK TILLGÄNGLIG FÖR ALLMÄN GÅNGTRAFIK
- +0.0 GÄLLANDE GATUHÖJD
- (+0.0) GÄLLANDE GATUHÖJD AVSEDD ATT UTGÅ
- +0.0 GATUHÖJD
- I, II, III ANTAL VÅNINGAR
- n UTÖVER ANGIVET VÅNINGANTAL FÅR VIND ICKE INREDAS
- BYGGNADSHÖJD RÄKNAD FRÅN GRUNDKARTANS NOLLPLAN
- e=0.0 EXPLOATERINGSTAL
- BYGGNADSHÖJD
- U MARK TILLGÄNGLIG FÖR UNDERJORDISKA LEDNINGAR

10 0 10 20 30 40 50 100 M
SKALA 1:1000

E4 VIKTORIAESPLANADEN - BRANDSTATIONEN I ÖRNSKÖLDSVIKS KOMMUN

FÖRSLAG TILL ÄNDRAD STADSPLAN
STADSPLANEKARTA SKALA 1:1000

SJÄLEVAD 1971.10.12, REV. 1972.06.06

ERIK GLUD
STADSARKITEKT

KJELL BERGGREN
STADSPLANEINGENJÖR