


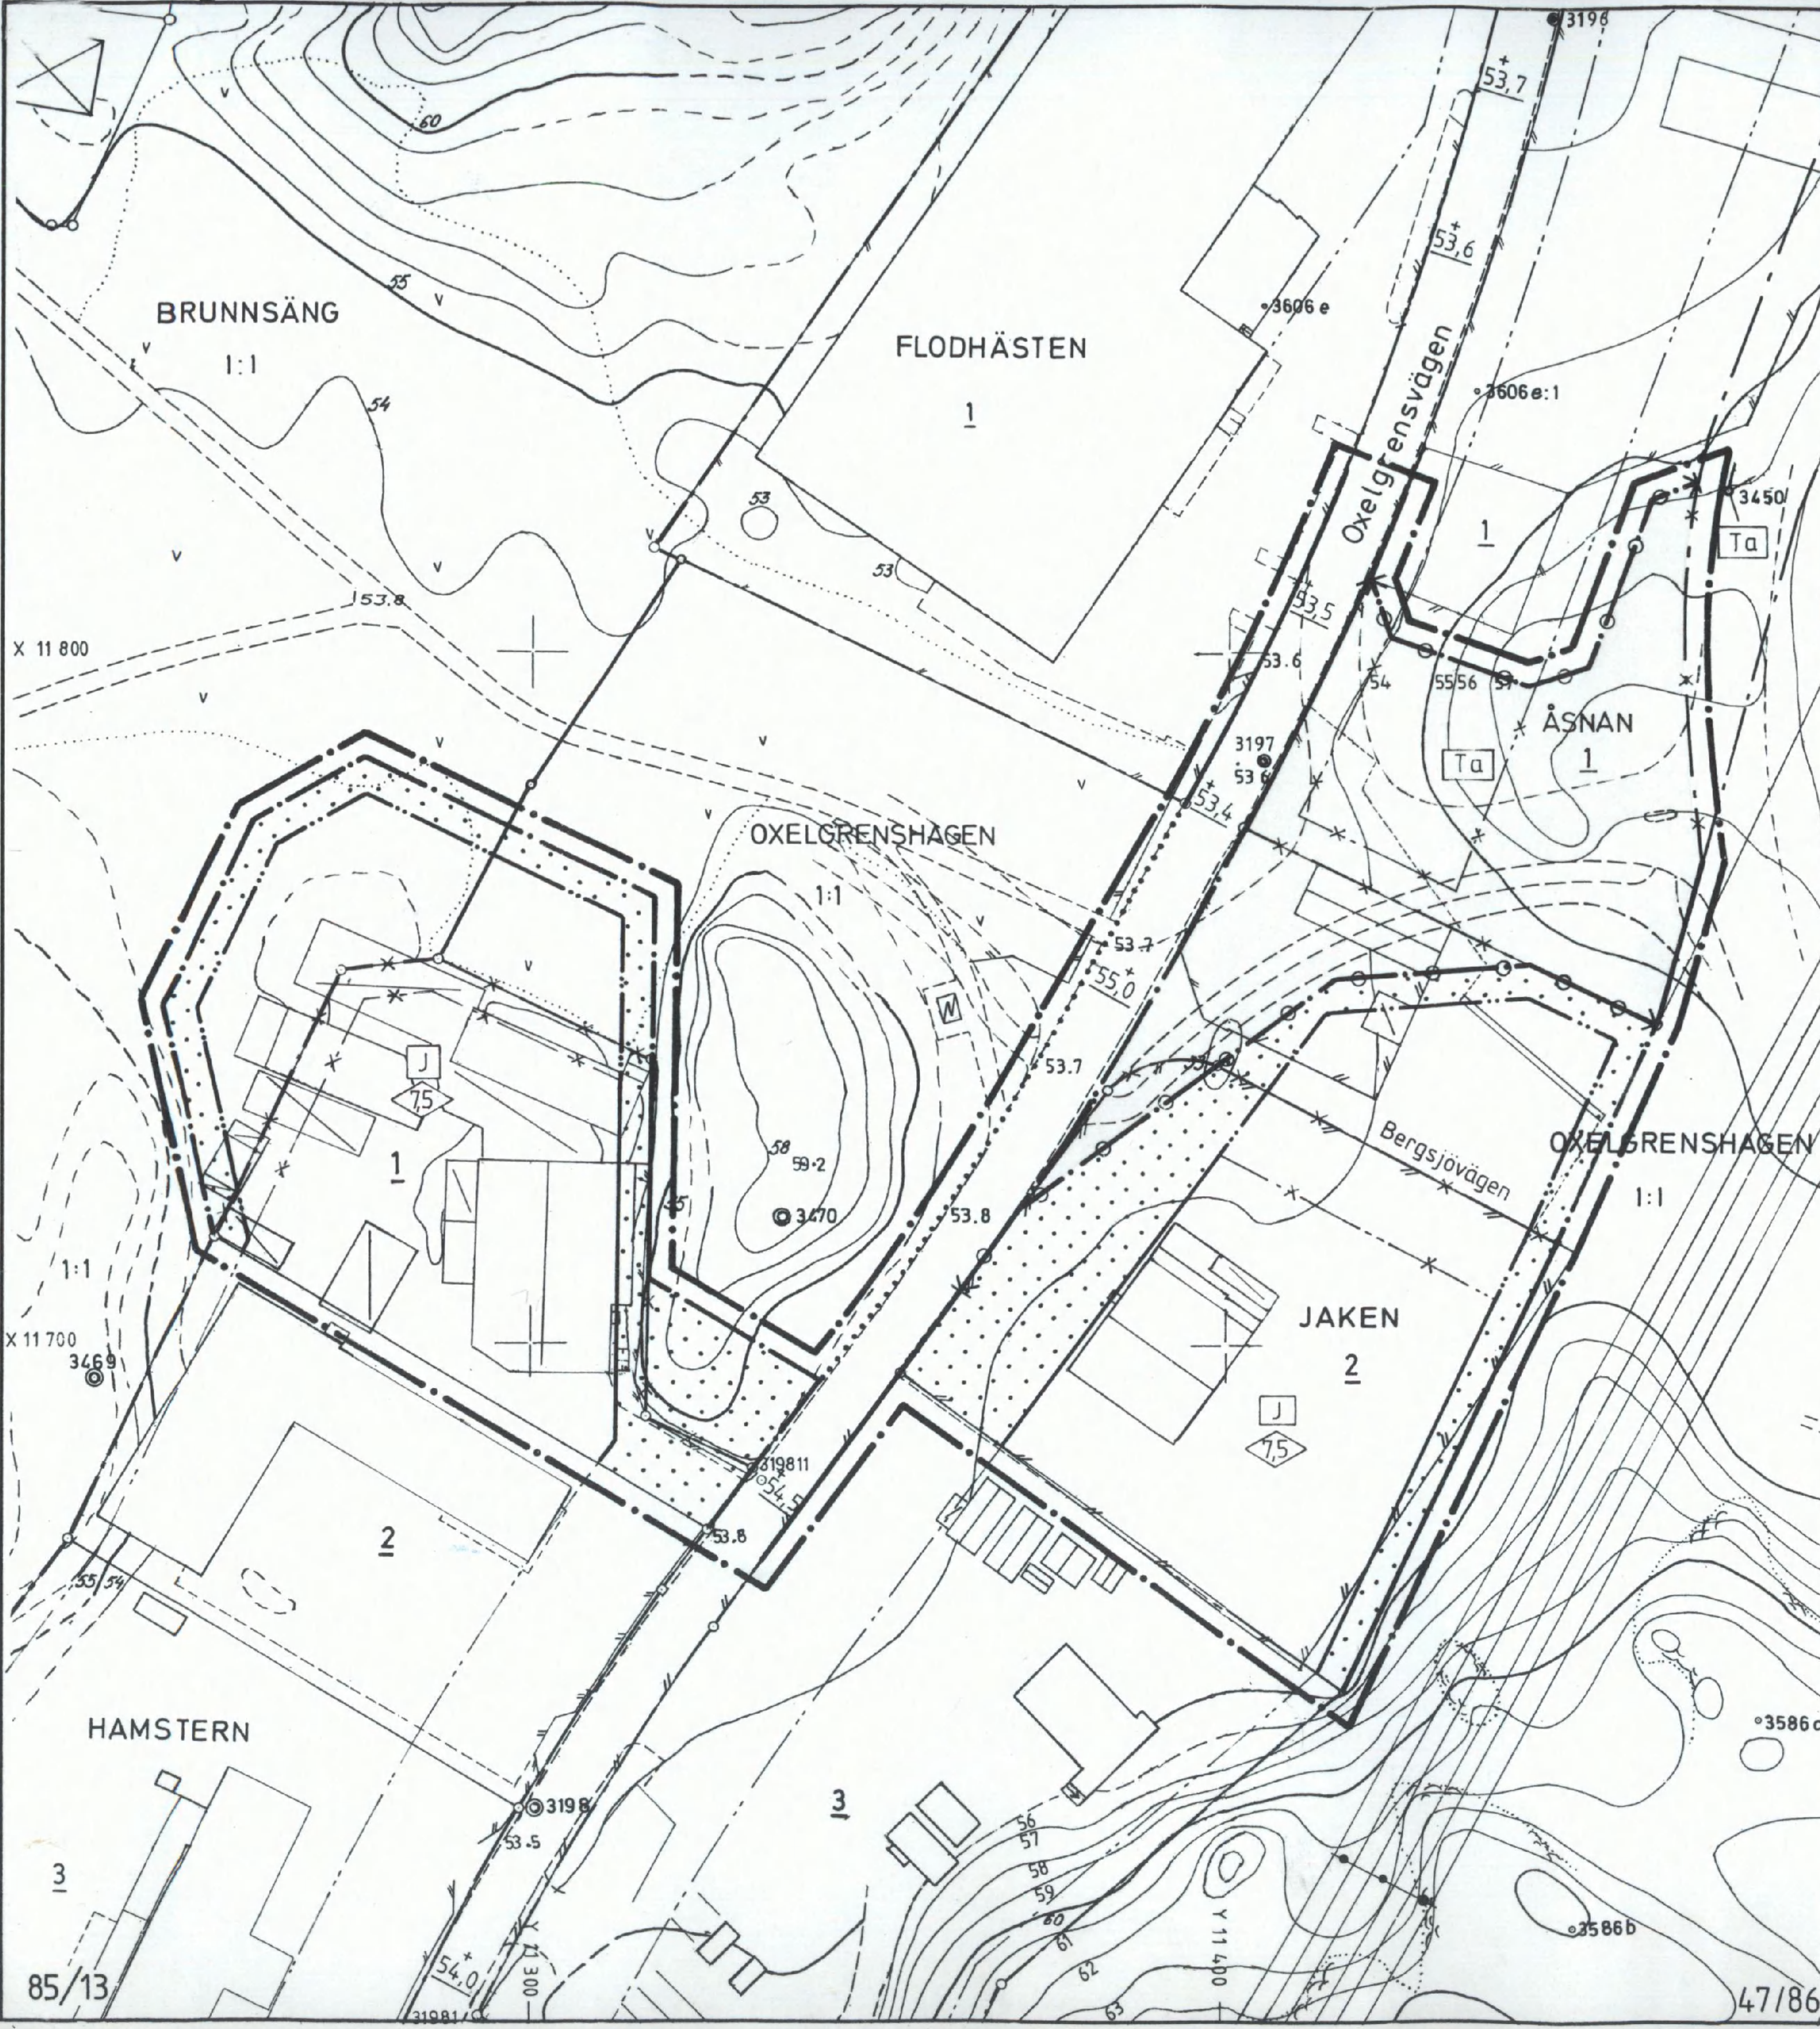

Förslag till ändring av stadsplanen för kvarteret
JAKEN m fl
vid Oxelgrensvägen
inom OXELGRENSHAGEN i
SÖDERTÄLJE

LÄNSSTYRELSEN STOCKHOLMS LÄN
Planeringsavdelningen
Planarbete
1986-12-01
11 082 146 86

Upprättat på stadsarkitekt- och stadsingenjörskontoret i
Södertälje 1986-09-04

Lars Thylen Stadsarkitekt
Gösta Skoog Planarkitekt
Gert Hüttermann Arkitekt

BETECKNINGAR

GRUNDKARTA

- Gällande områdesgräns
- Gällande bestämmelsegräns
- Traktgräns
- Fastighetsgräns
- Byggnader
- Transformatorbyggnad
- Staket
- Väg
- Ägoslagsgräns
- Berg i dagen
- Kraftledning
- Fastställd höjd
- Avvägd höjd
- Höjdkurvor
- Registernummer för fastighet med kvartersnamn
- Registernummer för fastighet med traktnamn

GRUNDKARTA

- Måtklass II
- Koord.system Södertälje lokala
- Höjdsystem Södertälje lokala
- Byggnadsredov. Fasadlinjer
- Grundkarta med fastighetsredovisning upprättad 1986-09-05
- Rolf Skoglund* Rolf Skoglund
- Bitr. stadsingenjör

STADSPANEKARTA

GRÄNSBETECKNINGAR

- Stadsplanegräns belägen tre meter utanför fastställelseområdet
- Gällande områdesgräns avsedd att behållas
- Gällande områdesgräns avsedd att utgå
- Gällande bestämmelsegräns avsedd att behållas
- Gällande bestämmelsegräns avsedd att utgå
- Områdesgräns
- Bestämmelsegräns
- Områdesgräns från vilken mindre avvikelser i vissa fall får göras

OMRÅDESBETECKNINGAR

Allmän plats

Gata

Byggnadskvarter

Industri

Specialområden

Gatutrafik

ÖVRIGA BETECKNINGAR AVSEDDA ATT FASTSTÄLLAS

- Mark som inte får bebyggas
- Gällande gatuhöjd
- Gatuhöjd
- Byggnadshöjd

Utfartsförbud. Tvärstreck med pil markerar förbudets slut.

ILLUSTRATIONER OCH HÄNVISNINGAR

Illustrationslinje

Skala 1:1000

Antaget av Kommunfullmäktige i
Södertälje 1986-11-24 § 3
betygas i tjänsten

Ulf Lindelöw
Ulf Lindelöw

87-01-30

Är 19... fastställdas denna ändring av stadsplan... på sätt länsstyrelsens beslut samma dag närmare utvisar. Länsstyrelsen i Stockholms län som ovan. På tjänstens vägnar

0181K-P

892 A