


FÖRSLAG TILL STADSPLAN FÖR INDUSTRIOMRÅDE VID BIRSTA, SKÖNS KÖPING, VÄSTERNORRLANDS LÄN

UPPRÄTTAT PÅ STADSARKITEKTKONTORET I SKÖN I FEBRUARI 1964

FÖRSLAGET REVIDERAT 1 AUG. 1964

Bo Wideqvist
BO WIDEQVIST - KULL
STADSARKITEKT

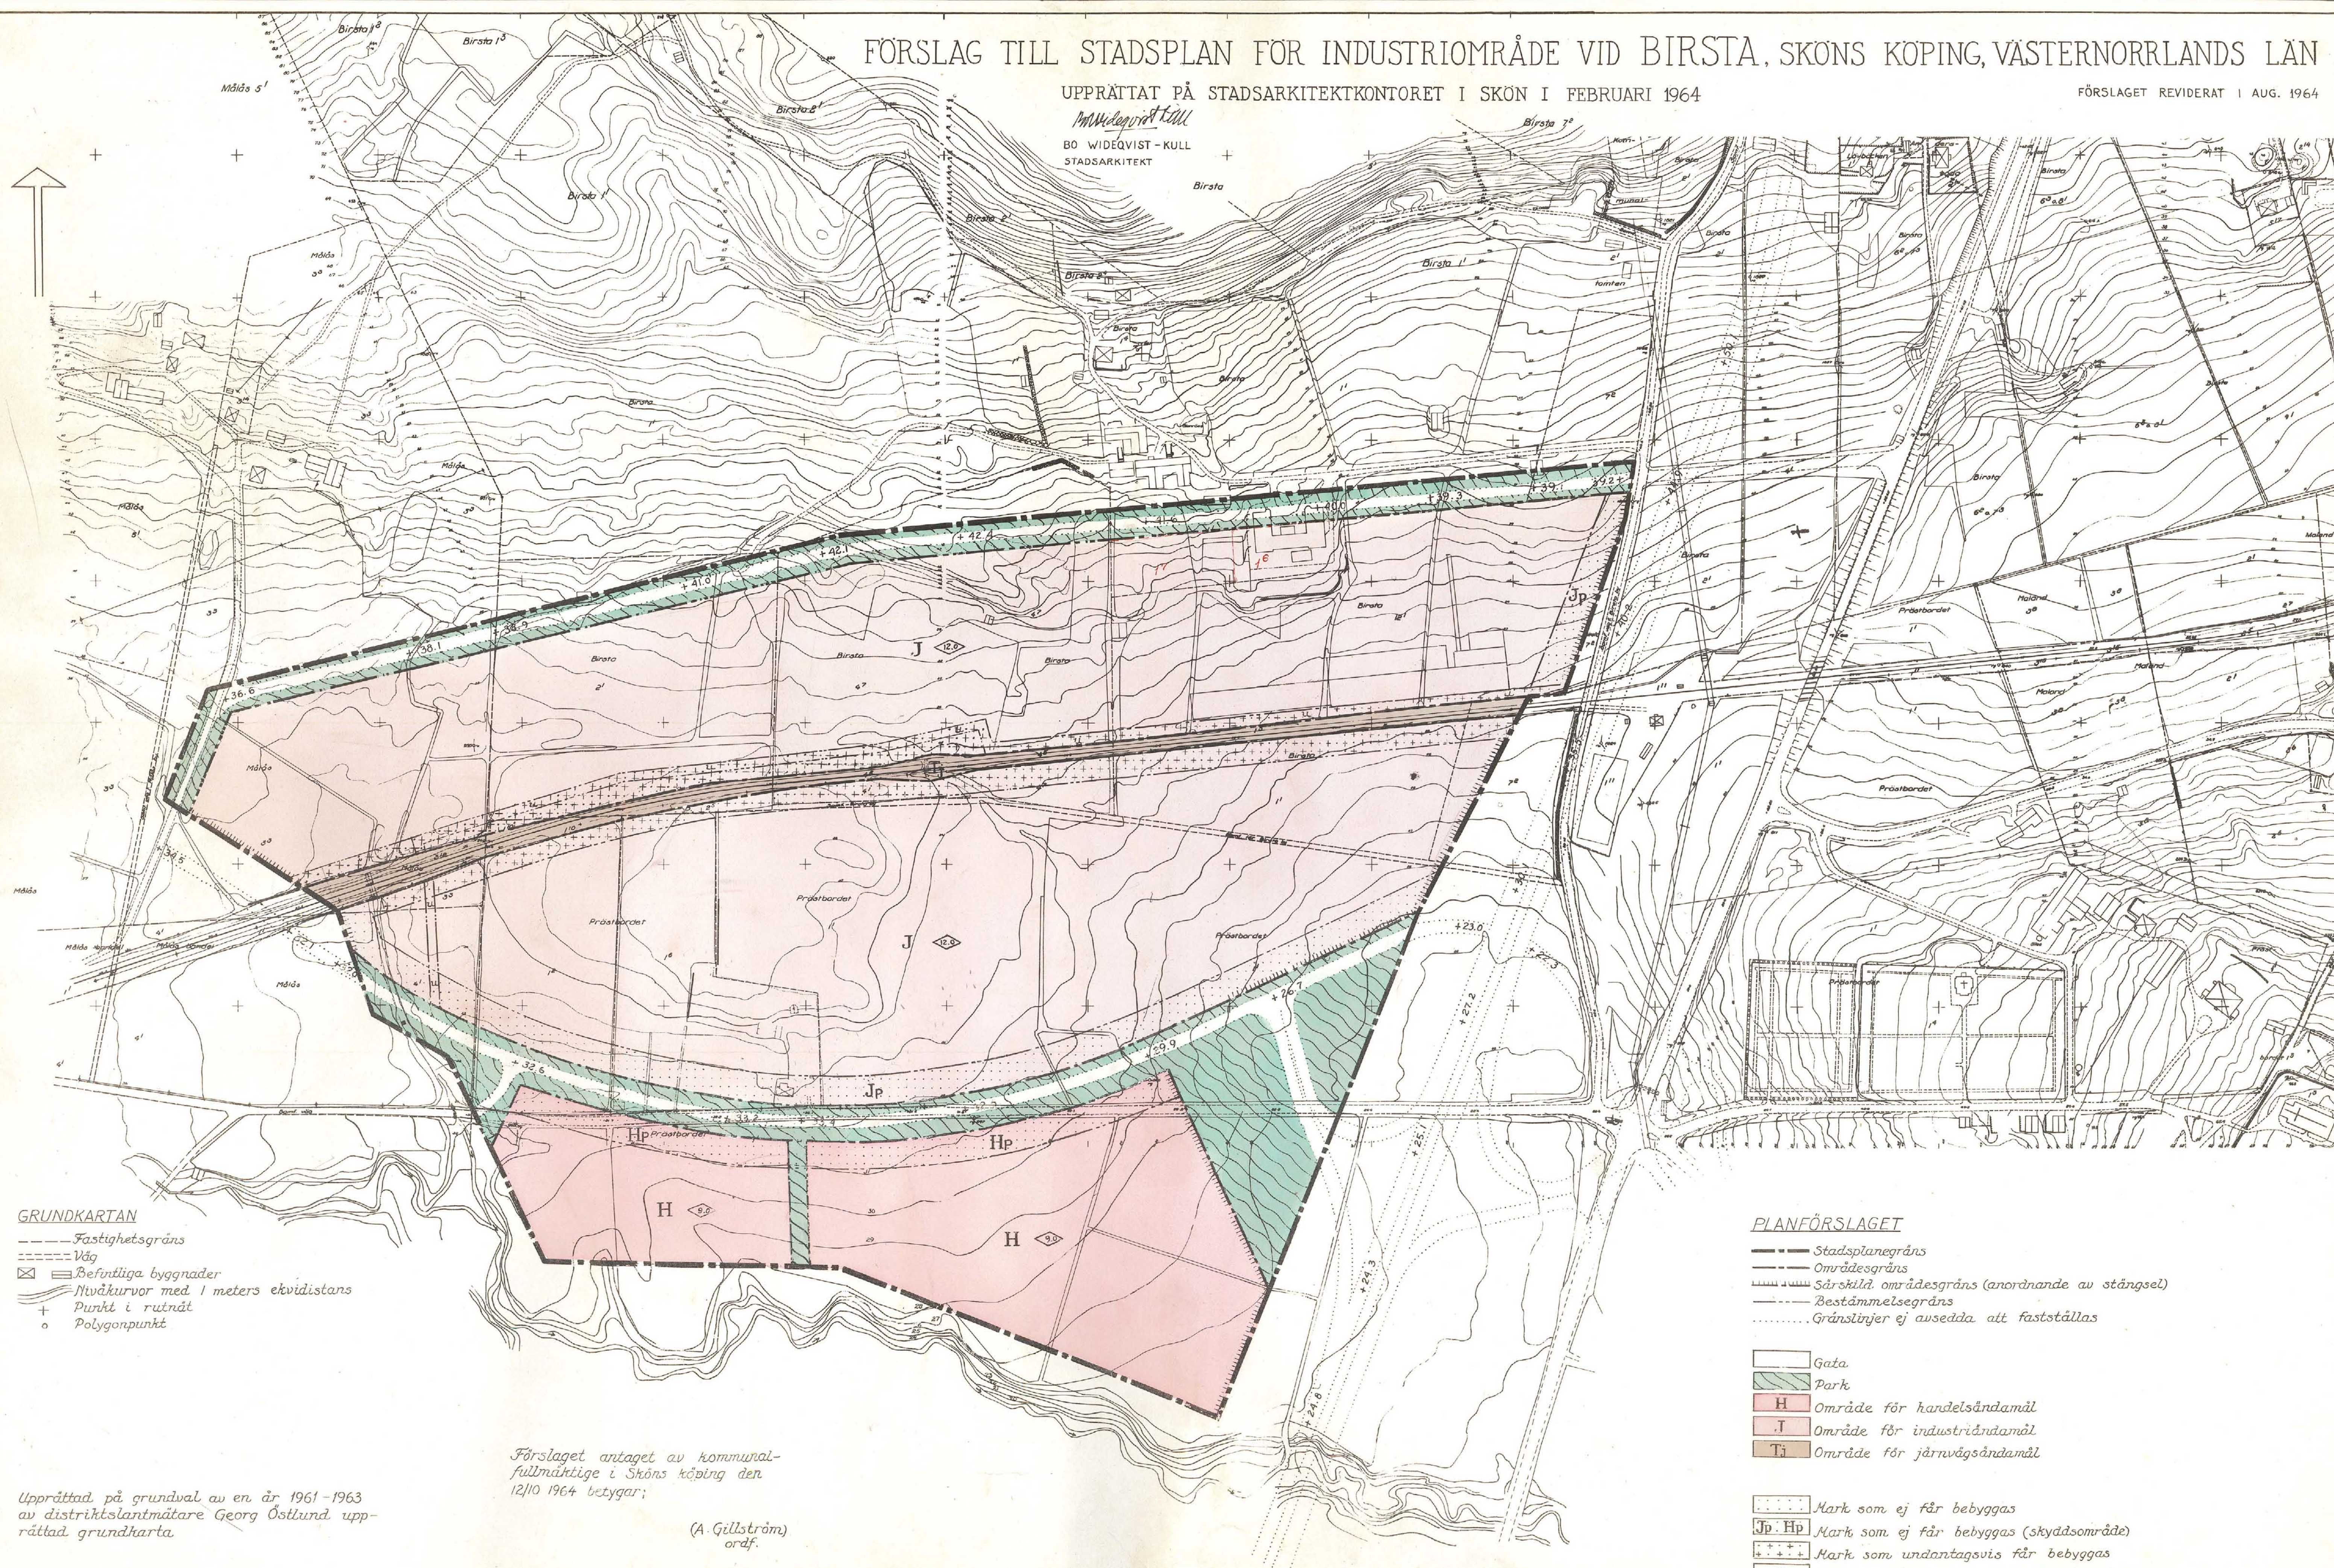

Upprättad på grundval av en år 1961-1963
av distriktslantmätare Georg Östlund upp-
rättad grundkarta.

Förslaget antaget av kommunal-
fullmäktige i Sköns köping den
12/10 1964 betygat;

(A. Gyllström)
ordf.

År 1964 den 30 december fastställde länsstyrelsen
i Västernorrlands län den å denna karta upptagna
stadsplan vilket beslut, då klagan däremot till
följda av stadgandet 1 150 § 3 ut. byggnadslagen
den 30 juni 1947 ej må föras, vunnit laga kraft,
betygat; Härnösand i landokenslätet som ovan.
På tjänstens vägnar:
Olle Pernström

Skala. 1:2000.

Köpingens läst med utgående betyg.
Stockholm den 17/10 1965
STADENS ARKITEKTER AB
G. Lundberg