


ORIGINAL

FÖRSLAG TILL ÄNDRING AV STADSPLANEN FÖR DEL AV SKOFTEBYN


I TROLLHÄTTANS STAD

UPPGJORT ÅR 1957 AV
REVIDERAT 1 APRIL 1958 AV


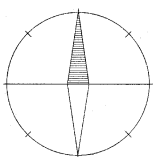

Genom lagkraftfullt beslut denna
Per Hydén
Per Hydén

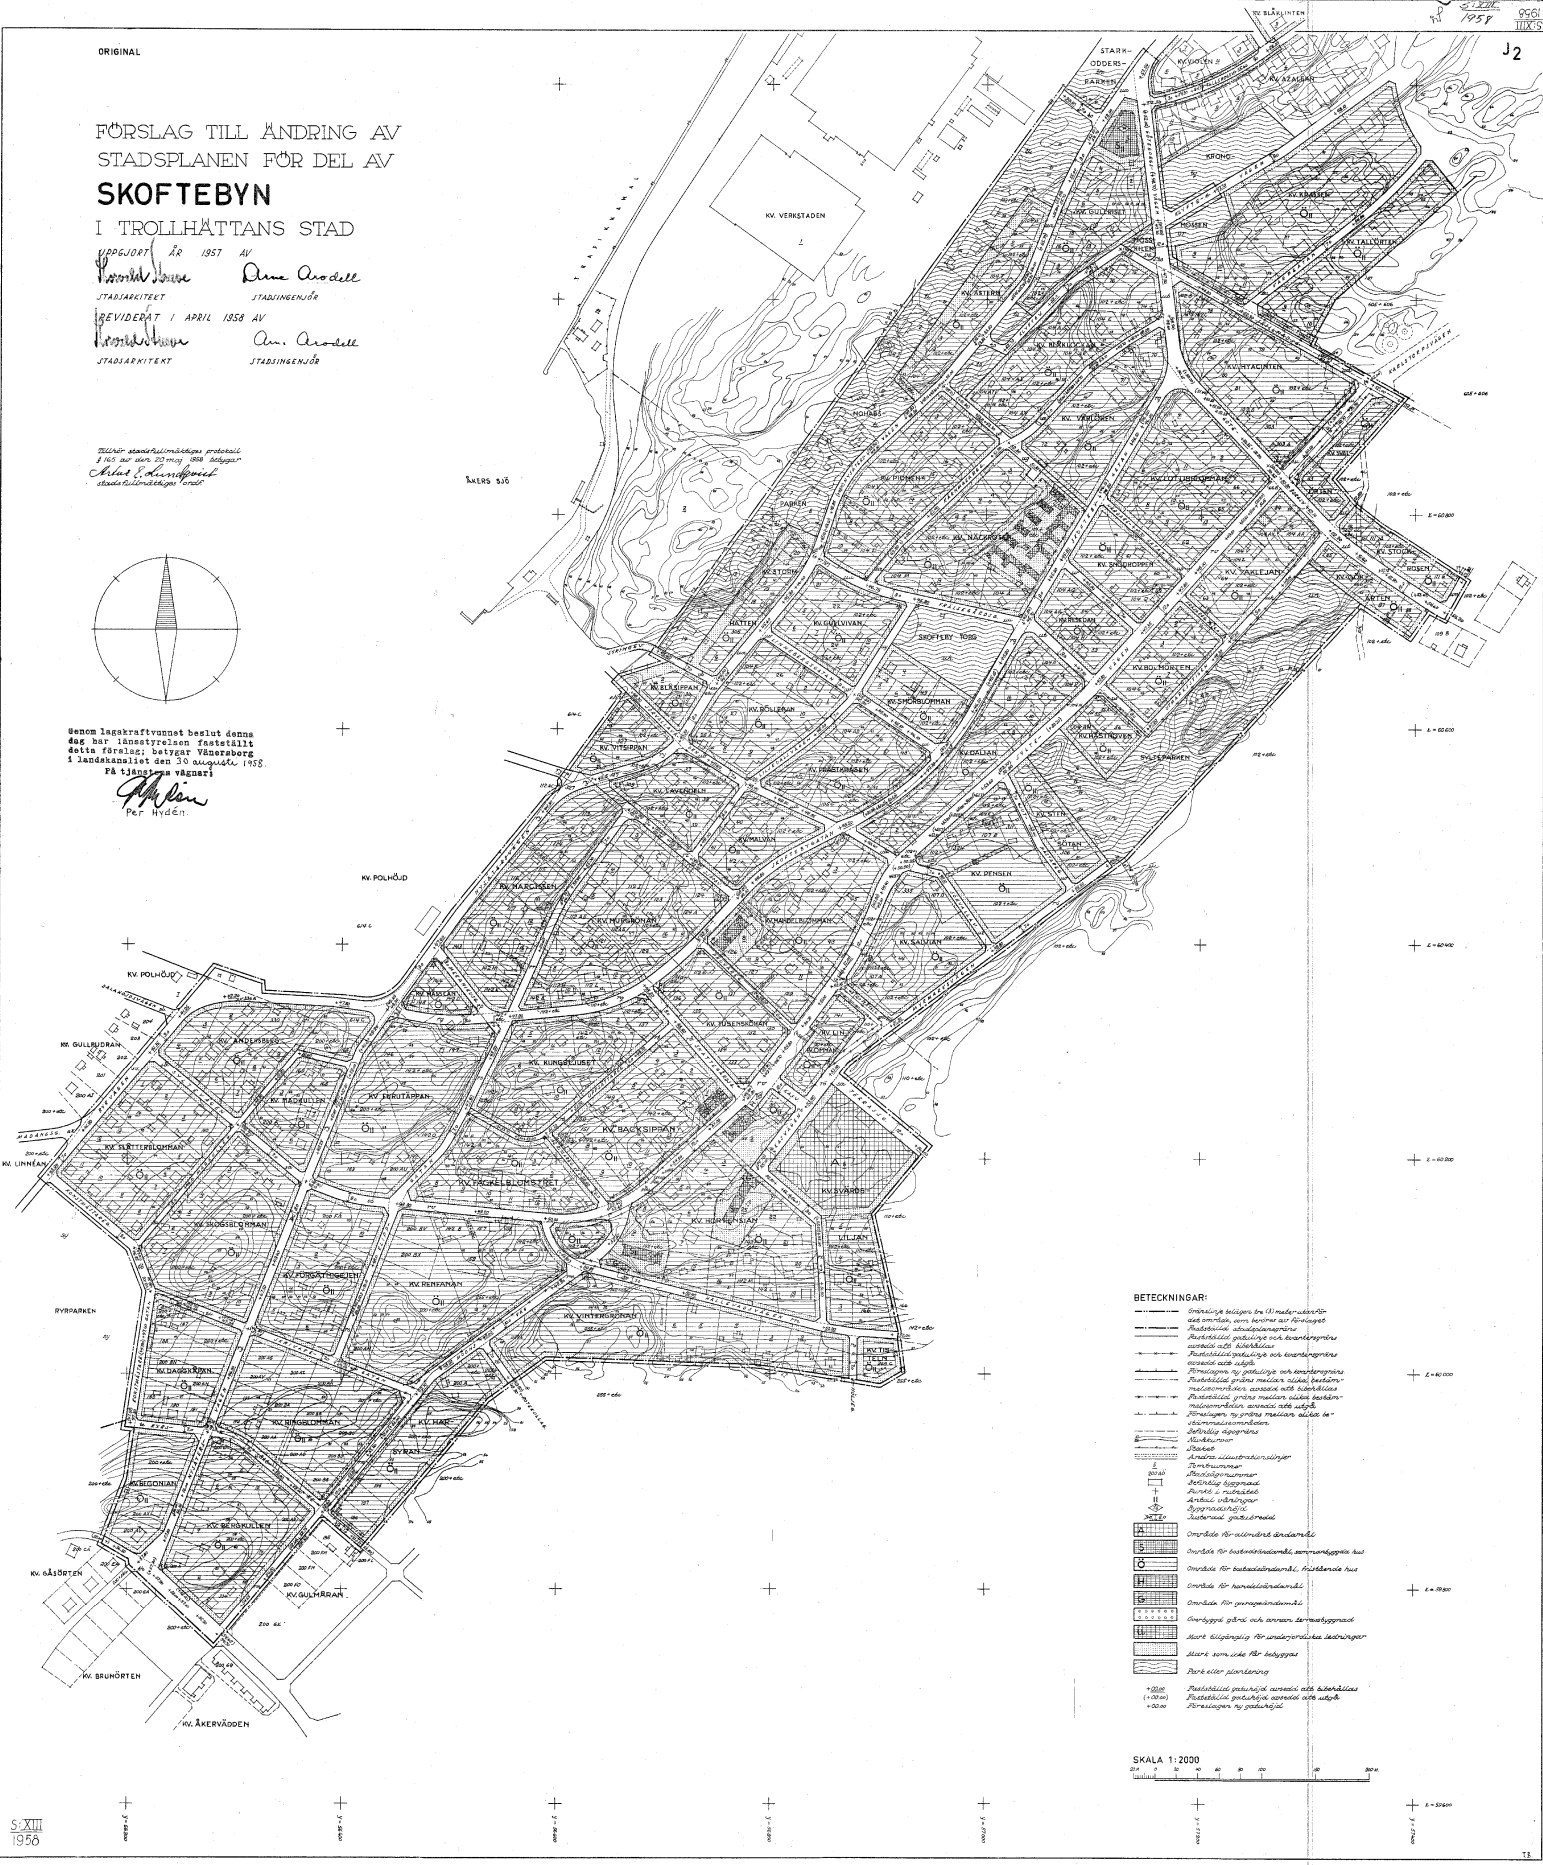

BETECKNINGAR:

