


DETALJPLAN FÖR
KV. MOSSBERGA OCH HILSTA, RÖNNINGE
SALEMS KOMMUN, STOCKHOLMS LÄN
UPPRÄTTAD AV PLANAVDELNINGEN 1990-08-14
UTSTÄLLNINGSHANDNING

SALEM

Urban Dahlberg
planarkitekt

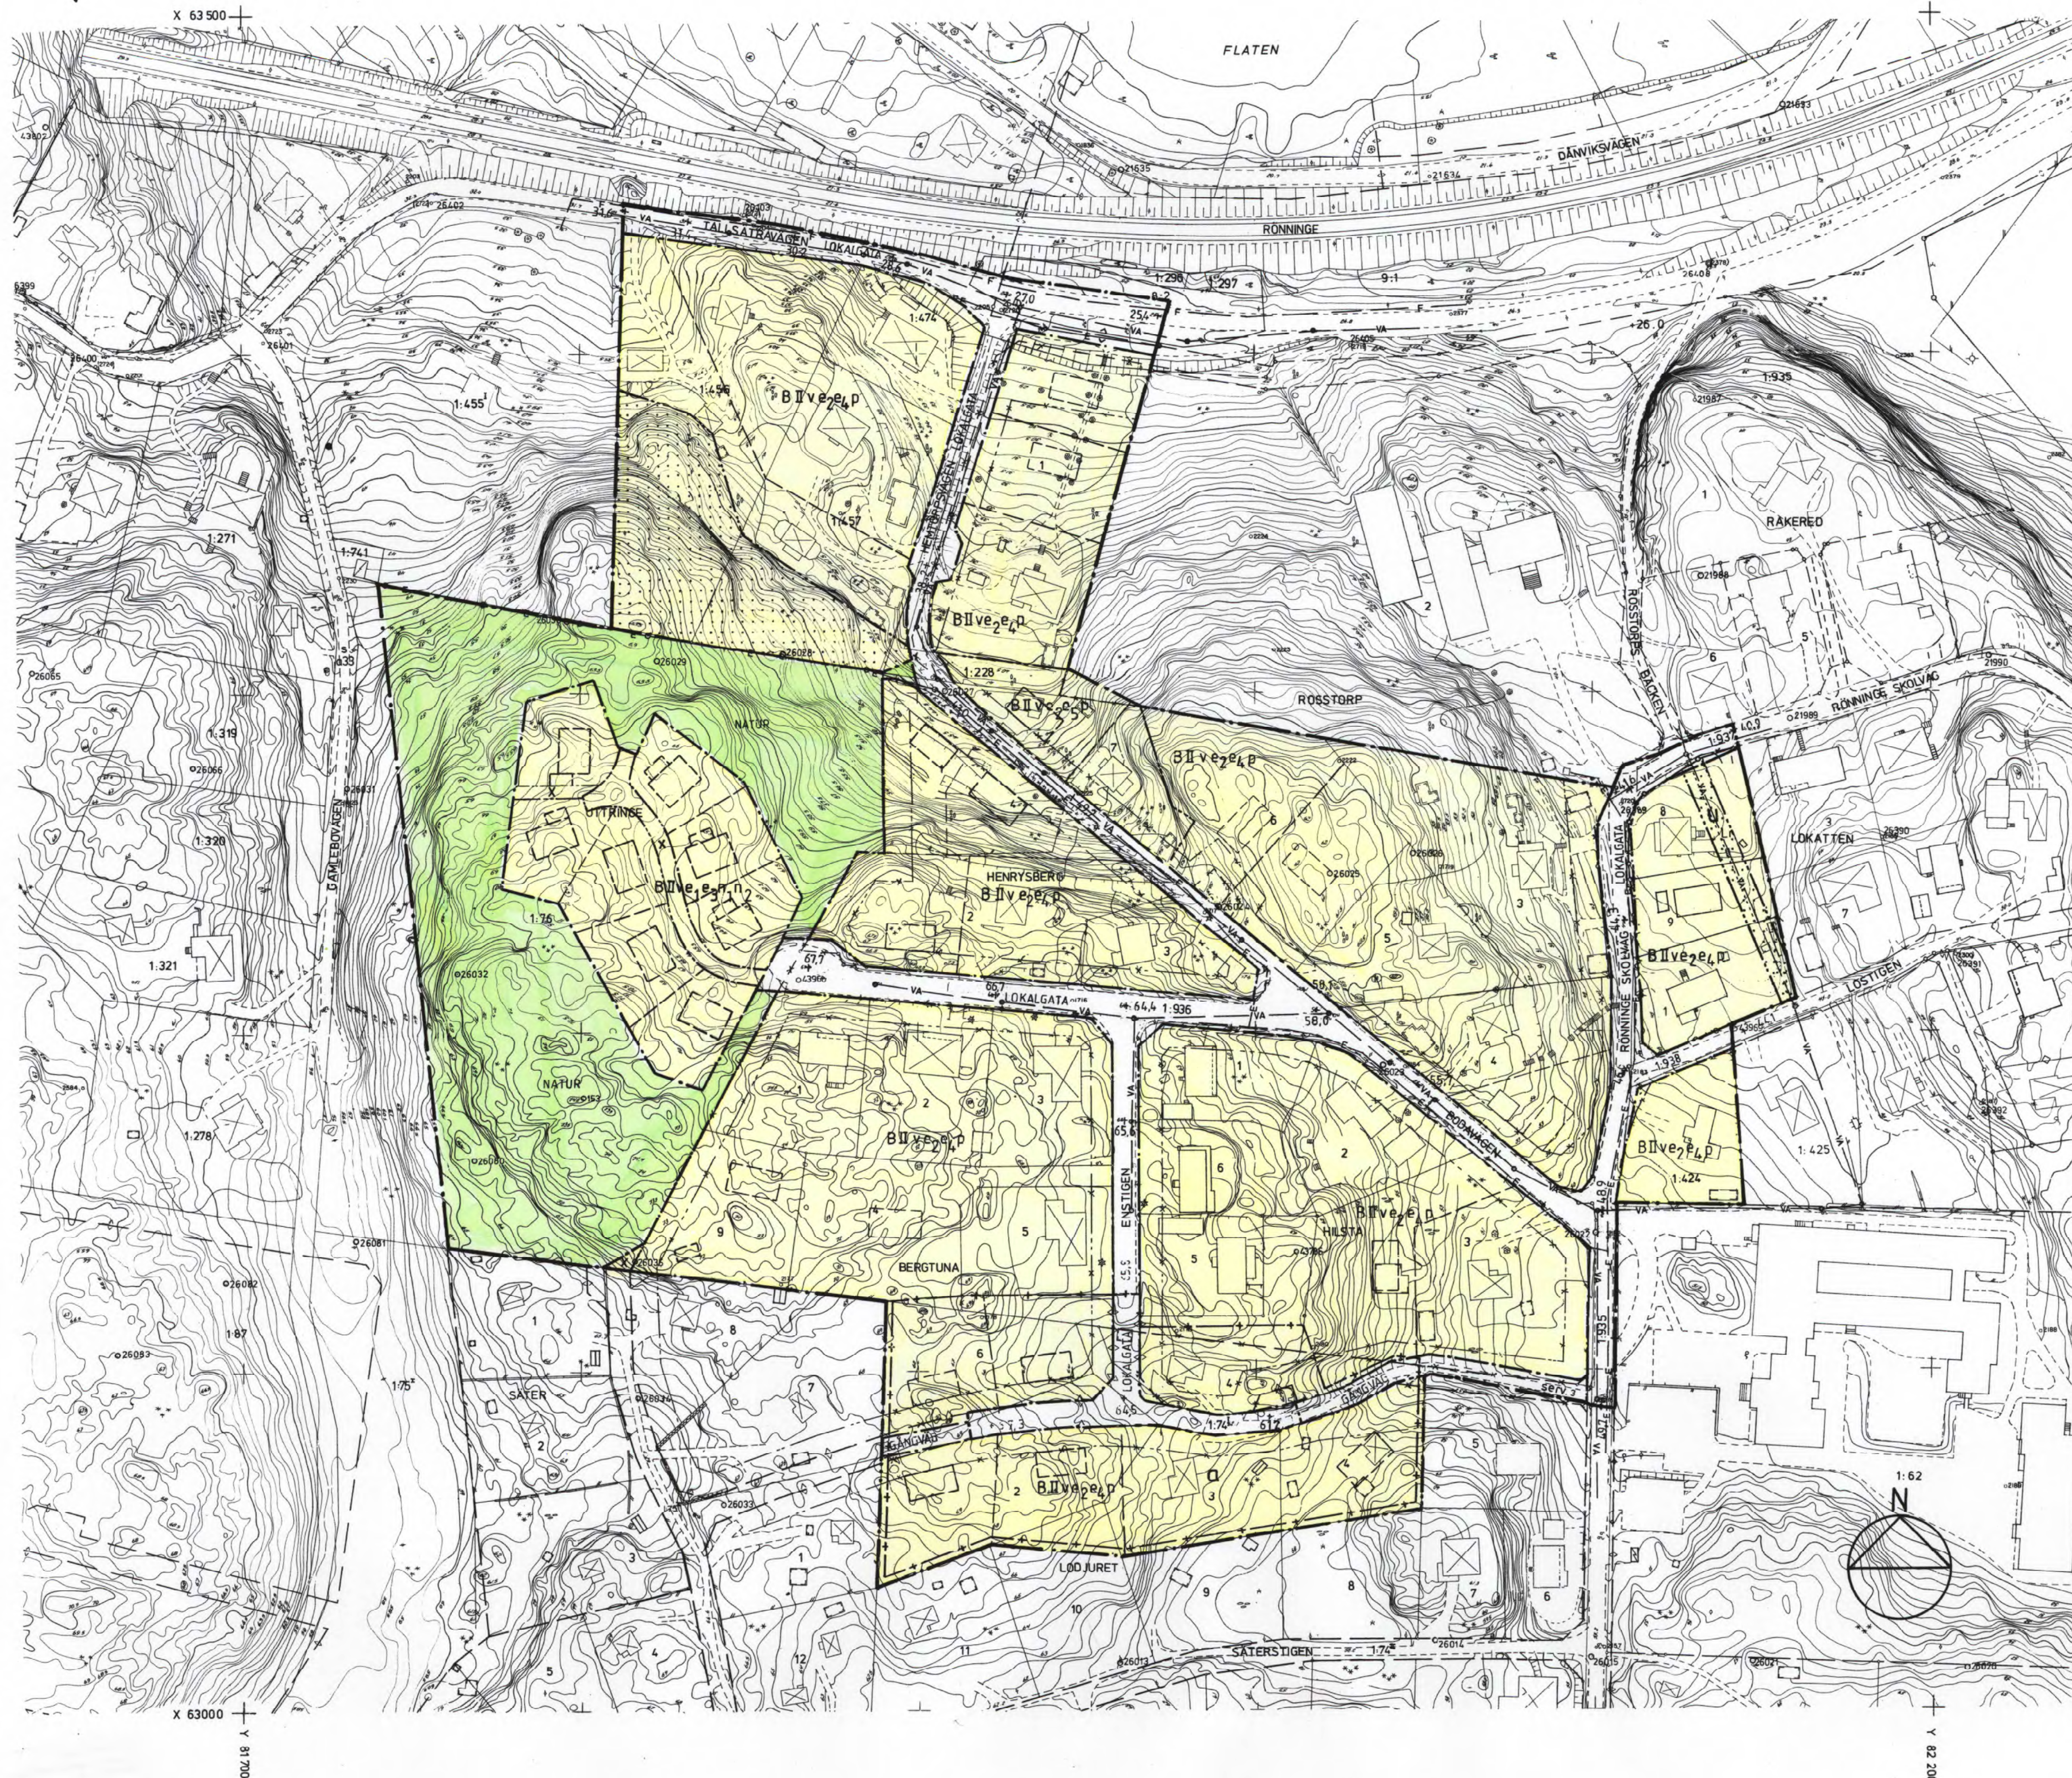

GRÄNSBETECKNINGAR

- PLANOMRÅDESGRÄNS
- ANVÄNDNINGSGRÄNS
- EGENSKAPSGRÄNS
- UTGÅENDE GRÄNS
- ADMINISTRATIV GRÄNS

PLANBESTÄMMELSER

DÄR BETECKNING SAKNAS GÄLLER BESTÄMMELEN INOM HELA PLANOMRÅDET

1. ANVÄNDNING AV ALLMÄN PLATS

- LOKALGATA LOKALGATA
- GÅNGVÄG GÅNG- OCH CYKELVÄG
- NATUR NATUROMRÅDE

2. ANVÄNDNING AV KVARTERSMARK

- B BOSTÄDER

3. UTFORMNING AV ALLMÄN PLATS

- + 0,0 FÖRESKRIVEN GATUHÖJD

4. UTNYTTJANDEGRAD

- e1 STÖRSTA BYGGNADSAREA ÄR 140 M²
- e2 STÖRSTA BYGGNADSAREA ÄR 200 M²
- e3 MINSTA TOMTSTORLEK ÄR 400 M²
- e4 MINSTA TOMTSTORLEK ÄR 1000 M²
- e5 MINSTA TOMTSTORLEK ÄR 800 M²

5. BEGRÄNSNING AV MARKENS BEBYGGANDE

- MARKEN FÅR INTE BEBYGGAS
- U MARKEN SKALL VARA TILLGÄNGLIG FÖR ALLMÄNNA UNDERJORDISKA LEDNINGAR
- X MARKEN SKALL VARA TILLGÄNGLIG FÖR ALLMÄN GÅNGTRAFIK

6. MARKENS ANORDNANDE

- n1 TRÄDEN SKALL BEVARAS
- n2 STAKET FÅR EJ UPPFÖHAS I FASTIGHETSGRÄNS MOT SKOGSMARK

7. PLACERING OCH UTFORMNING

BYGGNADER SKALL PLACERAS MINST 6 METER FRÅN GRÄNS MOT ALLMÄN PLATS

- P BYGGNADER SKALL PLACERAS MINST 4,5 METER FRÅN ANNAN FASTIGHETSGRÄNS
- II HÖGSTA ANTAL VÅNINGAR
- V VIND FÅR INTE INREDAS

8. ADMINISTRATIVA BESTÄMMELSER

GENOMFÖRANDETIDEN SLUTAR 10 ÅR EFTER DET ATT DETALJPLANEN VUNNIT LAGA KRAFT

- G+ GENOMFÖRANDETIDEN BÖRJAR TVÅ ÅR EFTER DET ATT DETALJPLANEN VUNNIT LAGA KRAFT
- MARKLOV KRÄVS FÖR TRÄDFÄLLNING

ILLUSTRATIONER

- ILLUSTRATIONSLINJE

GRUNDKARTEBETECKNINGAR

- GRÄNS FÖR FASTIGHET ELLER SAMFÄLLT OMRÅDE
- GÄLLANDE KVARTERS ELLER ANNAN OMRÅDESGRÄNS
- GÄLLANDE BESTÄMMELSGRÄNS
- BYGGNAD
- VÄG
- STAKET
- HÄCK
- F FJÄRRVÄRMELEDNING
- VA VA-LEDNING
- E EL-LEDNING
- DIKE
- STÖDMUR
- BRUNN
- NIVÅKURVOR
- AVVAGD HÖJD
- FASTIGHETSBETECKNING
- POLYGONPUNKT
- PUNKT I RUTNÄT

FOTOGRAFMETRISKT FRAMSTÄLLD

KARTA FLYGFOTOGRAFERAD ÅR 1970

FLYGHÖJD 600 M

KOORDINATSYSTEM ST 74

HÖJDSYSTEM RH00

MÄTKLASS II

GRUNDKARTAN UPPRÄTTAD Sept. 1986

GENOM UTDRAG UR Ajour. dec 1988

SALEMS KOMMUNS PRIMÄRKARTA

Börje Larsson

Mätningssingenjör

Tillhör kommunfullmäktiges i Salems

kommun beslut 1991-05-19 § 53

betygad

Kommunfullmäkt. Sekr.

Godkänd av BN 91-02-12

Antagen av KF 91-06-19

Fastställt av KB 92-12-17

Skala 1:1000