

ändring
FÖRSLAG TILL BYGGNADSPLAN FÖR
DANIELSBERG SAMT DELAR
AV BÅLLSTA m.fl. I MATFORS KOMMUN
VÄSTERNORRLANDS LÄN


SUNDSVALL 1 APRIL 1964 SKALA 1:2000

DISTRIKTSARKITEKTKONTORET

Torbjörn / *Stenbeck*

TILLHÖR MATFORS KOMMUNALFULLMÄKTIGES BESLUT
AV DEN 29/10 1964. BETYGAR:

Sven Blom
KOM-FULLMÄKTIGES
ORDF.

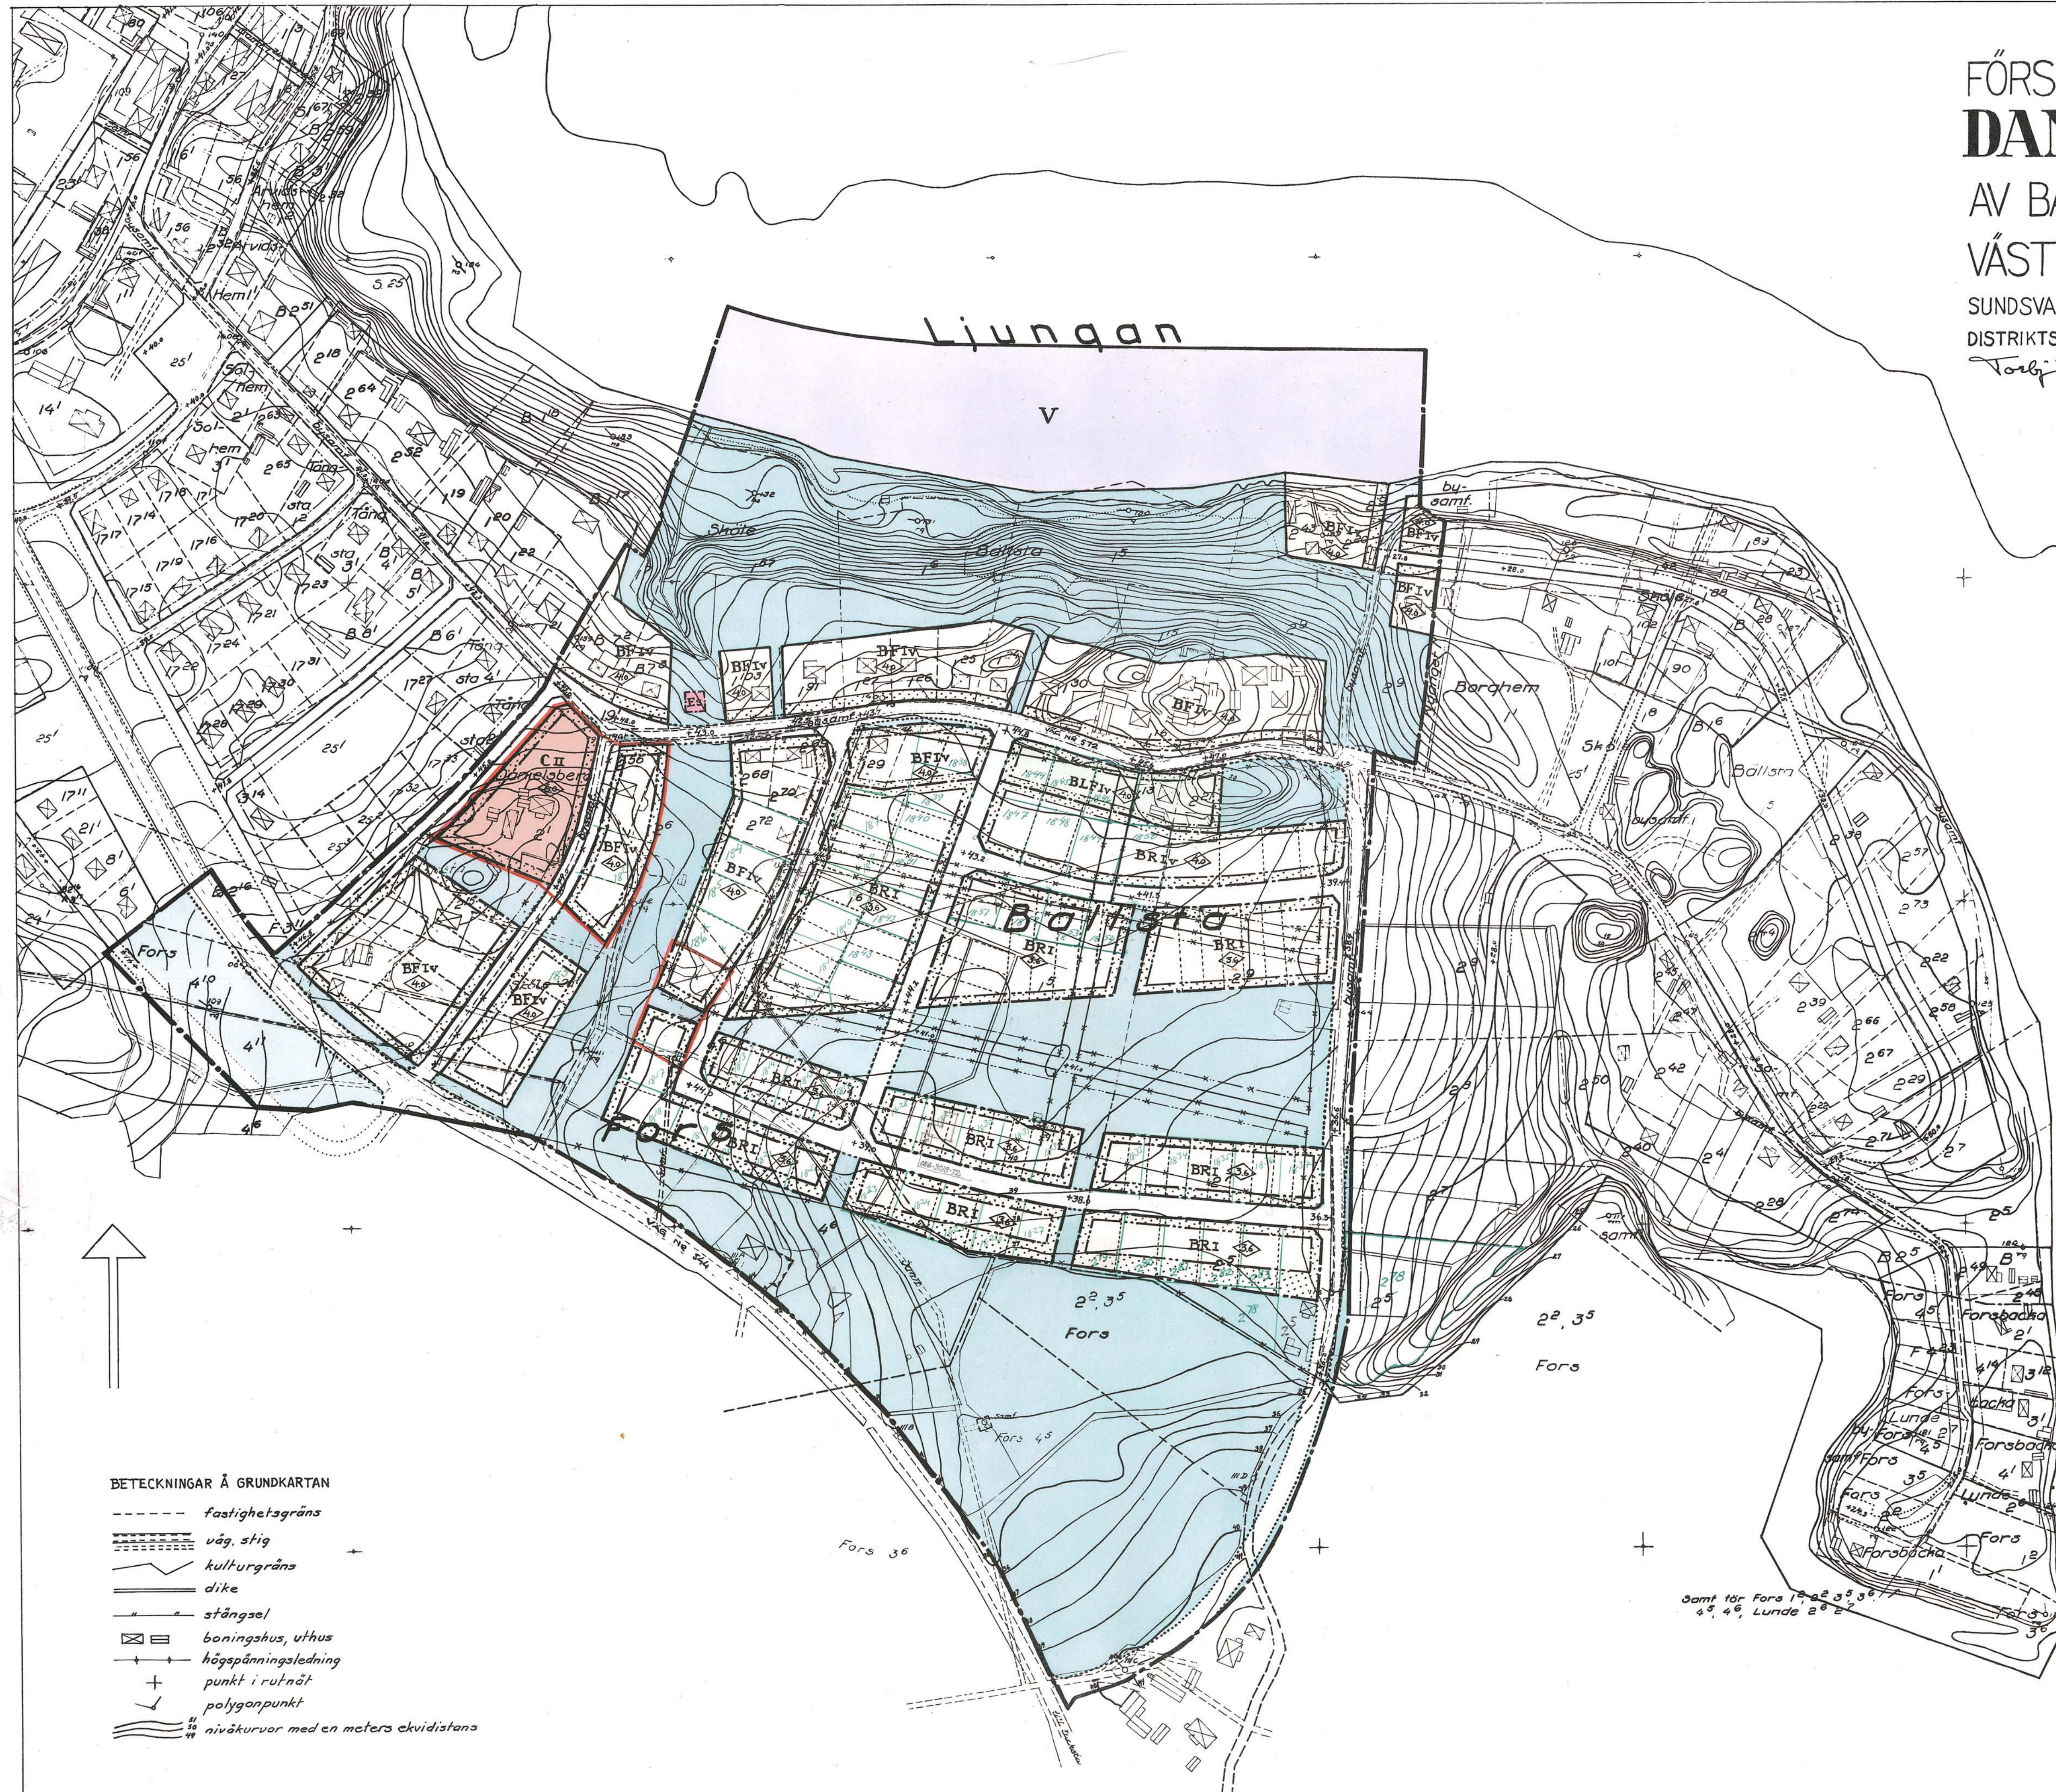

BETECKNINGAR Å GRUNDKARTAN

- fastighetsgräns
- väg, stig
- kulturgrens
- dike
- stängsel
- boningshus, uthus
- högspänningsledning
- punkt i rutnät
- polygonpunkt
- nivåkurvor med en meters ekvidistans

GRÄNSBETECKNINGAR

- PLANGRÄNS
- GÄLLANDE PLANGRÄNS AVSEDD ATT BIBEHÅLLAS
- GÄLLANDE OMRÅDESGRÄNS AVSEDD ATT BIBEHÅLLAS
- FÖRESLAGEN OMRÅDESGRÄNS
- GÄLLANDE OMRÅDESGRÄNS AVSEDD ATT UTGÅ
- GÄLLANDE BESTÄMMELSGRÄNS AVSEDD ATT BIBEHÅLLAS
- FÖRESLAGEN BESTÄMMELSGRÄNS
- GÄLLANDE BESTÄMMELSGRÄNS AVSEDD ATT UTGÅ
- ILLUSTRATIONS LINJE
- PARKGRÄNS EJ AVSEDD ATT FASTSTÄLLAS
- FRÅN FASTSTÄLLELSE UNDTAGNA OMRÅDEN

OMRÅDESBETECKNINGAR

- VÄGMARK
- PARKMARK
- MARK SOM ICKE FÅR BEBYGGAS
- BF MARK FÖR BOSTADSÄNDAMÅL FRISTÅENDE HUS
- BR MARK FÖR BOSTADSÄNDAMÅL
- BLF MARK FÖR BOSTADSÄNDAMÅL I SAMBAND MED LANTBRUKSNÄRING FRISTÅENDE HUS
- C OMRÅDE FÖR SAMLINGSLOKAL PENSIONAT
- Es TRANSFORMATORSTATION
- V VATTENOMRÅDE
- u OMRÅDE FÖR UNDERJORDISK LEDNING
- I IV II ANTAL VÅNINGAR JÄMTE VINDSINREDNING
- BYGGNADS HÖJD
- FÖRESLAGEN VÄGHÖJD
- GÄLLANDE VÄGHÖJD AVSEDD ATT BIBEHÅLLAS

Kopiera likhet med originalbetyg.
Stockholm den 14/4 1965
SVENSKA REPRODUKTIONS AB
G. Lundberg

År 1965 den 20 april fastställde länsstyrelsen i Västerbotten län den 20 april upptagna byggnadsplan, vilket beslut vunnit laga kraft, betygat Härnösand i landoksnäti den 21 juni 1965
På tjänstens vägnar:
Olle Fernström

SUNDSVALL 65.04.20 A