





Förslag till ändring av stadsplanen för Sundsvall beträffande kvarteren Färgaren-Euldsmeden, Muraren och Stenhuggaren

Beteckningar

Grundkarta (befintliga förhållanden)

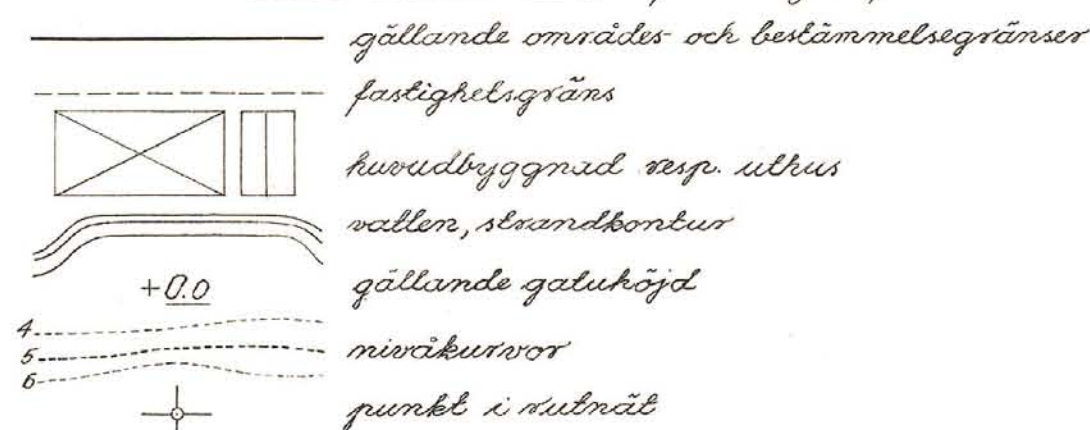

Stadsplanekarta

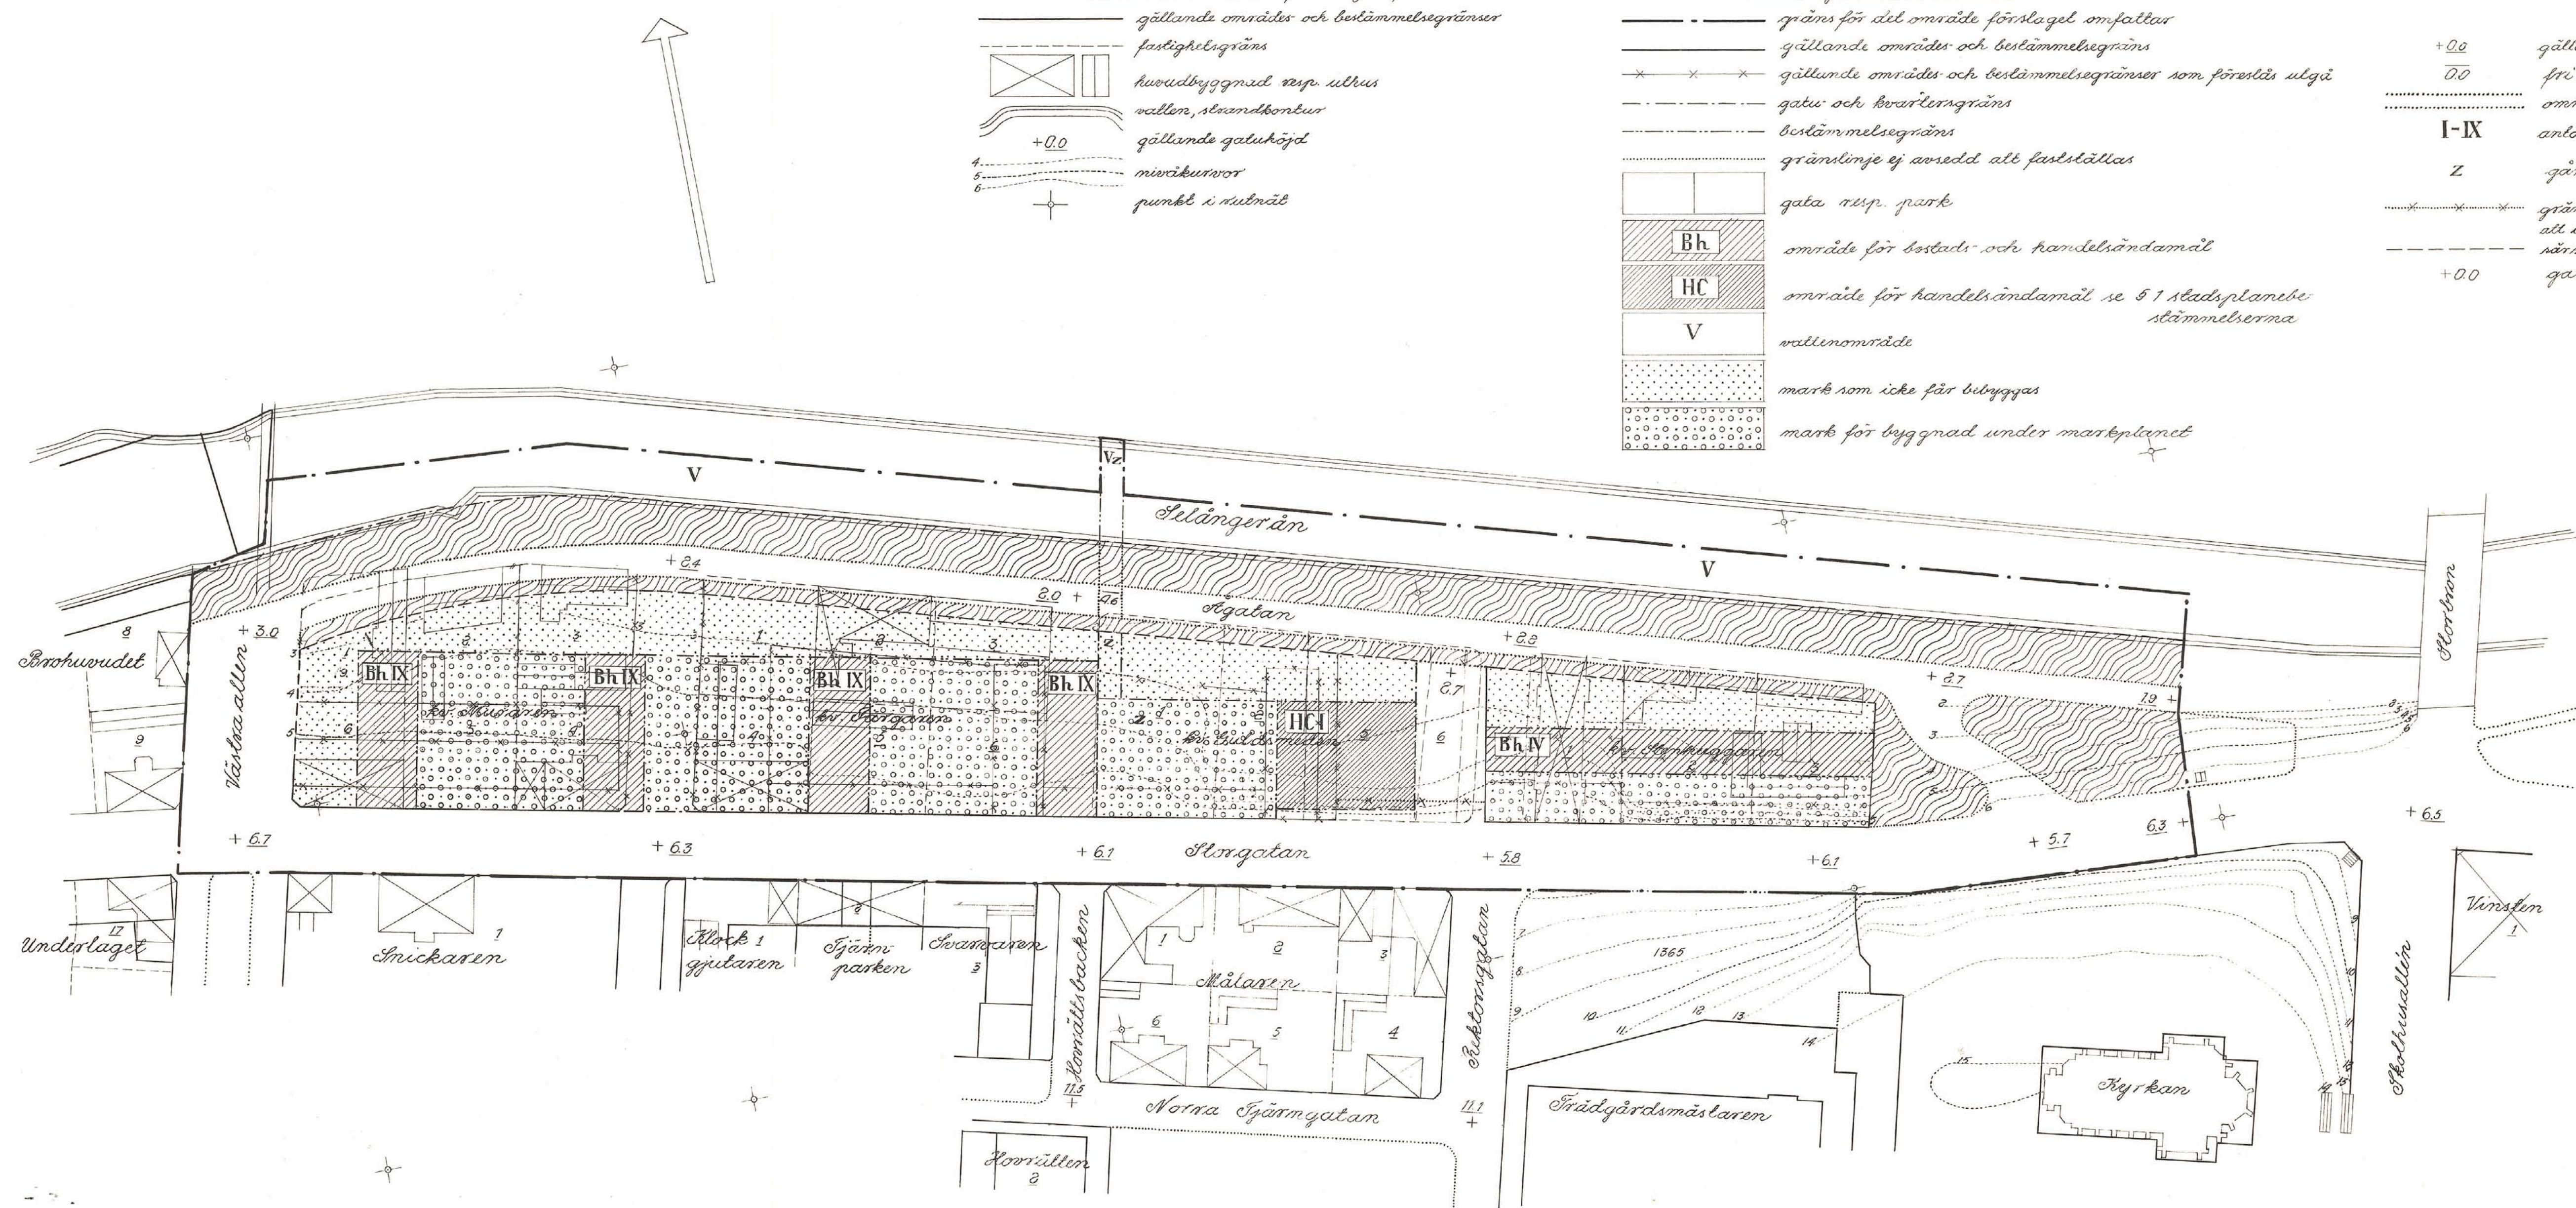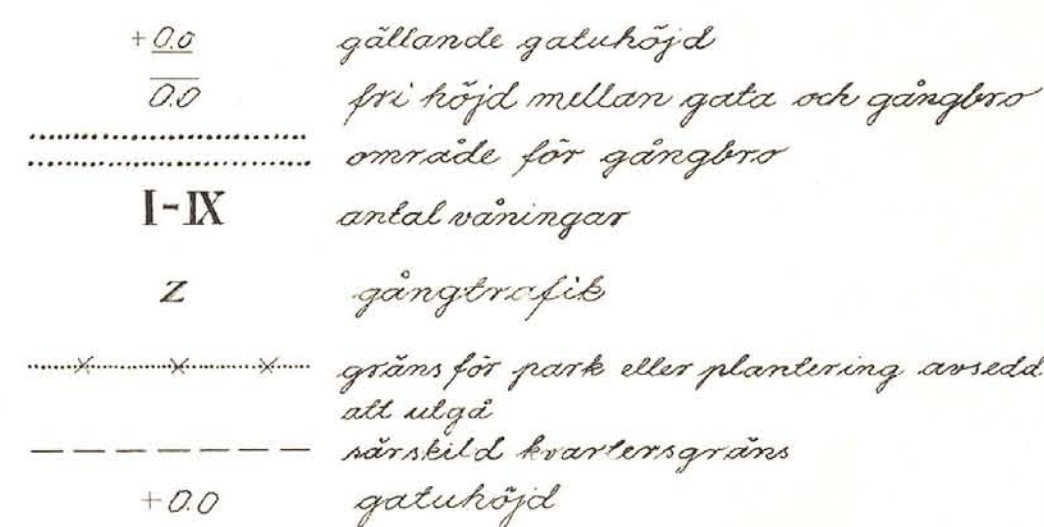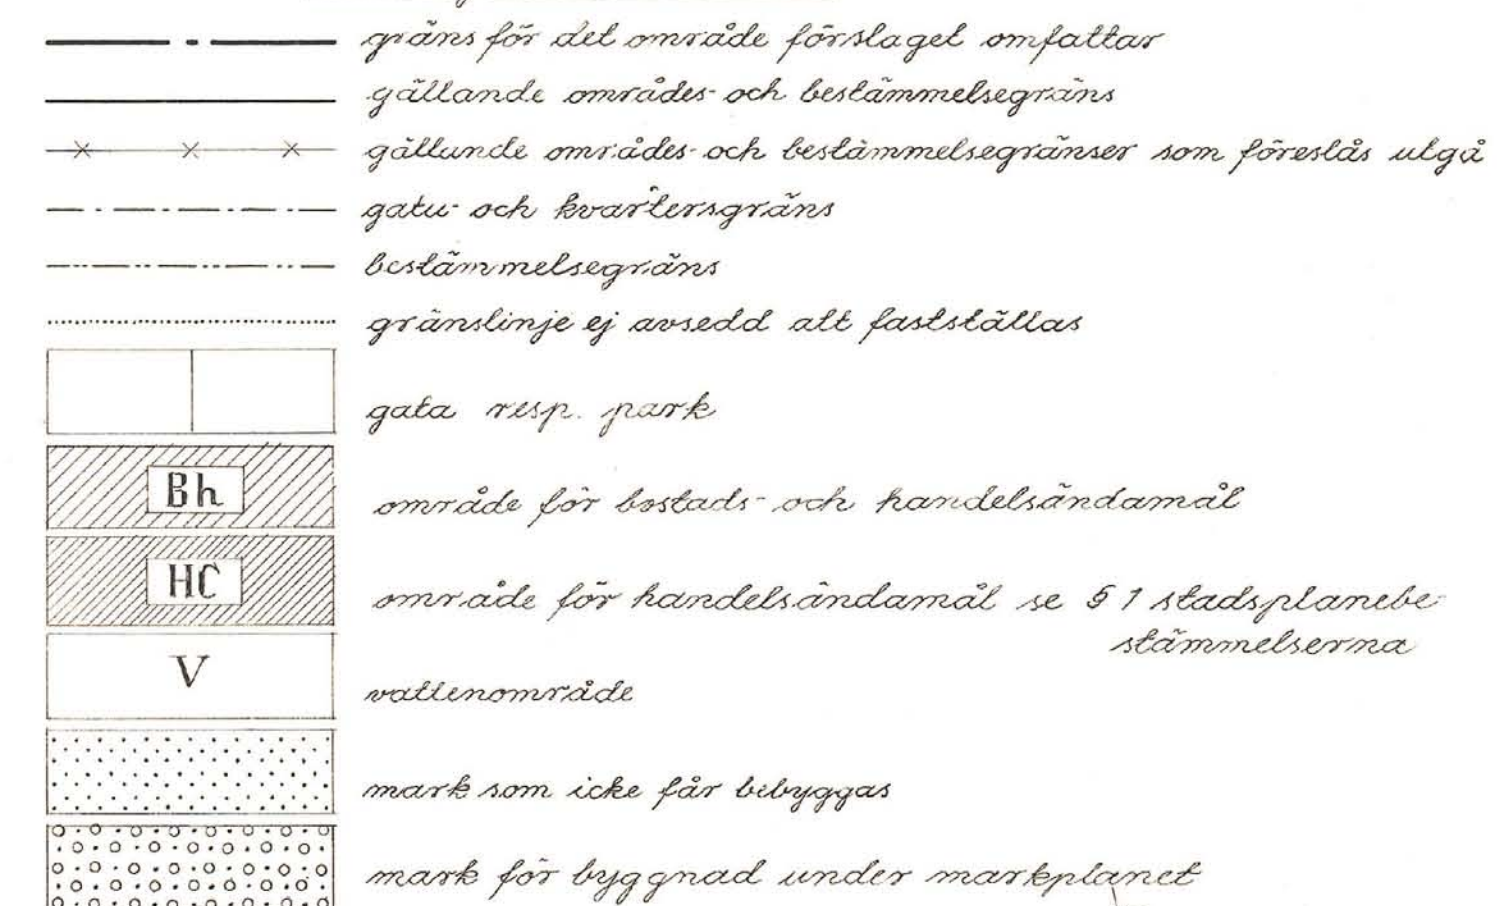

205

Skala 1:1000

10 5 0 10 20 30 40 50 100 150 200 250 300 Meter

Ritsalen

Expeditionen

Fastställd den 19 15 62

Sundsvall den 27 september 1961

