Förslag till ändring av stadsplanen för

# KV BÅTHUSET MM inom RONNA i SÖDERTÄLJE

Upprättat å stadsarkitektkontoret i Södertälje den 19 mars 1980

Lars Thylén
Stadsarkitekt

Olle Landberg
Planarkitekt

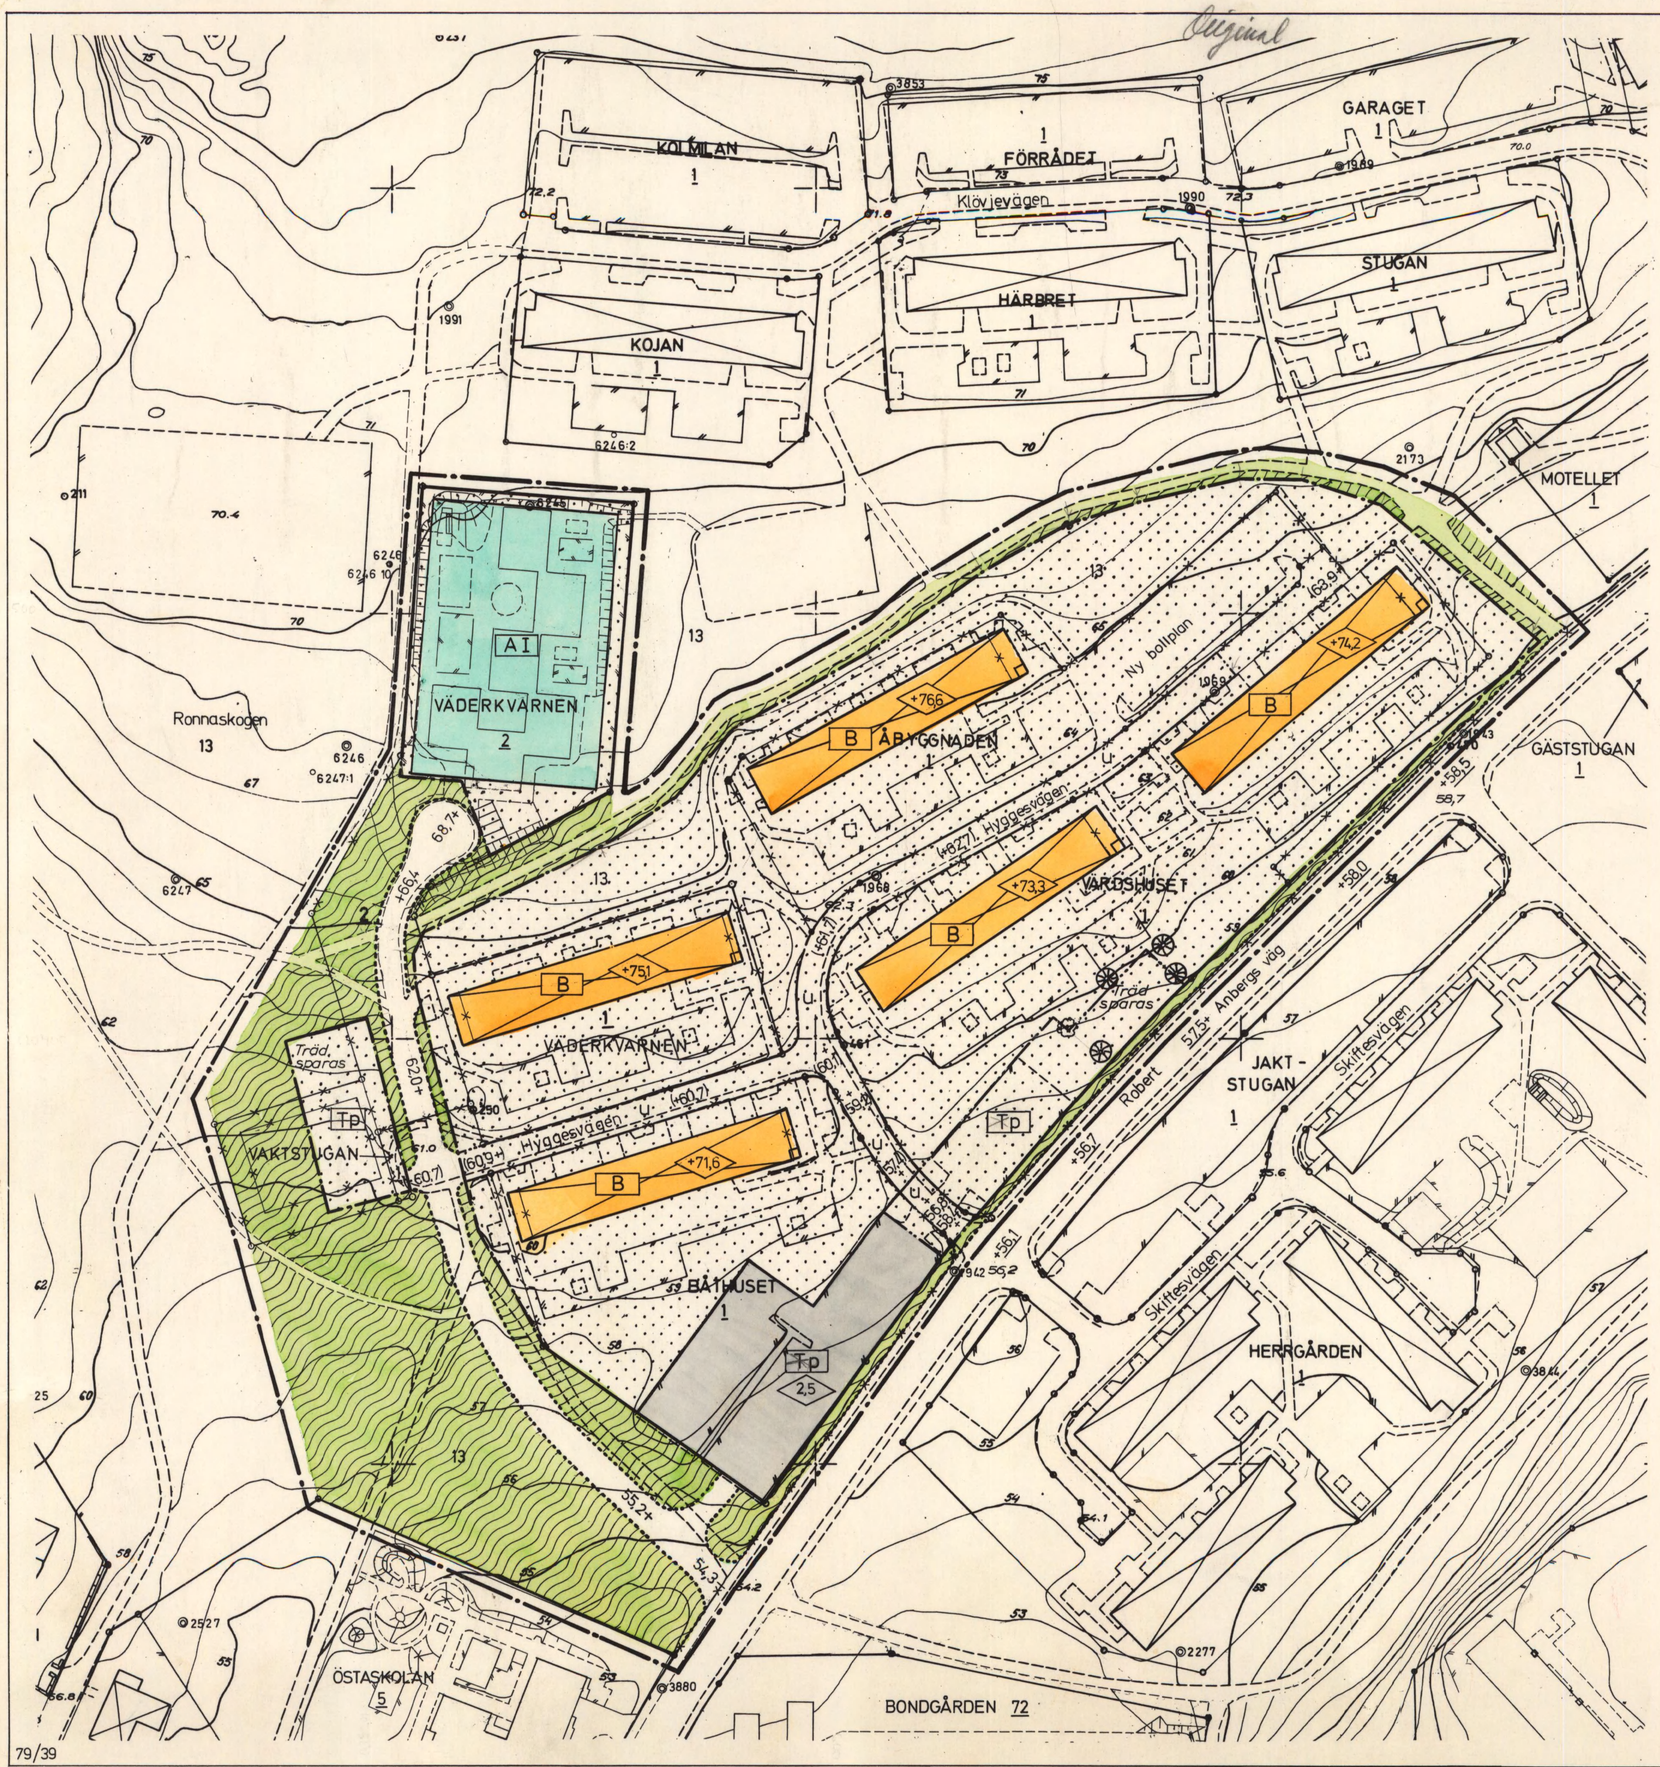


## BETECKNINGAR

### GRUNDKARTA

- Fastighetsgräns
- Byggnad
- Väg
- Staket
- 56,2 Avvägd höjd
- 60/59 Nivåkurvor
- 1,13 Fastighetsbeteckning
- +0,0 Gällande gatuhöjd

GRUNDKARTA

Mätklass: II
Koord. sydsytem: Södertälje lokala
Höjdsystem: Södertälje lokala
Byggnadsredov: Fasadlinjer
Grundkarta med fastighetsredovisning upprättad 1980-03-10

Nils Hedlund
Stadsingenjör

### STADSPLANEKARTA

GRÄNSBETECKNINGAR

- Stadsplanegräns belägen 3 meter utanför fastställelseområdet
- Gällande områdesgräns avsedd att behållas
- Gällande bestämmelsegräns avsedd att behållas
- Gällande områdes- och bestämmelsegräns avsedd att utgå
- Områdesgräns
- Bestämmelsegräns
- Områdesgräns från vilken mindre avvikelser i vissa fall får göras

OMRÅDESBETECKNINGAR

ALLMÄN PLATS

- Gata
- Park eller plantering

BYGGNADSKVARTER

- A Allmant ändamål
- B Bostäder

SPECIALOMRÅDE

- Tp Parkering

ÖVRIGA BETECKNINGAR AVSEDDA ATT FASTSTÄLLAS

- Mark som inte får bebyggas
- (+0,0) Gällande gatuhöjd avsedd att utgå
- +0,0 Gatuhöjd
- I Antal våningar
- 0,0 Byggnadshöjd
- +0,0 Byggnadshöjd raknad från grundkartans nollplan
- u Ledningsområde

ILLUSTRATIONSLINJER OCH HÄNVISNINGAR

- Illustrationslinje
- Björk, Tall } träd som skall sparas

Antaget av Kommunfullmäktige i Södertälje 1980-06-18, § 345 betygas i tjänsten:

Sven Walldeck

År 19 80-08-22 fastställdes denna ändring av stadsplan/~~byggnadsplan~~ på sätt länsstyrelsens beslut samma dag närmare utvisar. Länsstyrelsen i Stockholms län som ovan. På tjänstens vägnar.

SKALA 1:1000

10 5 0 10 20 30 40 50 100 M

126/1980

0181K-P

760 B

79/39

BY