

E. D. År 1950

Lit. E2 N:o 11.

FÖRSLAG TILL ÄNDRING
AV STADSPLANEN FÖR
KVARTERET JARLEN M.M.
I HALMSTAD
UPPGJORT I APRIL 1950
STADSPLANEKARTA

Halmstad den 4 april 1950.

Halger Rindom
Stadsplanearkitekt.

År 1950 den 7 oktober blev det å denna karta
tecknade förslag till stadsplaneändring av länssty-
relsen fastställt genom beslut, som jämlikt 150 §
byggnadslagen omedelbart vunnit laga kraft; betygar
Halmstad i landskansliet som ovan.

På tjänstens vägnar:

Axel Stridh
Axel Stridh.



STÄMPEL TVÅ KRONOR.


Beteckningar:

- Linje belägen 3 (tre) meter utanför det område, som förslaget avser.
- — — Gällande områdesgräns, avsedd att bibehållas.
- * * * Gällande områdesgräns, avsedd att utgå.
- - - Föreslagen områdesgräns.
- — — Bestämmelsegräns.
- Allmän plats: gata.
- Allmän plats: park, plantering.
- + 0,0 Gällande gatuhöjd, avsedd att bibehållas.
- (+ 0,0) Gällande gatuhöjd, avsedd att utgå.
- + 0,0 Föreslagen gatuhöjd.
- Da Beteckningar, vilka hänföra sig till stadsplanebestämmelserna.
- 0,0 Befintlig ådagsgräns.
- Befintlig byggnad.

Grundkartan uppgjord i april 1950.

Ernst Ekman
Mättningsman

10 0 50 100 M
Skala 1:1000

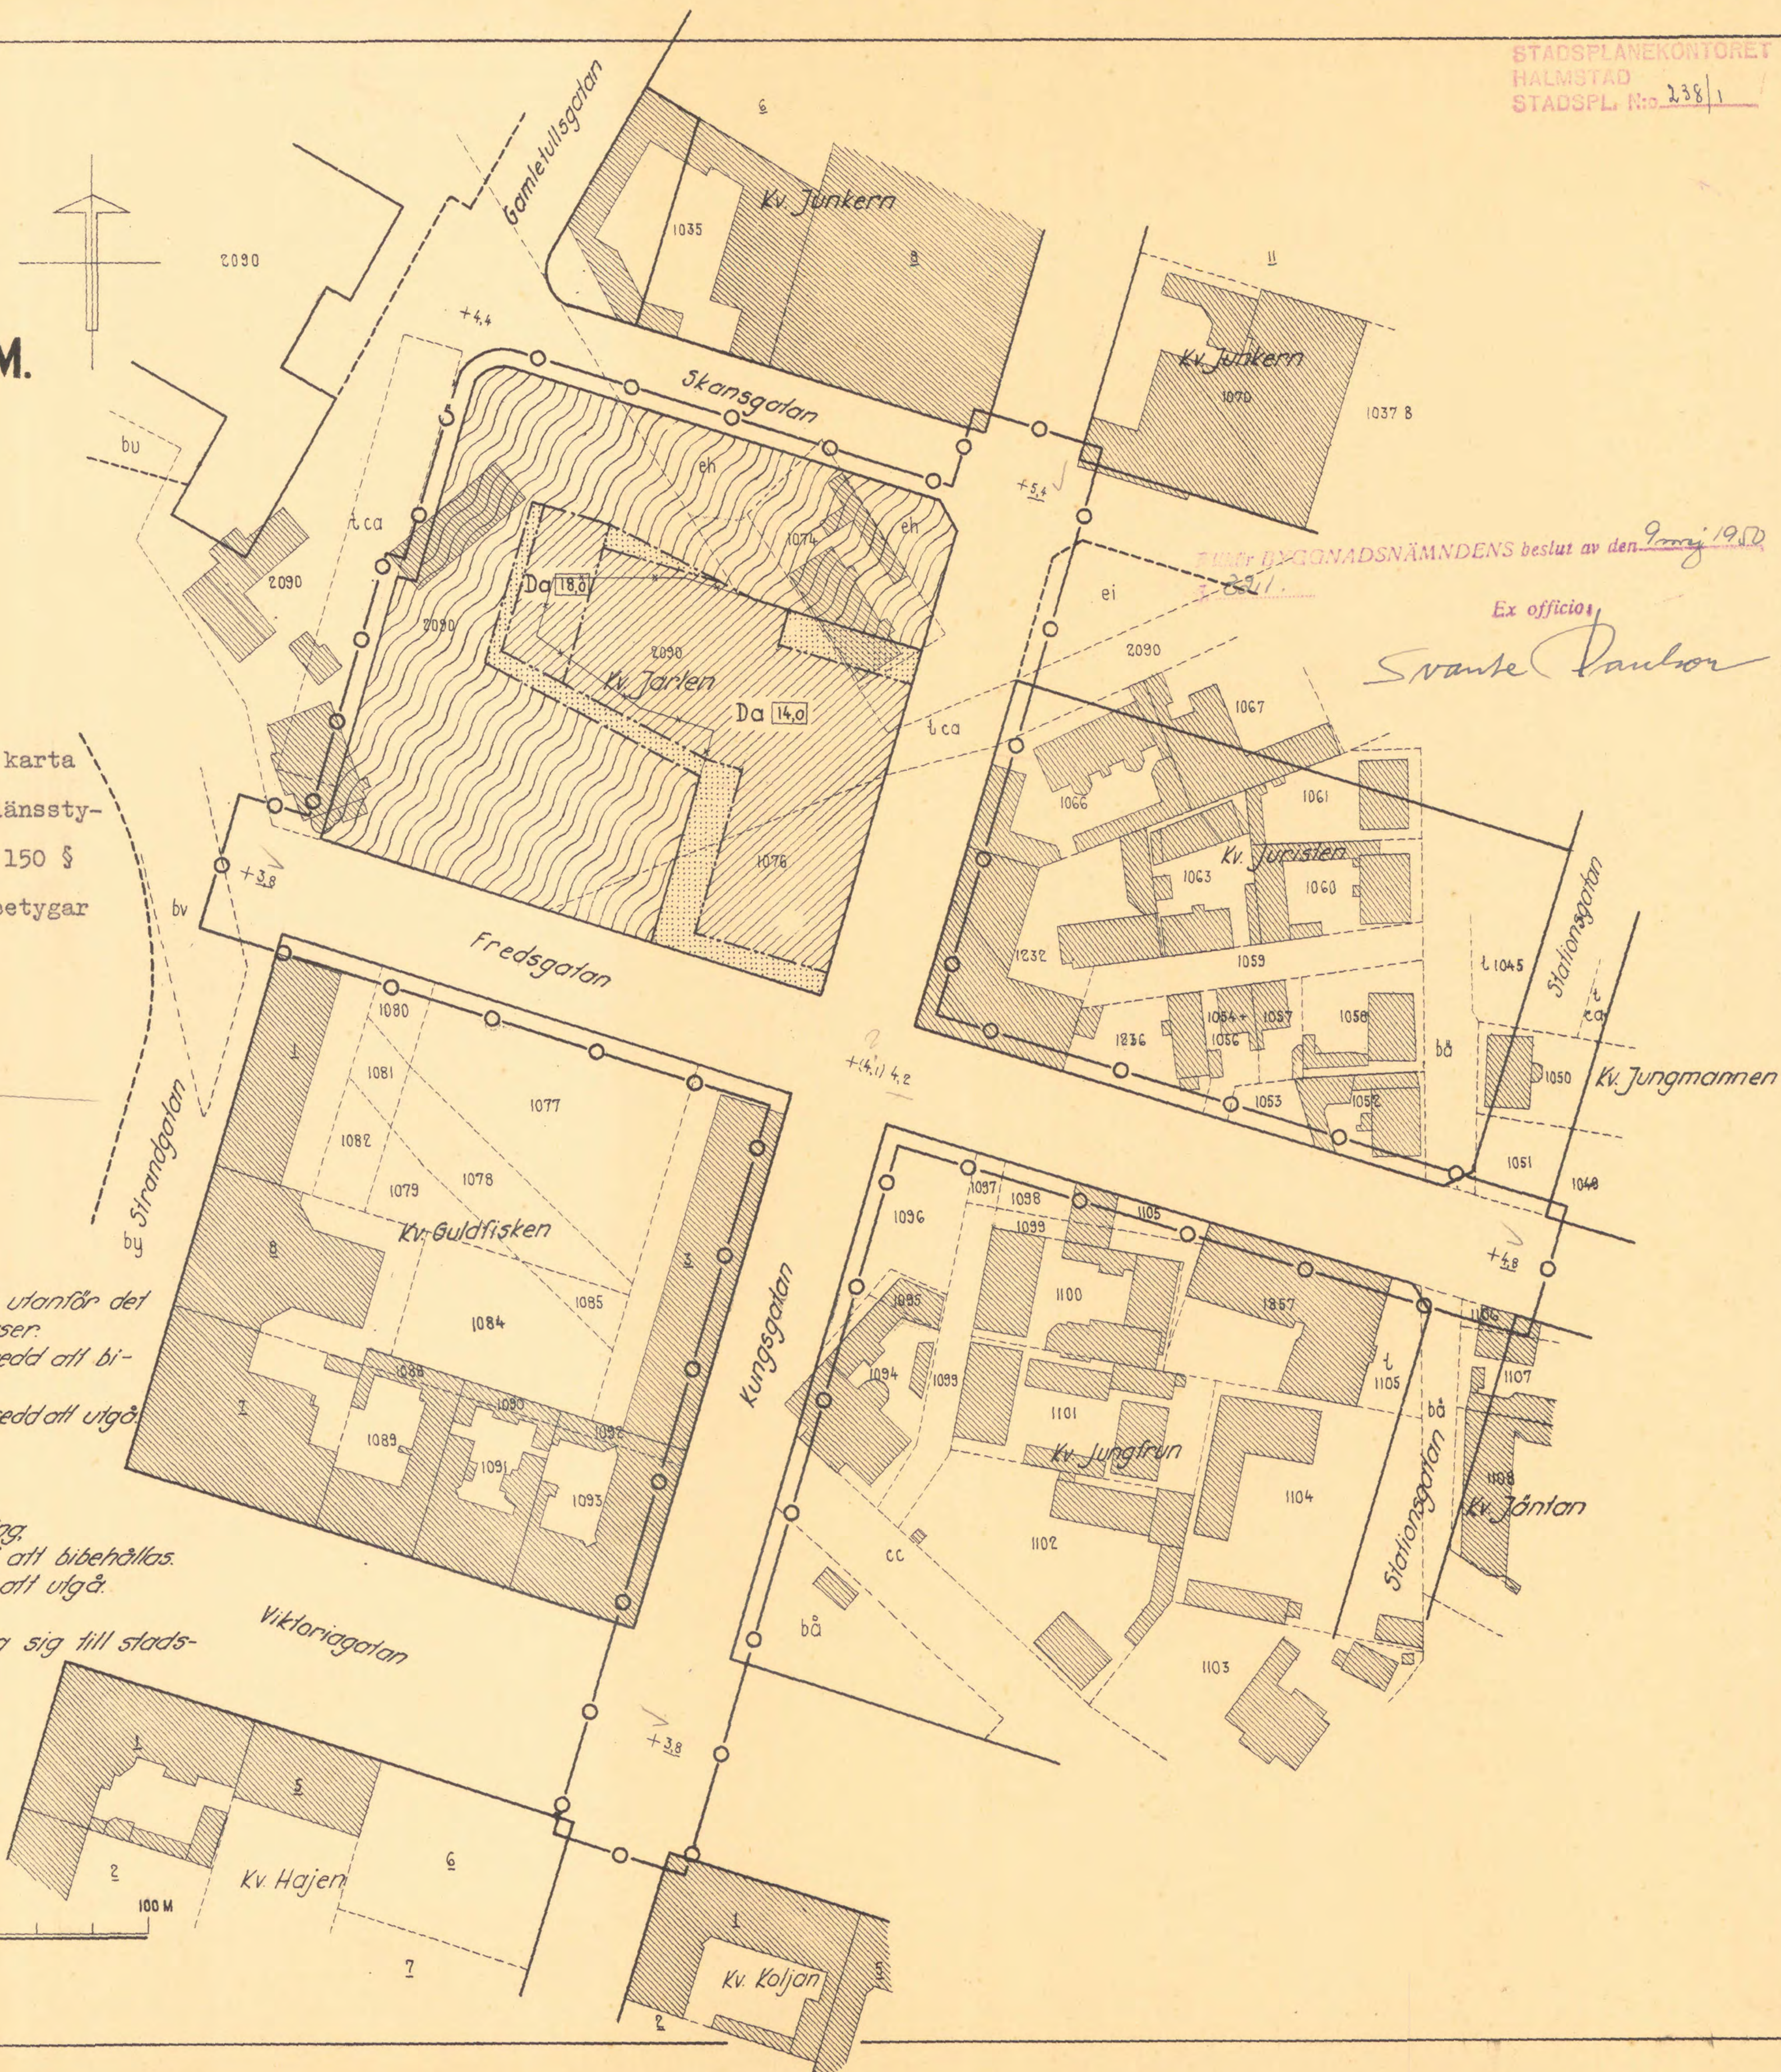

STADSPLANEKONTORET
HALMSTAD
STADSPL. N:o 238/1

FÖR BYGGNADSNÄMNDENS beslut av den 9 maj 1950

Ex officio

Svanke Paulson