

Dnr. 206/66 E:3

Grundkarta

över del av fastigheten

Flarka 11¹ m.fl.

i Horns socken, Södra Kinda kommun,
Östergötlands län; upprättad år 1967
av Linköpings lantmäteridistrikt.

Sven Berry

distriktslantmätare

Skala 1:1000

10 20 30 40 50 60 70 80 90 100 meter

Höjderna angivna i meter över
sannolikt nollplan

Fristående koordinatsystem, approx. orienterat,
Fastighetsredovisning: aktuell den 4.2.1971

BETECKNINGAR

PLANKARTA

- LINJE BELÄGEN 3,0 M UTANFÖR BYGGNADSPANEOMRÅDET
- GÄLLANDE OMRÅDESGRÄNS AVSEDD ATT BIBEHÅLLAS
- GÄLLANDE OMRÅDESGRÄNS AVSEDD ATT UTGÅ
- VÄG-BYGGNADSMARKS-ELLER ANNAN OMRÅDESGRÄNS
- BESTÄMMELSEGRÄNS
- GRÄNSLINJER EJ AVSEDDA ATT FASTSTÄLLAS
- VÄGMARK
- PARK ELLER PLANTERING
- OMRÅDE FÖR BOSTÄDER FRILIGGANDE HUS
- MARK SOM ICKE FÅR BEBYGGAS
- I ANTAL VÅNINGAR
- U MARK TILLGÄNGLIG FÖR UNDERJORDISKA LEDNINGAR
- GÅNGVÄG

GRUNDKARTAN KOMPLETTERAD AV K-KONSULT I VIMMERBY
LANTMÄTERITEKNISKA AVDELNINGEN ÅR 1971

LÄNSSTYRELSEN I ÖSTERGÖTLANDS LÄN HAR DEN 2.3.1972
GENOM BESLUT MOT VILKET TALAN EJ MÅ FÖRAS, FAST-
STÄLLT DETTA FÖRSLAG; BETYGAS I TJÄNSTEN

M ALLVIN KÖHNBERG
FÖRSTE BYRÅSEKRETERARE

TILLHÖR KOMMUN - FULLMÄKTIGES I SÖDRA KINDA BESLUT
DEN 29 OKT. 1971 §101
BETYGAR:


JOHN STERNEGÅRD
KOMMUN - FULLMÄKTIGES ORDF.

FÖRSLAG TILL BYGGNADSPLAN FÖR DEL AV FASTIGHETEN FLARKA 11¹ M.FL. HORNS SOCKEN SÖDRA KINDA KOMMUN ÖSTERGÖTLANDS LÄN

K-KONSULT VIMMERBY DEN 3 FEBRUARI 1971

SVEN BOYSEN
ARKITEKT SÄR

HANNES EKSTRÖM
PLANINGENIÖR

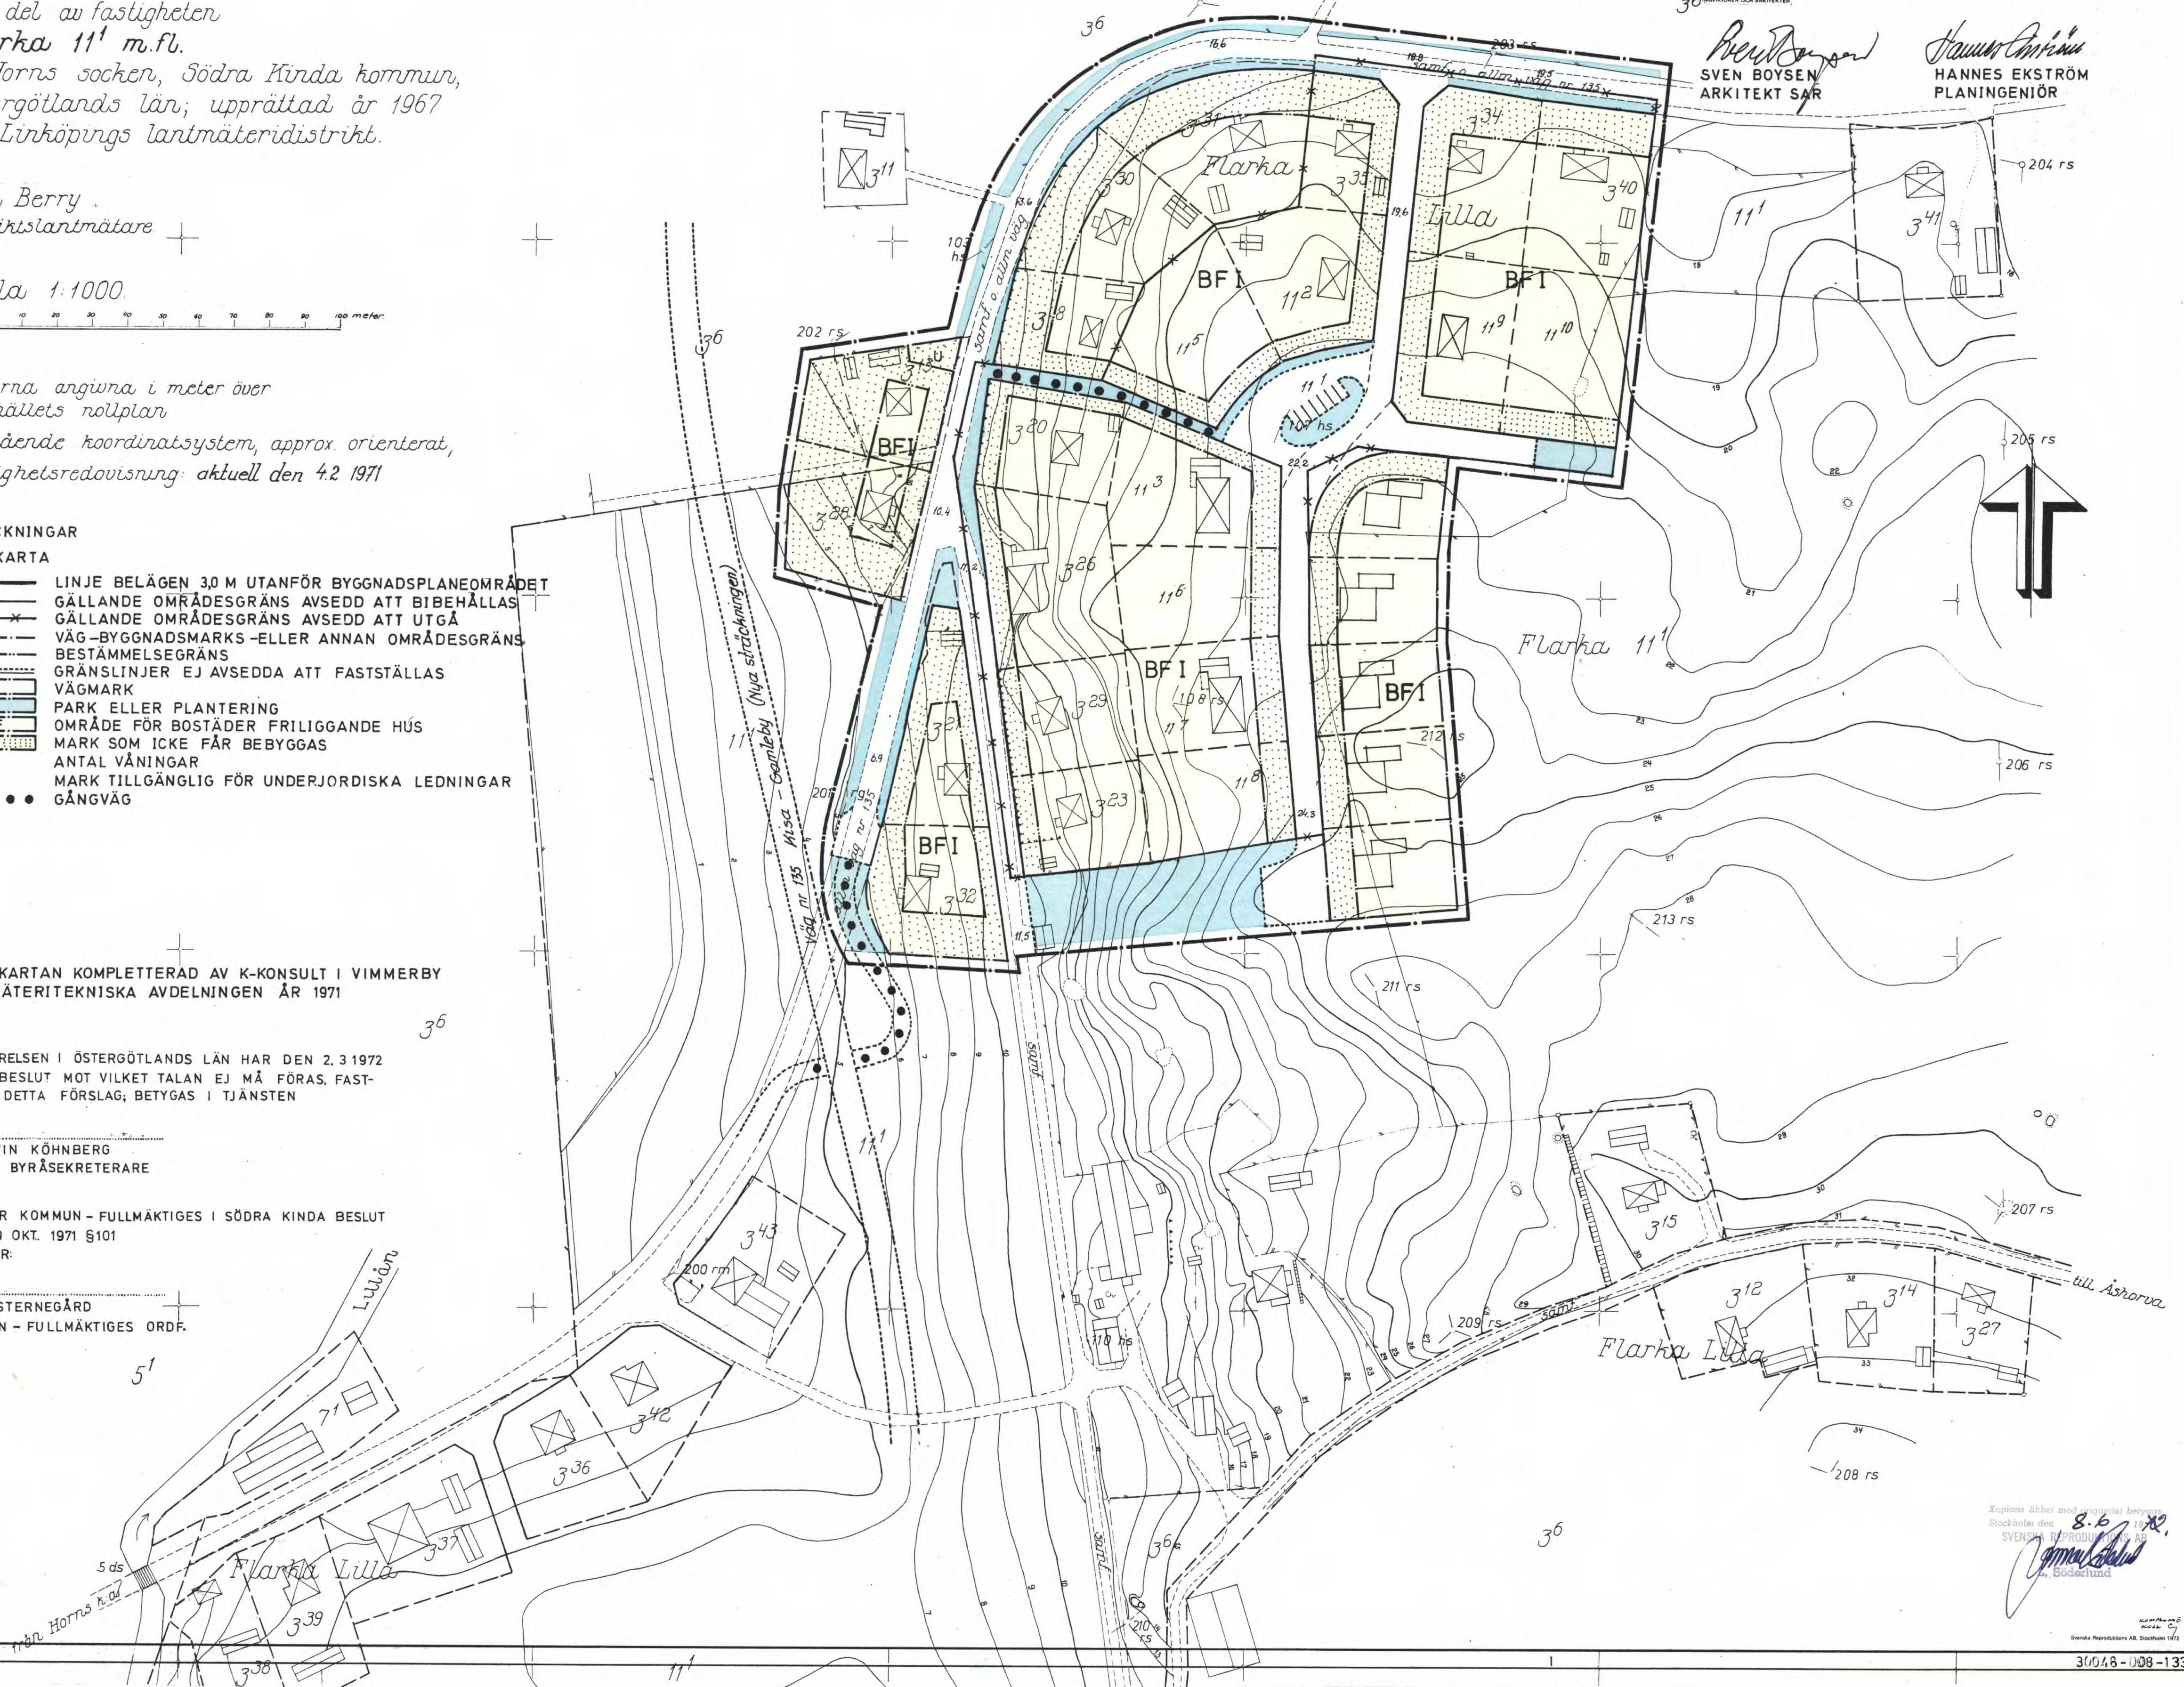

Kopierat från original
Stockholm den 8.6.72
SVENSKA BYGGNADSTEKNISKA
FÖRENINGEN