


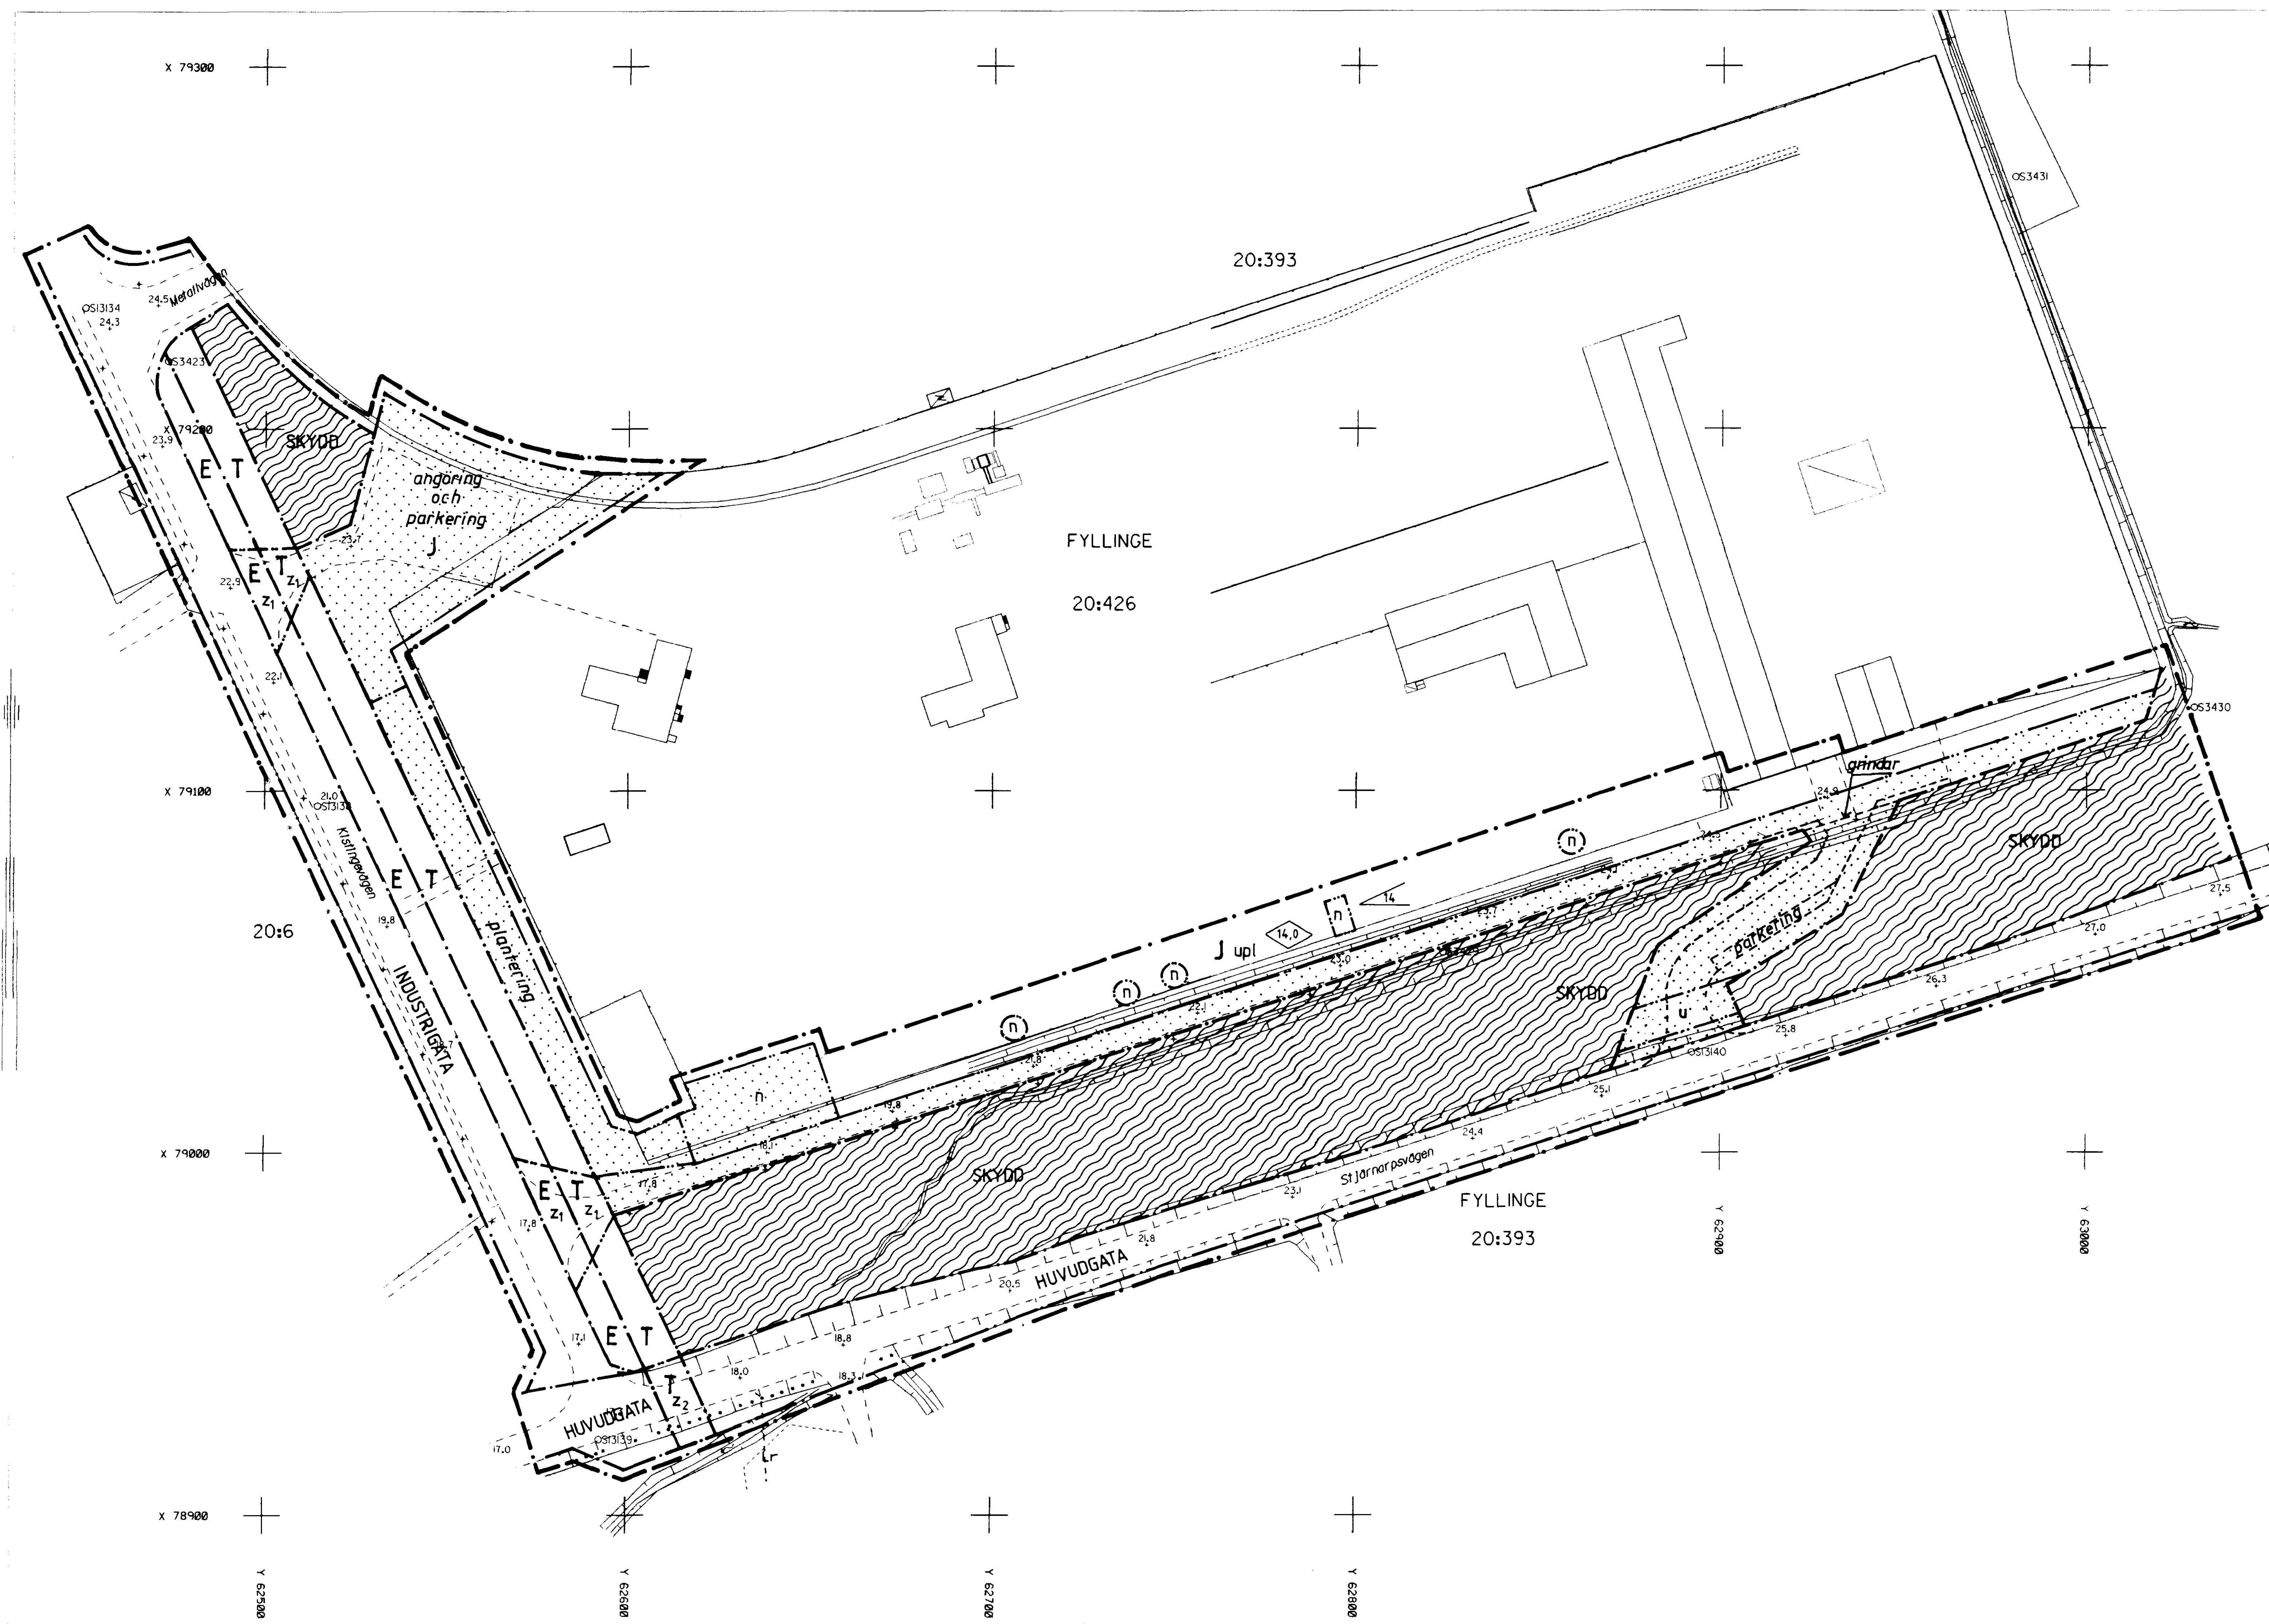

PLANBESTÄMMELSER

Följande gäller inom områden med nedanstående beteckningar.
Där beteckning saknas gäller bestämmelsen inom hela planområdet.
Endast angiven användning och utformning är tillåten.

GRÄNSBETECKNINGAR

- Planområdesgräns (ritad 3 mm utanför planområdet)
- Användningsgräns
- Egenskapsgräns

MARKANVÄNDNING

Allmänna platser

- HUVUDGATA Trafik mellan områden
- INDUSTRIGATA Industritrafik
- SKYDD Skydd mot störning, visuell skyddsplantering
- Kvarterstomt
- E Tekniska anläggningar, ledningsområde
- J Industri, skrotupplag
- T Trafik, järnvägstrafik

BEGRÄNSNING AV MARKENS BEBYGGANDE

- Marken får inte bebyggas
- u Marken skall vara tillgänglig för allmänna underjordiska ledningar
- Z₁ Marken skall vara tillgänglig för angöring av Fyllinge 20:426
- Z₂ Marken skall vara tillgänglig för allmän körtrafik

MARKENS ANORDNANDE

Mark och vegetation

- plantering Visuell skyddsplantering skall anordnas
- upl Upplag får ej anordnas till större höjd än 14,0 meter
- n Marklov krävs för trädfällning

UTFORMNING

- 00,0 Högsta byggnadshöjd. Byggnadsnämnden får medgiva avvikelser för mindre byggnadsdelar.
- 00 Största taklutning i grader

ADMINISTRATIVA BESTÄMMELSER

- Genomförandetid
- Genomförandetiden slutar 2006-10-23.

Illustrationer

- angöring, parkering illustrationstext
- illustrationslinje

UPPLYSNINGAR

- Till planen hör följande handlingar:
 - Denna plankarta med bestämmelser
 - Planbeskrivning
 - Genomförandebeskrivning

ANTAGANDEHANDLING
DETALJPLAN FÖR
FYLLINGE 20:393 m.fl.
SNÖSTORP, HALMSTAD
BYGGNADSKONTORET 18 juni 1997

Anders Sennerdal *Bo Magnusson*
Anders Sennerdal Bo Magnusson Ritad av: AJ

Grundkarta upprättad den 14 februari 1997 av

Thomas Högberg
Thomas Högberg
Stadsingenjör

Koordinatsystem: Halmstad
Höjdsystem: Rh70
Måtklass: III
Beteckningssystem: TFA 4.6B:2

Grundkartans beteckningar

- fastighetsgräns
- gräns för ledningsrätt och servitut
- 3:7 registernummer
- bonings- resp uthus karterat efter huslivet
- bonings- resp uthus karterat efter takkonstruktionen
- skärmtak

- väg
- staket
- stödmur
- häck
- stenmur
- slätt
- ägogräns
- äker
- löv- resp. barrskog
- lövträd
- barrträd
- nivåkurvor
- avvägd gatuhöjd
- fastställd gatuhöjd
- ledningsstolpe
- belysningsstolpe
- polygonpunkt

Skala 1:1000

E 120 SNÖ (854,468) K