

VÄNERSBORG

FÖRSLAG TILL ÄNDRING AV STADSPLANEN FÖR KV. MEJSELN OCH LODET M.M.

UPPGJORT 1 JANUARI 1968 AV

REVIDERAD 1 AUGUSTI 1968

STADSARKITEKT SÄR

SKALA 1:1000
10M 0 10 20 30 40 50 100 150M

BETECKNINGAR:

GRUNDKARTAN:

- GÄLLANDE OMRÅDES- OCH BESTÄMMELSEGRÄNS
- FASTIGHETSGRÄNS
- ☒ BEFINTLIG BYGNAD, HUVUDBYGNAD RESP. UTHUS
- +00.0 GÄLLANDE GATUHÖJD
- NIVÅKURVOR I METER ÖVER STADENS NOLLPLAN
- PUNKT I RUTNÄTET
- 2 TOMTNUMMER
- 420 STADSÅGONUMMER

STADSPLANEKARTAN:

GRÄNSBETECKNINGAR:

- GRÄNSLINJE BELÄGEN TRE METER UTANFÖR DET OMRÅDE SOM BEÖRES
- GÄLLANDE OMRÅDES- OCH BESTÄMMELSEGRÄNS AV FÖRSLAGET
- GÄLLANDE SÄRSKILD OMRÅDESGRÄNS
- GÄLLANDE OMRÅDES- OCH BESTÄMMELSEGRÄNS AVSEDD ATT UTGÅ
- GATU- KVARTERS- OCH ANNAN OMRÅDESGRÄNS
- BESTÄMMELSEGRÄNS
- ILLUSTRATIONSLINJER EJ AVSEDDA ATT FASTSTÄLLAS

OMRÅDESBETECKNINGAR:

ALLMÄN PLATS:

- GATA
- PARK ELLER PLANTERING
- GATUPLANTERING

BYGGNADSOMRÅDEN:

- BS OMRÅDE FÖR BOSTADSÄNDAMÅL, SAMMANVÄGDA HUS
- BF OMRÅDE FÖR BOSTADSÄNDAMÅL, FRISTÅENDE HUS
- G OMRÅDE FÖR GARAGEÄNDAMÅL
- Pc OMRÅDE FÖR PARKCENTRAL

SPECIALOMRÅDEN:

- Es OMRÅDE FÖR TRANSFORMATORSTATION
- P OMRÅDE FÖR PARKERINGÄNDAMÅL

ÖVRIGA BETECKNINGAR:

- MARK SOM ICKE FÅR BEBYGGAS
- MARK TILLGÄNGLIG FÖR UNDERJORDISKA LEDNINGAR
- +00.0 GÄLLANDE GATUHÖJD
- (+00.0) GÄLLANDE GATUHÖJD AVSEDD ATT UTGÅ
- +00.0 GATUHÖJD
- 00‰ GATULUTNING I PROMILLE
- Rv000 KURVRADIER
- I ANTAL VÅNINGAR
- ☒ BYGNADHÖJD ÖVER STADENS NOLLPLAN
- ☒ TAKS LUTNINGSVINKEL I GRADER

7 Länstyrelsens resolution angivna gränslinjer


Tillhör Länstyrelsens 1
Älvsborgs län beslut den
14 oktober 1968 (undantag, se
länstyrelsens förslag)
På länstens vägnar:

[Signature]

linje, belägen tre meter utanför område
för vilket byggnadsnämnden enligt beslut
den 15/8 1968 §174 begär undantag från fast-
ställelseprövning samt utfärdande av bygg-
nadsförbud

Bestyrkes i tjänsten:

[Signature]

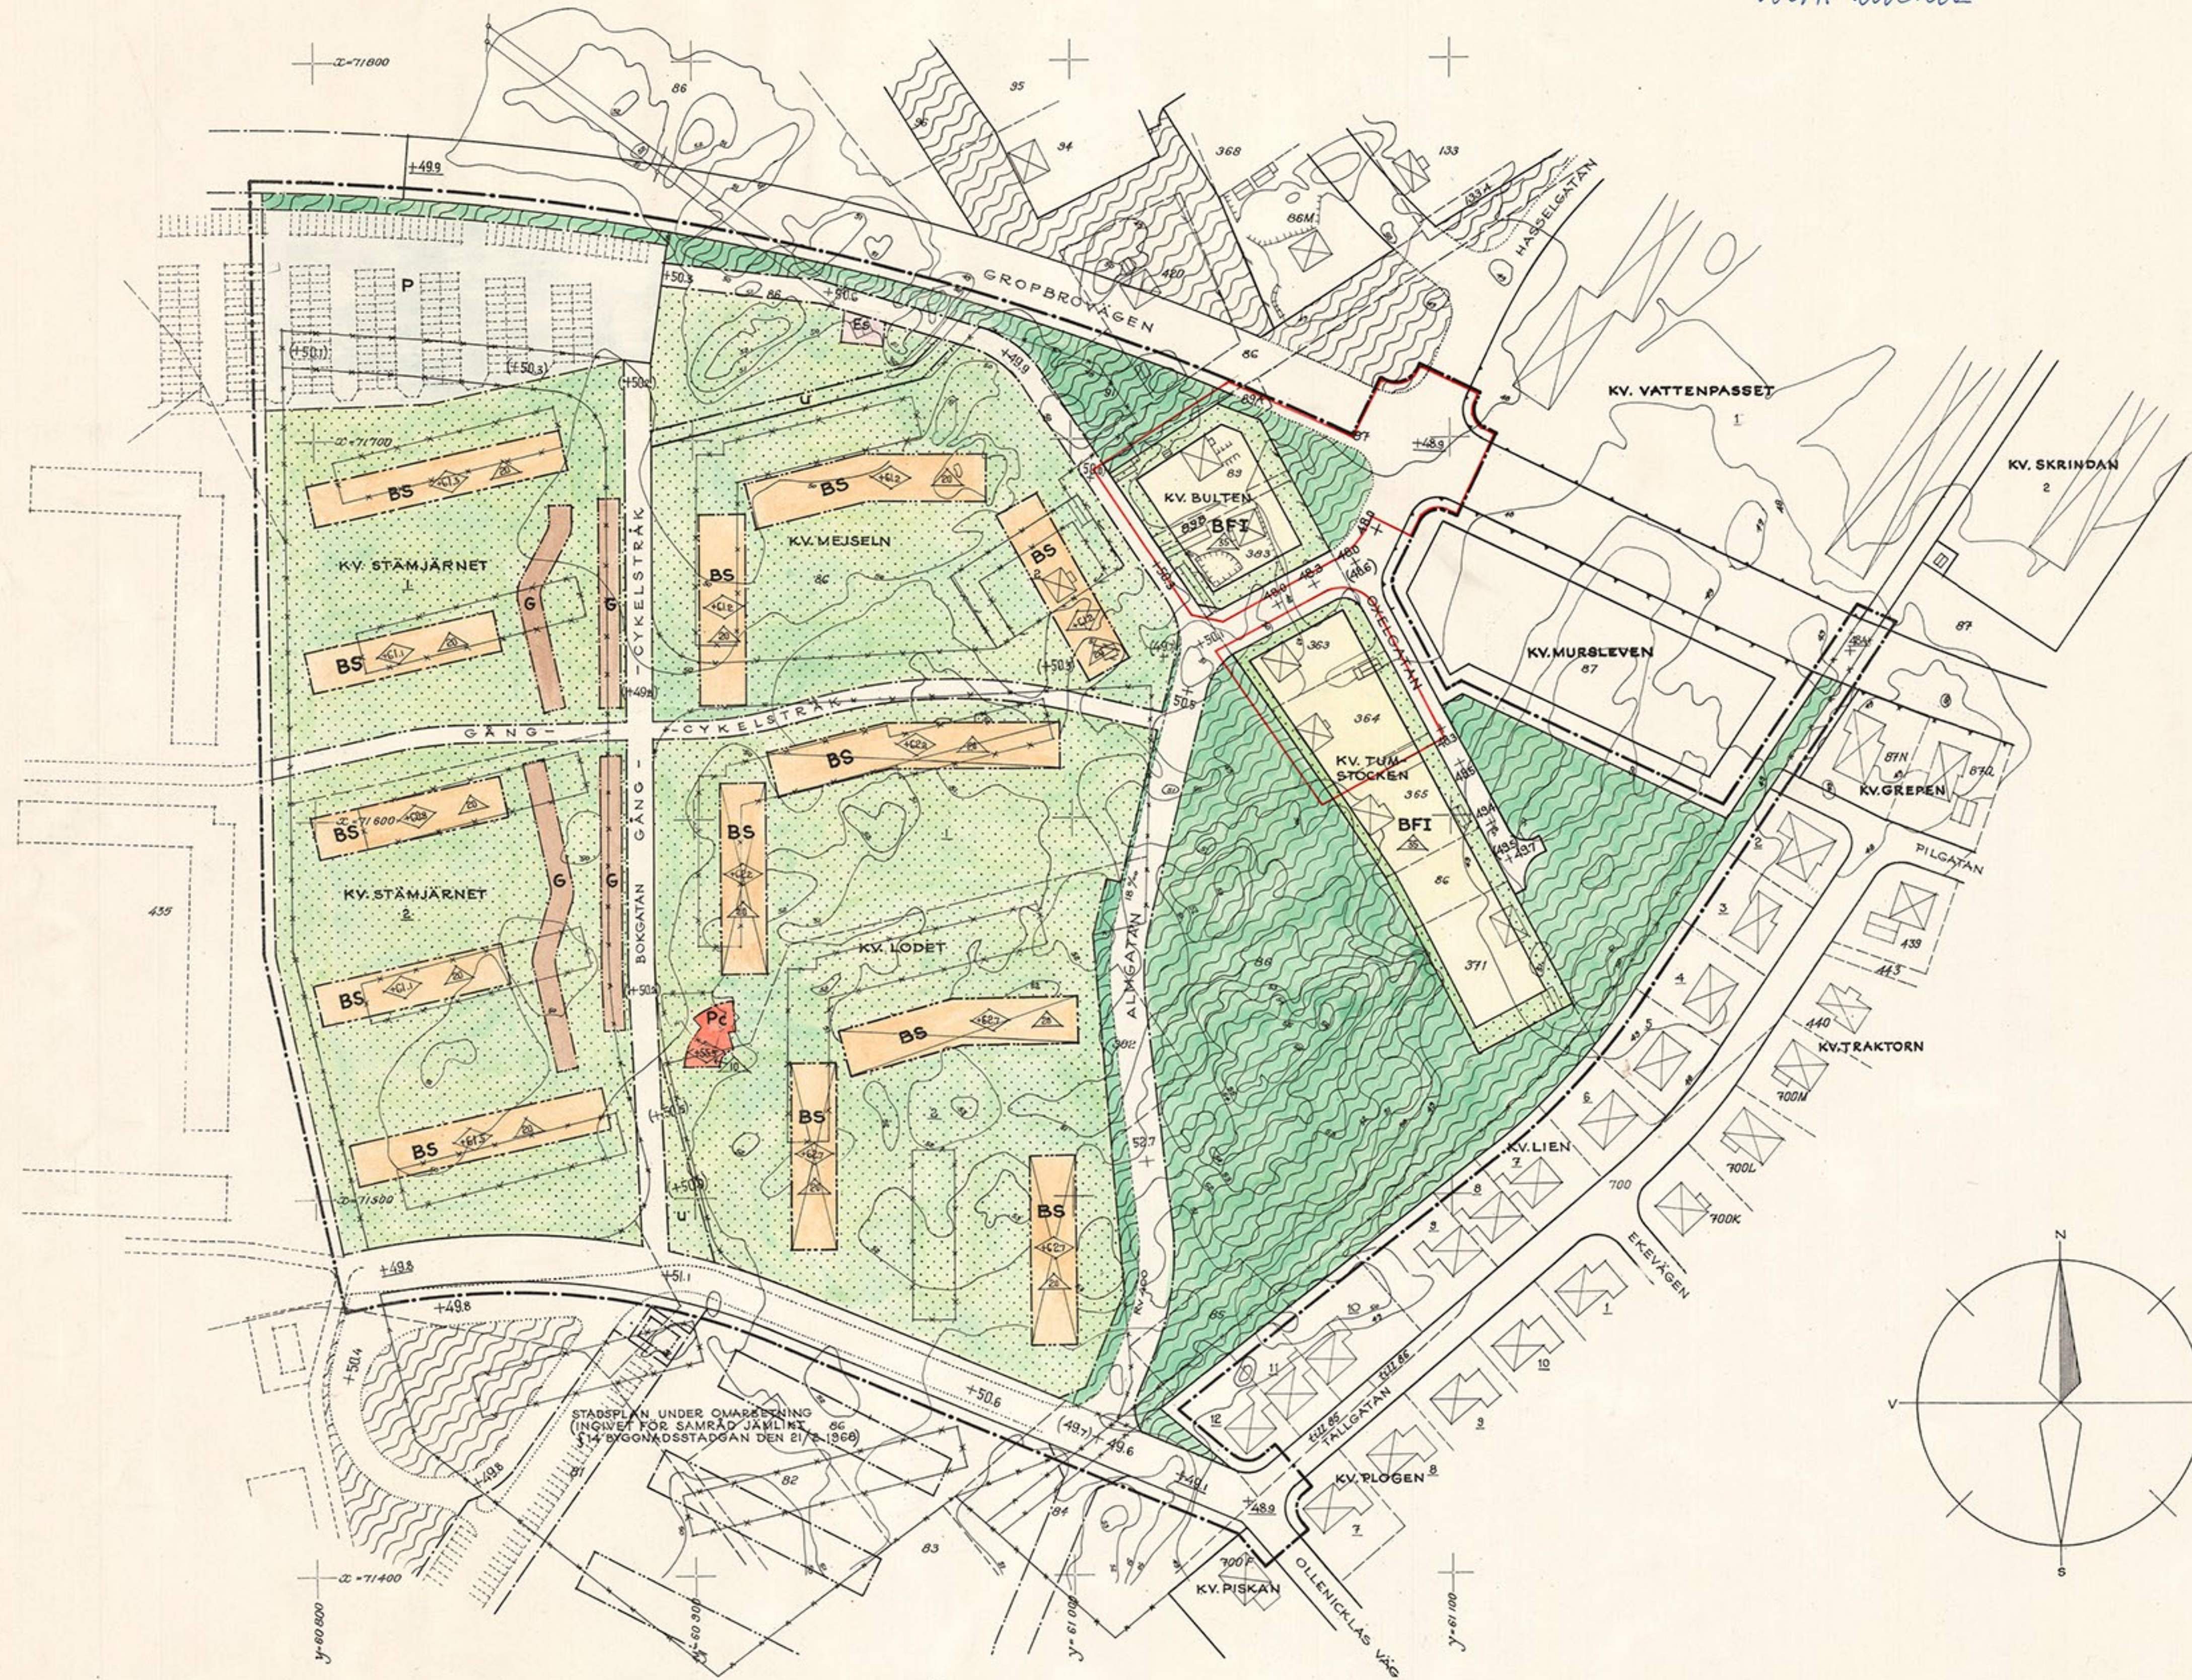

Tillhör byggnadsnämndens beslut
den 19/1 1968, § 6 och den 25/4 1968, § 83.
Betygar i tjänsten:

[Signature]