


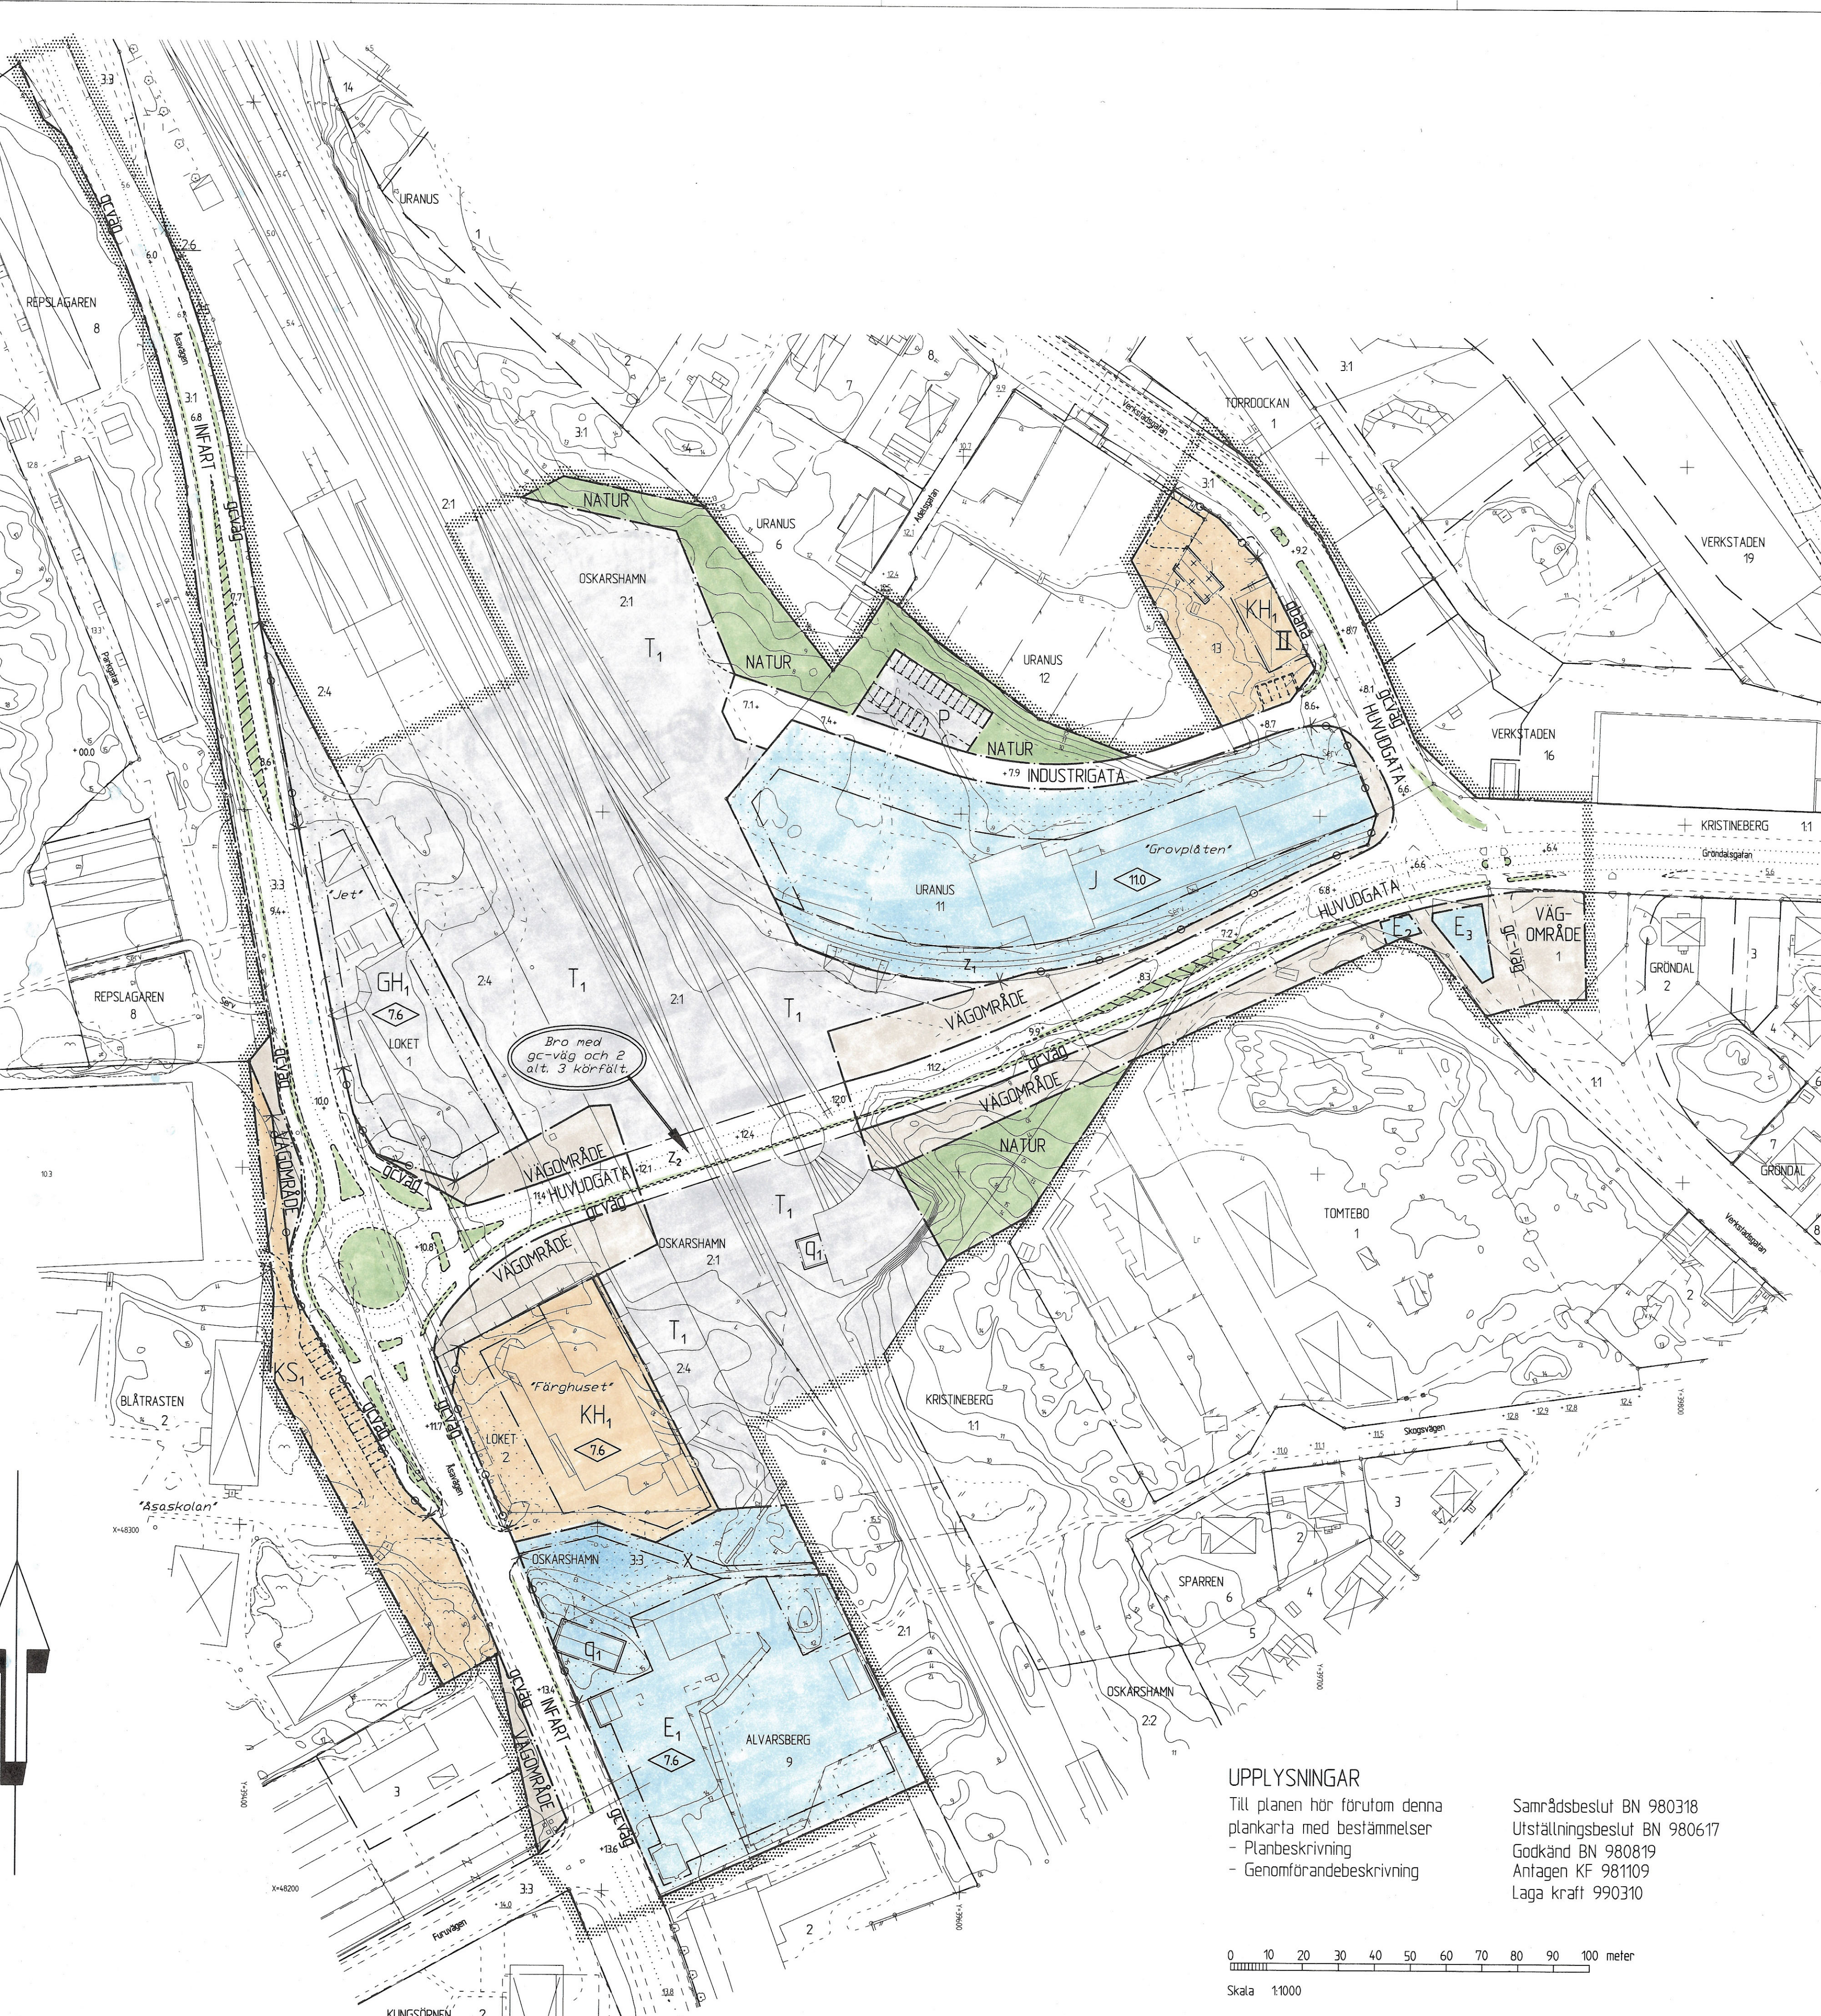

PLANBESTÄMMELSER

Följande gäller inom områden med nedanstående beteckningar.
Endast angiven användning och utformning är tillåten.

GRÄNSBETECKNINGAR

	Planområdesgräns, gränsen ligger i rastrets innerkant
	Användningsgräns, ny resp. gällande
	Egenskapsgräns, ny resp. gällande

ANVÄNDNING AV ALLMÄNNA PLATSER

INFART	Infartstrafik
HUVUDGATA	Trafik mellan områden
INDUSTRIGATA	Industri trafik
NATUR	Naturområde
VÄGOMRÅDE	Vägområde

ANVÄNDNING AV KVARTERSMARK

J	Industri
P	Parkering
KH ₁	Kontor och handel
KS ₁	Kontor och skola
GH ₁	Bilservice och handel
E ₁	Större transformatoranläggning
E ₂	Transformatorstation
E ₃	Återvinningsstation
T ₁	Järnvägstrafik

UTFORMNING AV ALLMÄNNA PLATSER

+0.0	Föreskriven höjd över nollplanet
gcväg	Gång- och cykelväg
gbana	Gångbana

BEGRÄNSNINGAR AV MARKENS BEBYGGANDE

	Marken får inte bebyggas
	Marken får endast bebyggas med uthus, garage o. dyl.
x	Marken skall vara tillgänglig för allmän gångtrafik
Z ₁	Mark tillgänglig för spårbunden trafik, (industrispår)
Z ₂	Marken får byggas över med bro för allmän gatutrafik på en fri höjd av minst 5,9 meter över järnvägsräls

UTFART

UTFart får inte anordnas över denna gräns

UTFORMNING

Högsta byggnadshöjd i meter

VÄRDEFULLA BYGGNADER

Q₁ Byggnaden får inte rivas eller förvanskas

ADMINISTRATIVA BESTÄMMELSER

Planens genomförandetid slutar 31 december 2005

Fastighetsplaner, f.d. tomtindelningar, A 2844 och A 3276, fastställda 1956-12-12 resp. 1961-02-20 upphör att gälla.

Detaljplan för

del av OSKARSHAMN 2:1 m.fl. fastigheter

Gröndalsgatans förlängning till Åsavägen

Centralorten, Oskarshamns kommun

Upprättad på Stadsbyggnadskontorets planavdelning i mars -98. Rev. 980819

Mats Hermansson
Stadsbyggnadschef

Bo Jonsson
Planingenjör

UPPLYSNINGAR

Till planen hör förutom denna plankarta med bestämmelser
- Planbeskrivning
- Genomförandebeskrivning

Samrådsbeslut BN 980318
Uställningsbeslut BN 980617
Godkänd BN 980819
Antagen KF 981109
Laga kraft 990310

0 10 20 30 40 50 60 70 80 90 100 meter
Skala 1:1000