STADSARKITEKTKONTORET
HALMSTAD
STADSPLAN NR. 446/1:1

FÖRSLAG TILL ÄNDRING OCH UTVIDGNING
AV STADSPLANEN FÖR
KARLSRO M.M.
I HALMSTAD
UPPGJORT I NOVEMBER 1967
STADSPLANEKARTA

Halmstad den 14 november 1967

Holger Rosborn
stadsarkitekt

planarkitekt

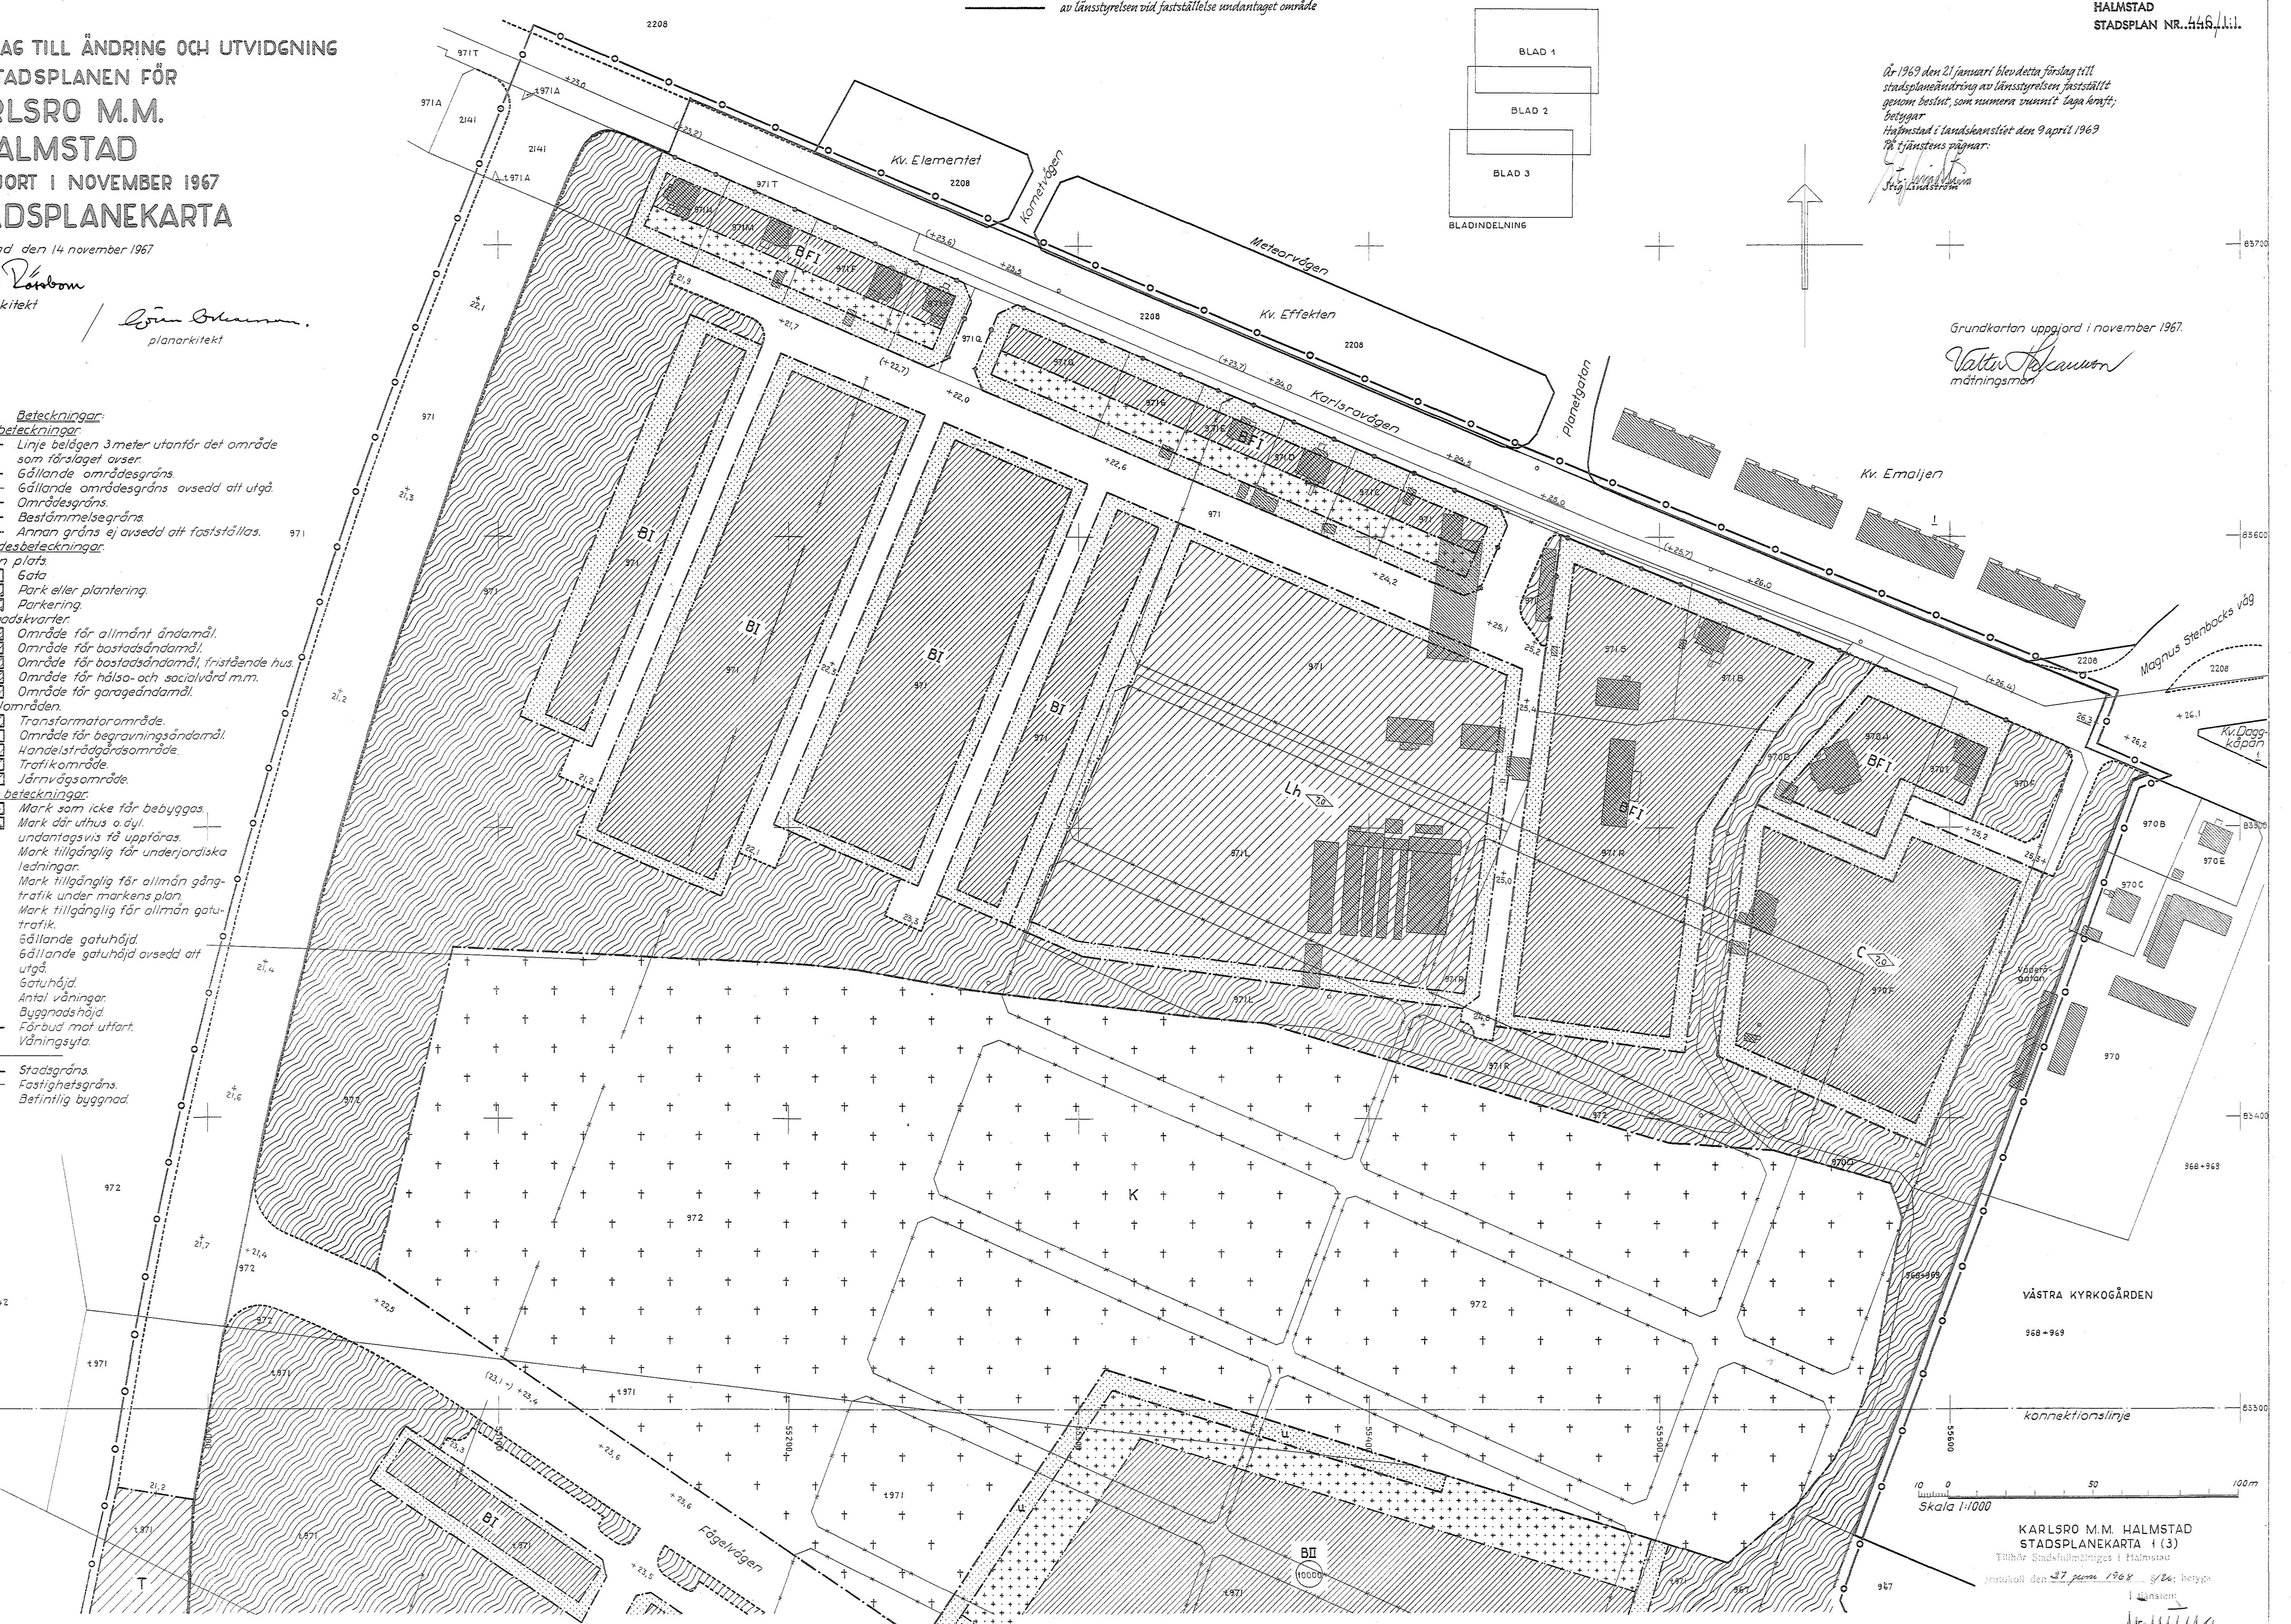
av länsstyrelsen vid fastställelse undantaget område
BLAD 1
BLAD 2
BLAD 3
BLADINDELNING
Kv. Elementet
Kometvägen
Meteorvägen
Kv. Effekten
Karlsrovägen
Planetgatan
Kv. Emaljen
Magnus Stenbocks väg
Kv. Daggkåpan
Väderögatan
Fågelvägen
VÄSTRA KYRKOGÅRDEN
BFI
BI
BII
Lh
C
K
T
konnektionslinje
83700
83600
83500
83400
83300
55200
55400
55500
55600
10 0 50 100m
Skala 1:1000

Beteckningar:

A. Gränsbeteckningar.
- —o——o— *Linje belägen 3 meter utanför det område som förslaget avser.*
- ——— *Gällande områdesgräns.*
- —x—x— *Gällande områdesgräns avsedd att utgå.*
- —·—·— *Områdesgräns.*
- —··—··— *Bestämmelsegräns.*
- - - - - - *Annan gräns ej avsedd att fastställas.*

B. Områdesbeteckningar.

Allmän plats.
- *Gata*
- *Park eller plantering.*
- *Parkering.*

Byggnadskvarter.
- A *Område för allmänt ändamål.*
- B *Område för bostadsändamål.*
- BF *Område för bostadsändamål, fristående hus.*
- C *Område för hälso- och socialvård m.m.*
- G *Område för garageändamål.*

Specialområden.
- Es *Transformatorområde.*
- K *Område för begravningsändamål.*
- Lh *Handelsträdgårdsområde.*
- T *Trafikområde.*
- Tj *Järnvägsområde.*

C. Övriga beteckningar.
- *Mark som icke får bebyggas.*
- *Mark där uthus o. dyl. undantagsvis få uppföras.*
- u *Mark tillgänglig för underjordiska ledningar.*
- xn *Mark tillgänglig för allmän gångtrafik under markens plan.*
- z *Mark tillgänglig för allmän gatutrafik.*
- +0,0 *Gällande gatuhöjd.*
- (+0,0) *Gällande gatuhöjd avsedd att utgå.*
- +0,0 *Gatuhöjd.*
- I II *Antal våningar.*
- ⟨0,0⟩ *Byggnadshöjd.*
- —•——•— *Förbud mot utfart.*
- (000) *Våningsyta.*

- —+——+— *Stadsgräns.*
- ——— *Fastighetsgräns.*
- ▨ *Befintlig byggnad.*

År 1969 den 21 januari blev detta förslag till stadsplaneändring av länsstyrelsen fastställt genom beslut, som numera vunnit laga kraft; betygar
Halmstad i landskansliet den 9 april 1969
På tjänstens vägnar:
Stig Lindström

Grundkartan uppgjord i november 1967.
Valter Håkansson
mätningsman

KARLSRO M.M. HALMSTAD
STADSPLANEKARTA 1 (3)

Tillhör Stadsfullmäktiges i Halmstad
protokoll den 27 juni 1968 § 126; betygar
I tjänsten:

446a1

STADSARKITEKTKONTORET
HALMSTAD
STADSPLAN NR. 446/1:2

VÄSTRA KYRKOGÅRDEN
konnektionslinje
konnektionslinje
Fågelvägen
Fågelvägen
Richardsonsgatan
Kv. Ankarspelet
Vädergatan
Kv. Agronomen
Felix Körlings g.
Felix Körlings gata
Kv. Atleten
Västanvägen
Sunnanvägen
Kv. Astern
Västkustbanan
K
BI
BII
10000
G
A
T
u
Tjz
Tj
Tjxn
E
83 300
83 100
83 000
82 900
55 600

Tillhör länsstyrelsens
i Hallands län beslut
den 21.1.1969.

Tillhör Stadsfullmäktiges i Halmstad
protokoll den 27 juni 1968 § 126 betyga
I tjänsten:

10 0 50 100m
Skala 1:1000

KARLSRO M.M. HALMSTAD
STADSPLANEKARTA 2 (3)
Uppgjort den 14 november 1967

Holger Rösborn

Göran Blomman

446a2

STADSARKITEKTKONTORET
HALMSTAD
STADSPLAN NR. 446/I:3

konnektionslinje
SÖNDRUMS KOMMUN
Eketånga 5 19
975 A
975
2140
2140 B
2140 C
T
BI
Västkustbanan
Kv. Atleten
Våstanvägen
Sunnanvägen
Kv. Astern
Kv. Apollo
Kringelångsvägen
Kv. Akrobaten
Kv. Armborstet
Söndrumsvägen
Kv. Antennen
Lyckåkersgatan
Kv. Arsenalen
Slottsjördsvägen
Kv. Arken
Strandåkersgatan
Kv. Altaret
Tångrevsvägen
Knebildstorpsvägen
HALMSTADS KOLONIFÖRENING
KNEBILDSTORPS KOLONIFÖRENING
gamla Tylösandsvägen
82 900
82 800
82 700
82 600
82 500
82 400
10 0 50 100m
Skala 1:1000

Tillhör länsstyrelsens
i Hallands län beslut
den 21.1.1969.

Tillhör Stadsfullmäktiges i Halmstad
protokoll den 27 juni 1968 § 26; betyg.
I tjänsten:

KARLSRO M.M. HALMSTAD
STADSPLANEKARTA 3 (3)
Uppgjort den 14 november 1967.
Holger Rosborn
Göran Orleman

446 a 3