

Förslag till
ändring av stadsplanen
för del av

FRÖSÖN i ÖSTERSUNDS KOMMUN (kv Nyponet m m)

upprättat av stadsarkitekten i Östersunds kommun
i augusti 1975 efter skisser från FFNS arkitektgrupp ab

STADSPLANEKARTA

Östersund den 19 augusti 1975

Bo Larsson
Bo Larsson
Stadsarkitekt

BETECKNINGAR GRUNDKARTAN:

- Gällande områdesgräns sammanfallande med fastighetsgräns
- Gällande områdesgräns ej sammanfallande med fastighetsgräns
- Gällande bestämmelsegräns
- Fastighetsgräns
- ⊠ Bostads- resp uthus
- Väg
- +000,0 Gällande gatuhöjd
- ⊙ Träd
- Dike
- Nivåkurvor
- Rutnätspunkt
- Fastighetsbeteckningar

PLANFÖRSLAGET:

- Linje belägen tre (3) meter utanför det område som förslaget avser
- Gällande områdesgräns avsedd att bibehållas
- Gällande områdesgräns avsedd att utgå
- Kvarter- eller annan områdesgräns
- Bestämmelsegräns
- Gränslinje ej avsedd att fastställas

Allmän plats:

- Gata
- Park

Byggnadskvarter:

- Br Område för bostadsändamål, sammanbyggda eller fristående hus

Övriga beteckningar:

- Mark som icke får bebyggas
- Mark tillgänglig för underjordiska ledningar
- Vindsinredning tillåten (beteckningen avsedd som upplysning)
- +000,0 Gällande gatuhöjd
- +000,0 Gatuhöjd
- I Antal våningar


Tillhör byggnadsnämndens i Östersund
beslut den 26/8 1975, § 996,
betygar på nämndens vägnar:

Arne Nordberg
Arne Nordberg

Skala 1:1000
0 10 20 30 40 50 100 M

Fastställd genom länsstyrelsens beslut
denna dag. Enär jämlikt 150 § tredje styck-
et byggnadslagen klagen ej må föras
mot beslutet, har detta vunnit laga kraft,
betygar.
Östersund 5. 09 1975

N. O. Rimmö
N. O. Rimmö

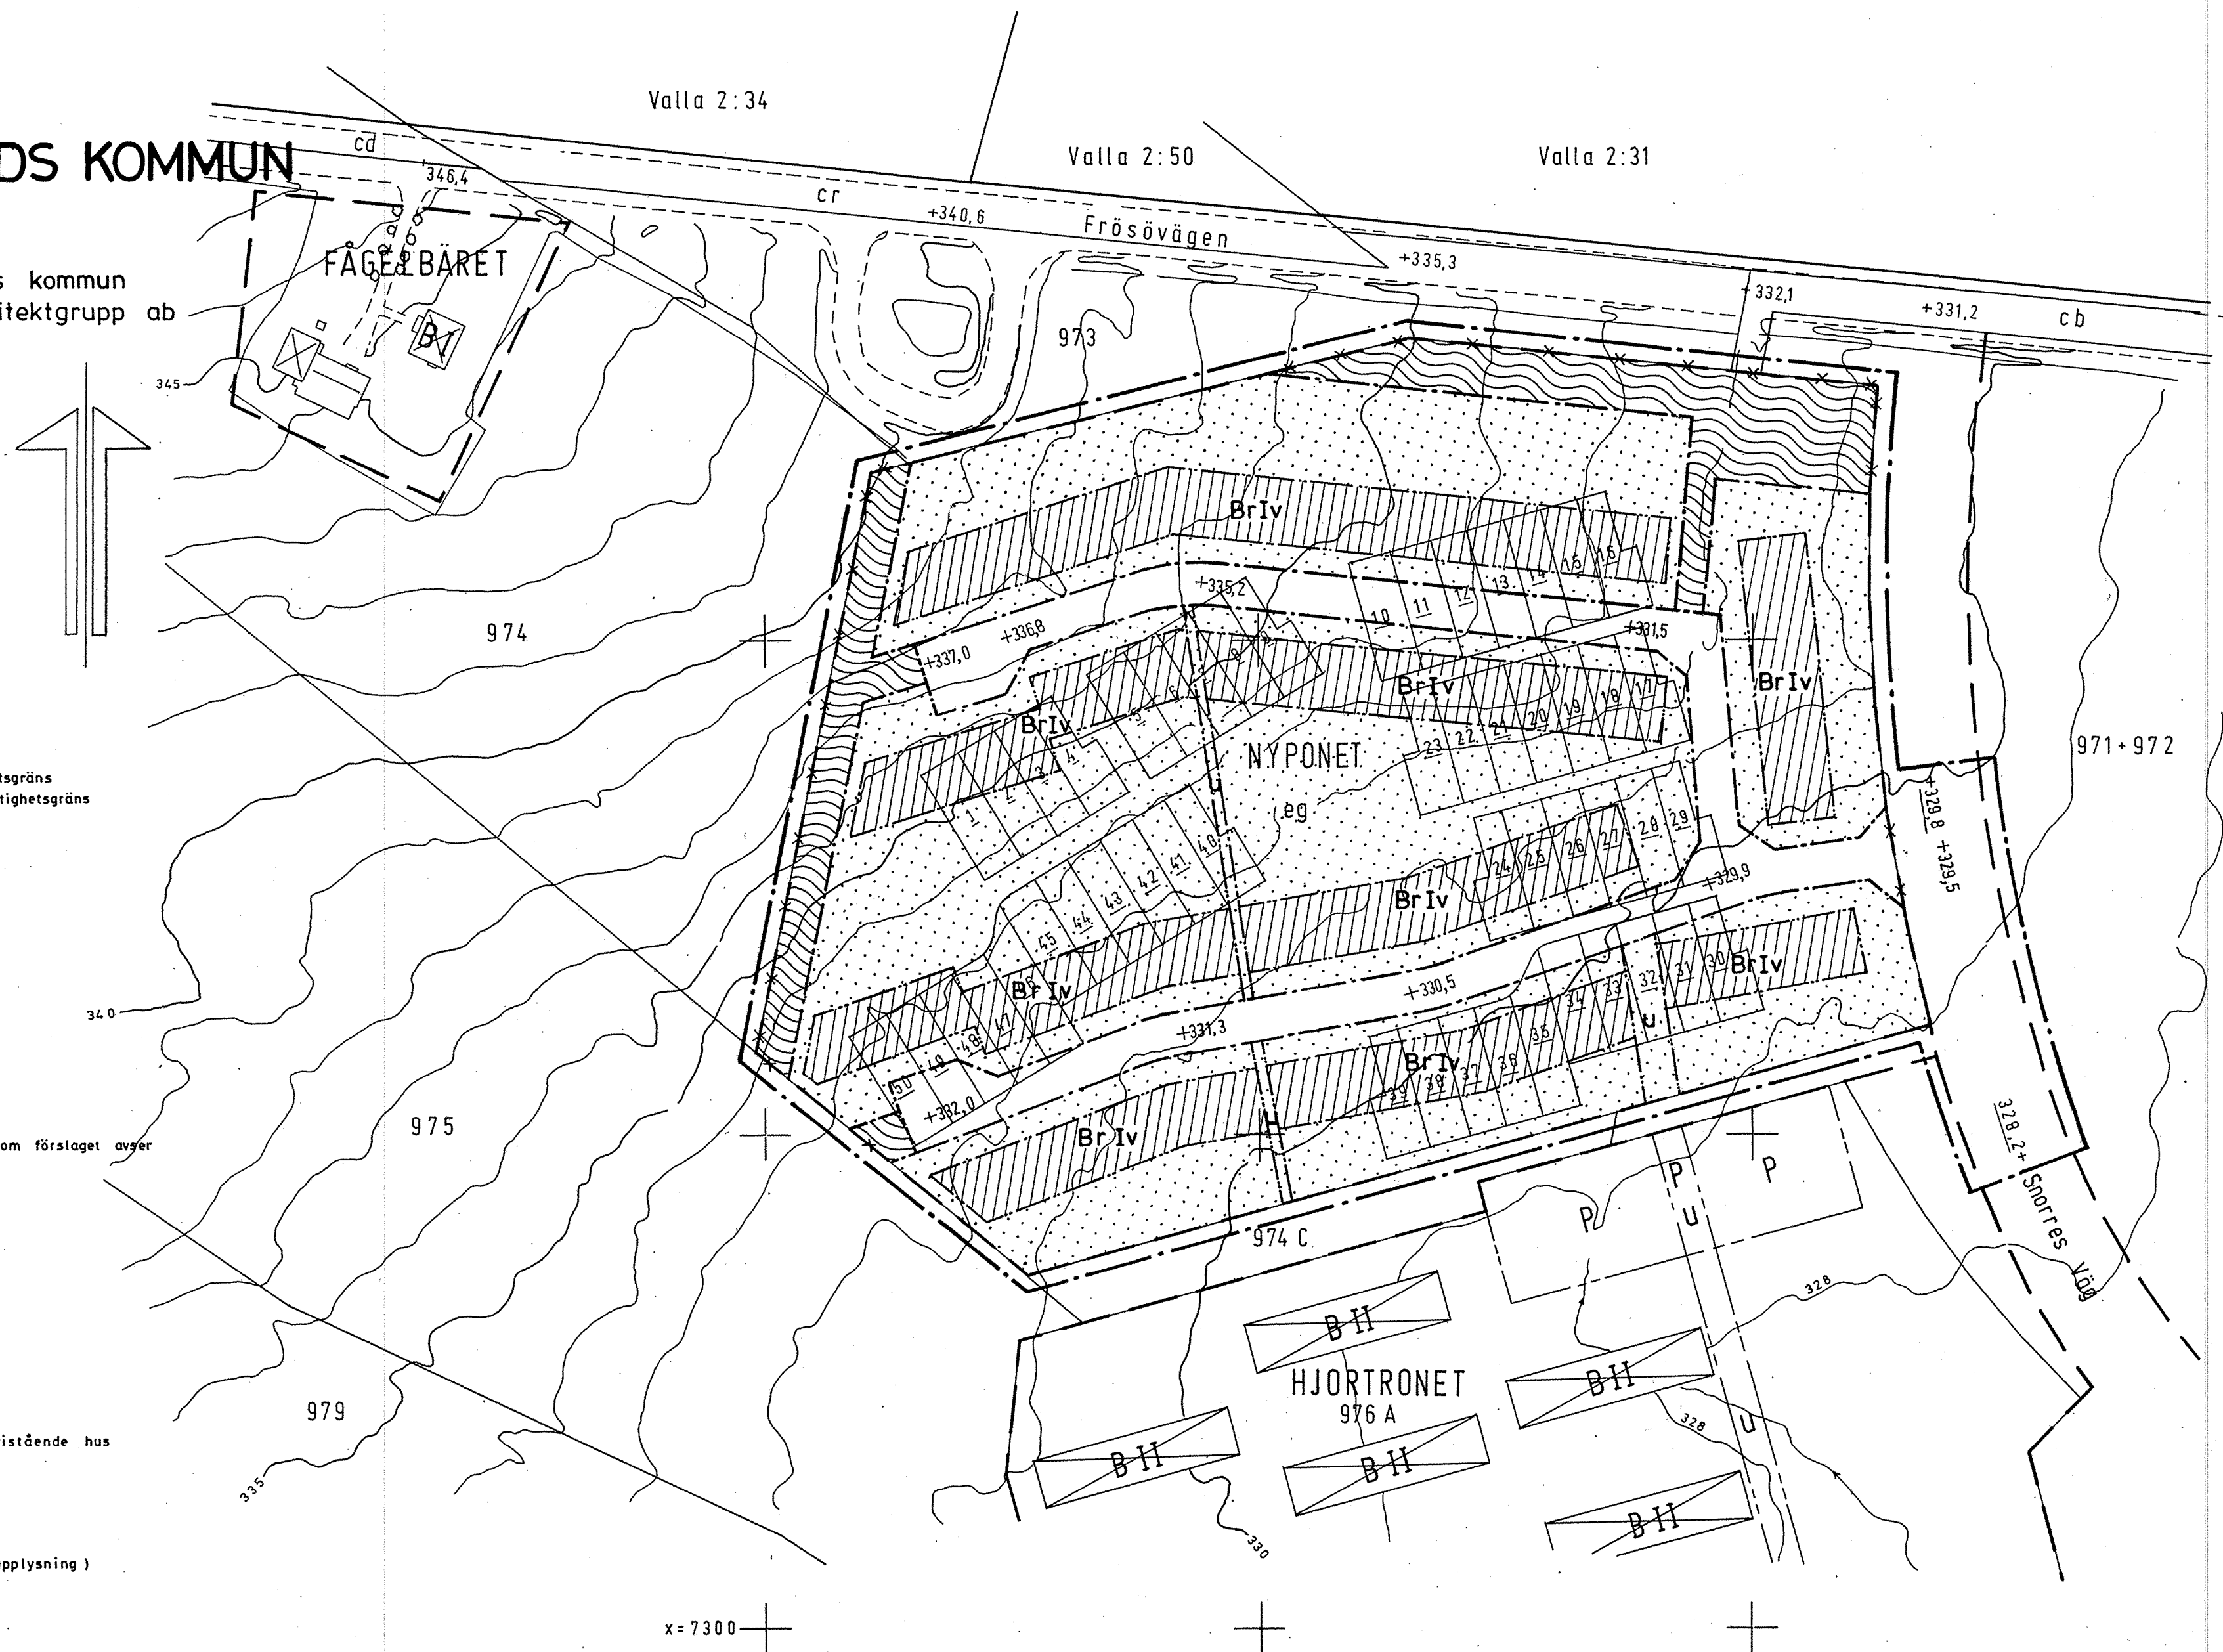

Grundkartan upprättad 1975-08-19 genom utdrag
av stadsingenjörskontorets primärkartverk (L219/75)

Projektionssystem: 2,5 gon W 1938
Höjdsystem: 1900
Standardklass: I
Byggnader: Fasadlinjer
Fastighetsredovisning ajour: 1975-08-19 (L 246/75)
Detaljer ajour: 1975-08

Olof Rosenius
Olof Rosenius
Stadsingenjör