


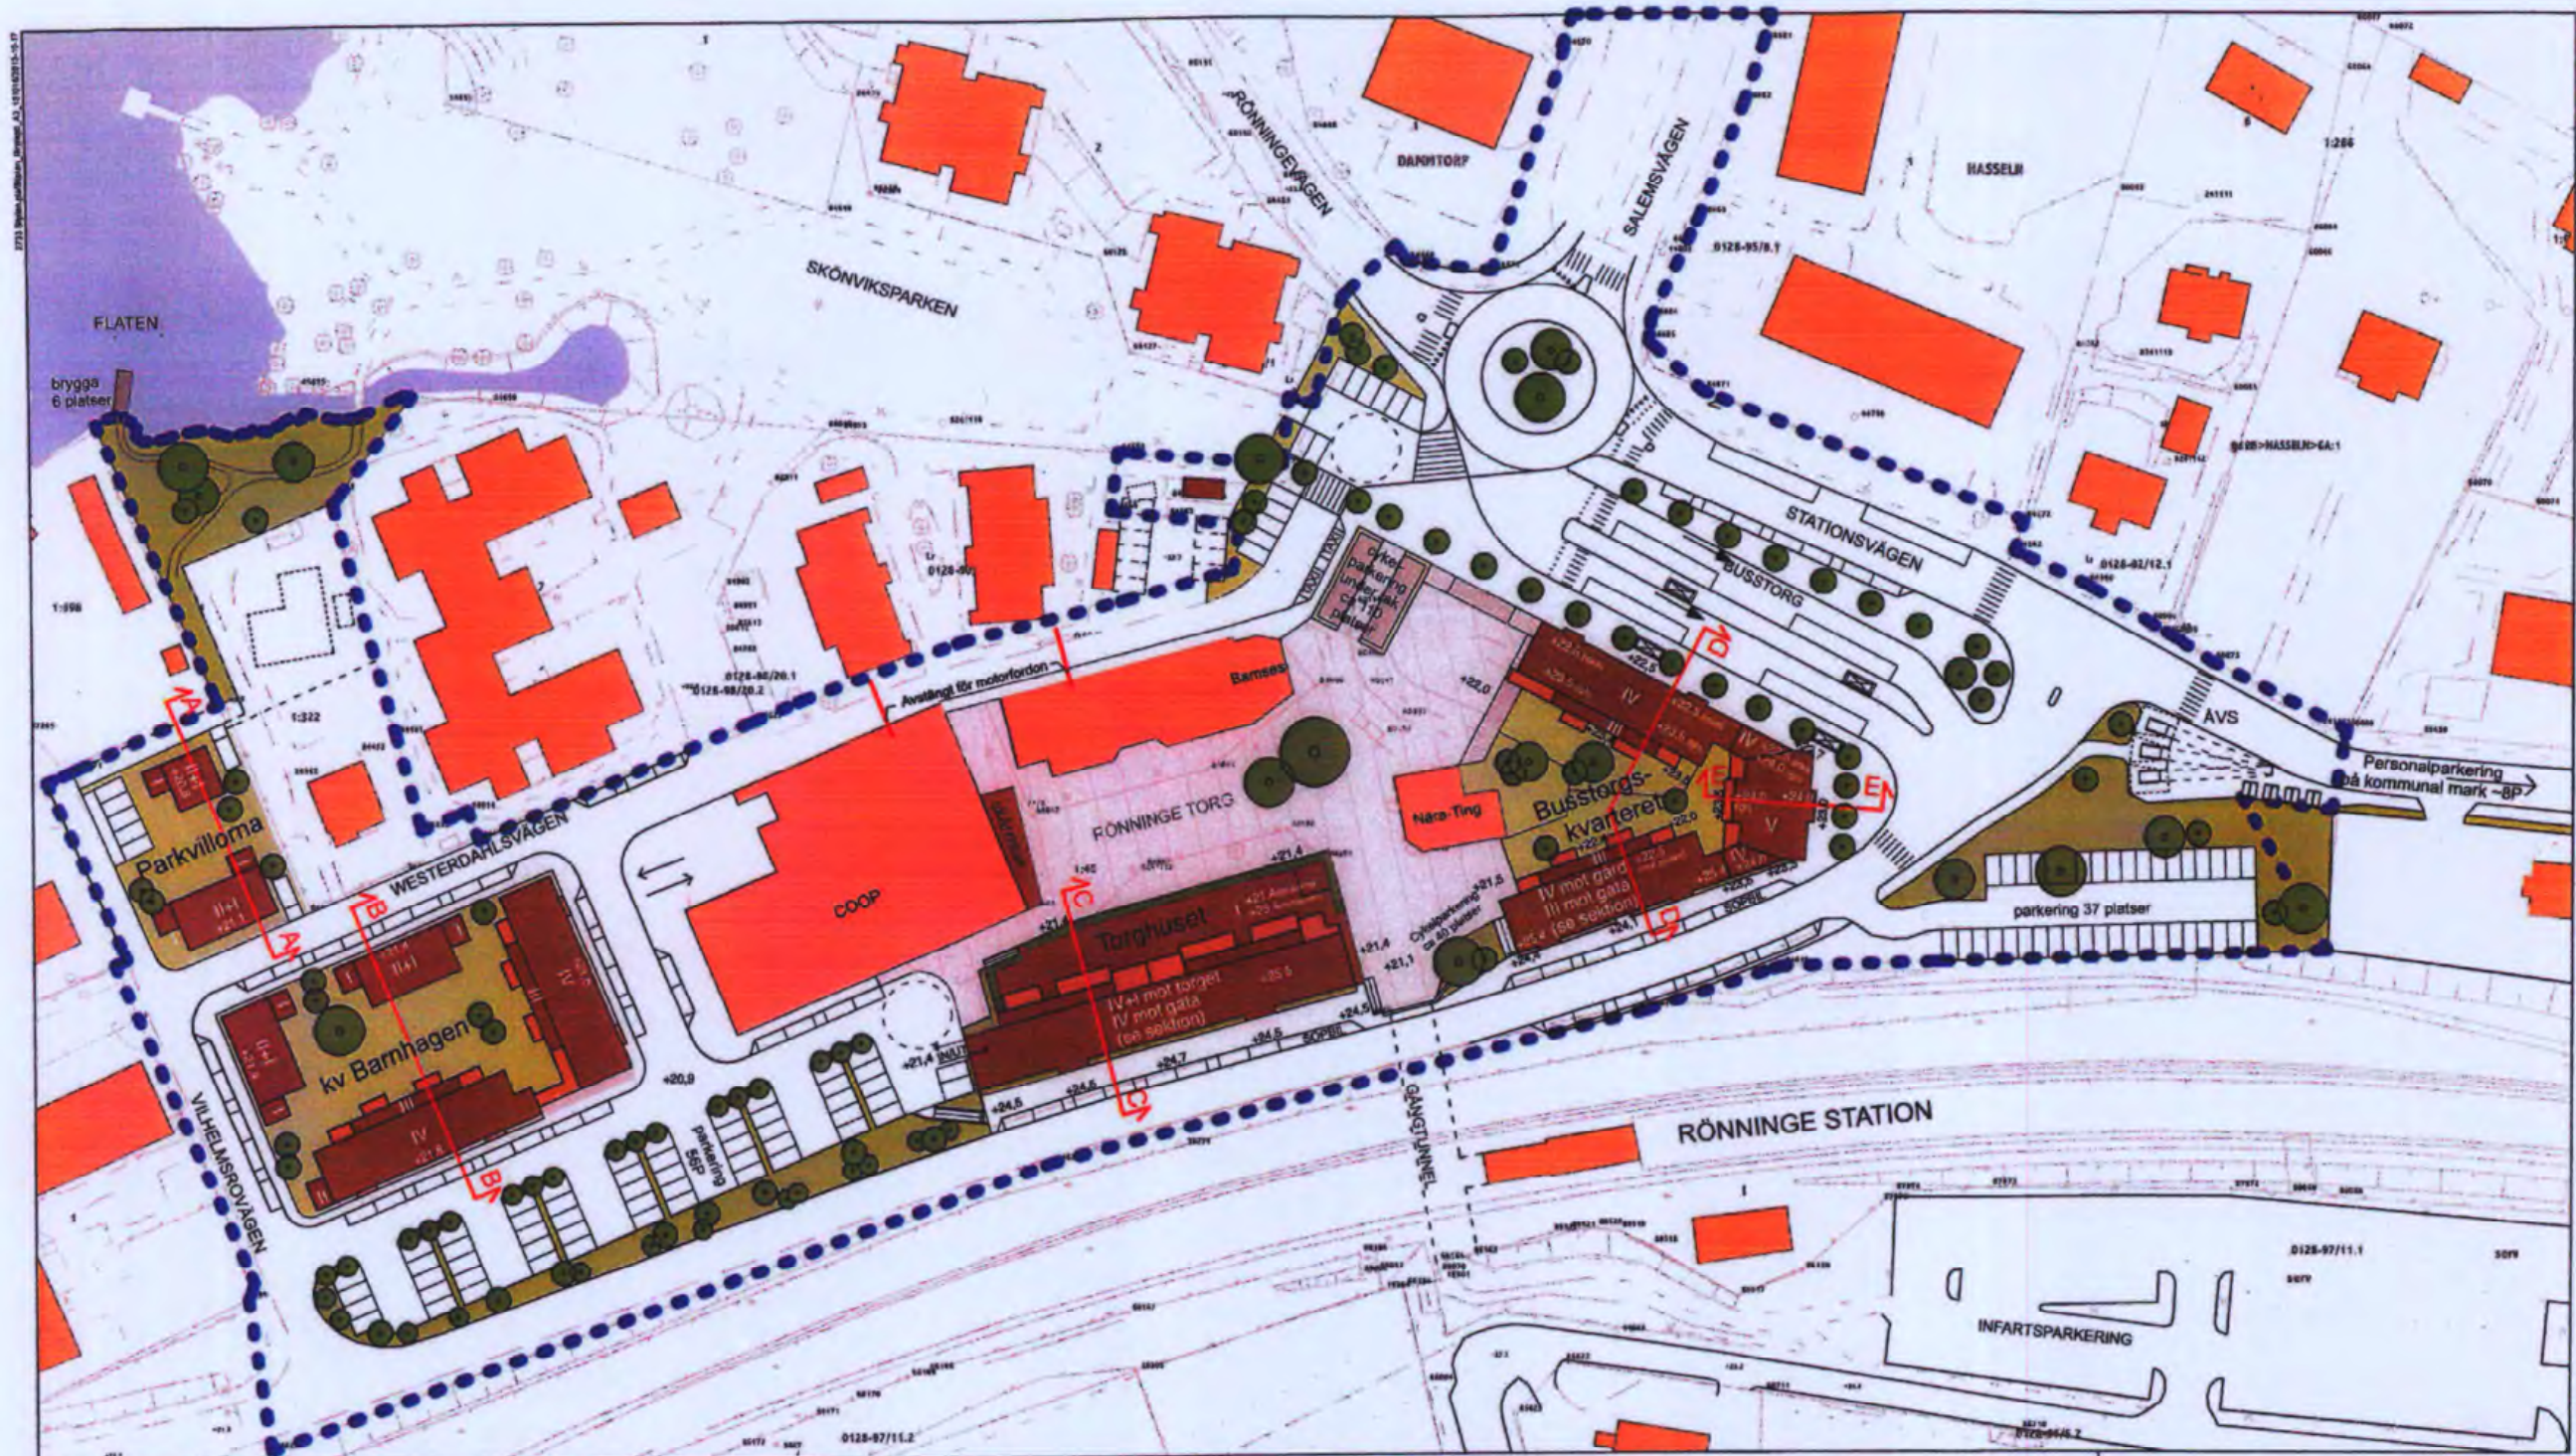

..... = PLANOMRÅDETS BEGRÄNSNING

0 10 20 30 40 50m

SMÅA HUS



RÖNNINGE CENTRUM
Illustrationsplan, förslag till ny bebyggelse
1:1000 (A3)

Södergruppen
arkitekter



0128-P15/1 2(2)

81-64