

Förslag till ändrad stadsplan för
KVARTERET TORDYVELN m.m.

i västra området av
SÖDERTÄLJE STAD

med tillhörande stadsplanebestämmelser jämte beskrivning
uppgjort å stadsplanekontoret i Södertälje
ÅR 1960


Södertälje den 30 december 1960

[Signature]
Fritz Voigt
stadsplanearkitekt

BETECKNINGAR TILL STADSPANEKARTAN:

- Stadsplanegräns
 - Gällande områdes- och bestämmelsegräns
 - * — * Gällande områdes- och bestämmelsegräns, avsedd att utgå
 - - - Gatu- kvarters- och annan områdesgräns
 - - - Särskild områdesgräns
 - - - Bestämmelsegräns
 - * — * Gällande fastighetsgräns avsedd att utgå
 - - - Föreslagen ny fastighetsgräns
- } varå fastställelse icke sökes

- [Symbol] Gata eller torg
- [Symbol B] Område för bostadsändamål
- [Symbol BH] Område för bostads- och handelsändamål
- [Symbol BC] Område för bostadsändamål, samlingslokaler m.m.
- [Symbol S] Sammanbyggda hus
- [Symbol T] Område för trafikändamål (parkering)
- [Symbol] Mark som icke får bebyggas
- I Antal våningar
- [Symbol 0.0] Byggnadshöjd räknad från stadens nollplan
- a-b; c-d Förbud mot körtrafik över kvartersgräns
- + 0.0 Gällande gatuhöjd
- + (0.0) Gällande gatuhöjd, avsedd att utgå
- + 0.0 Gatuhöjd
- [Symbol 0.0] Annan markhöjd

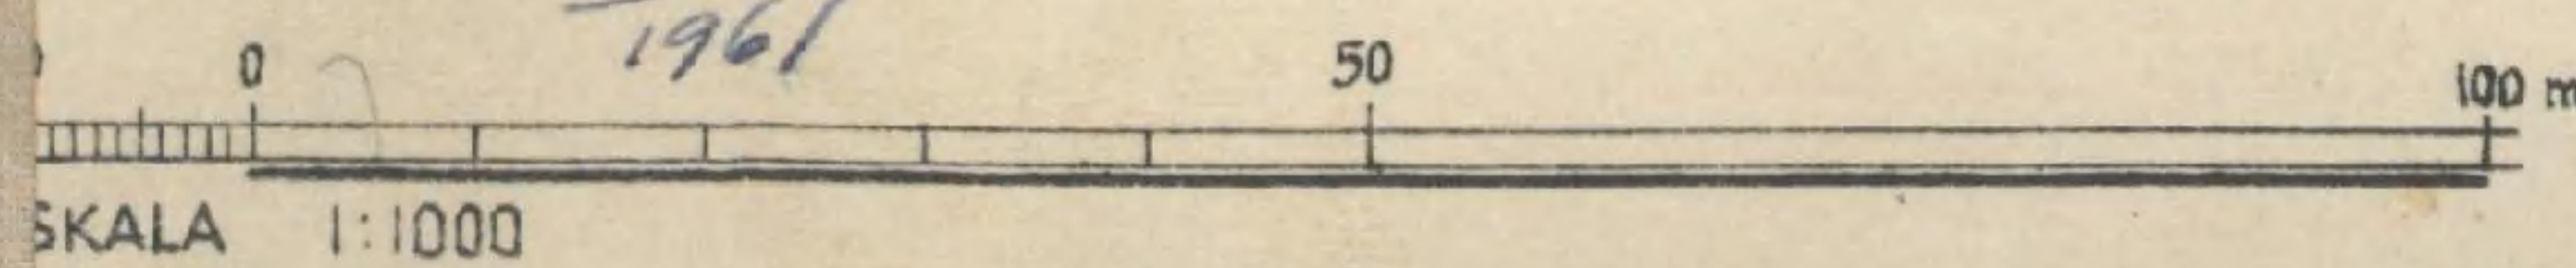

Ar 19.61 den 7 aug.
fastställdes denna ändring av stadsplan
byggnadsplan på sätt Kungl. Maj:ts be-
fallningshaverandes beslut samma dag
närmare utvisar; betygar, Stockholm 2
landskansliet som ovan,

På tjänstens vägnar
[Signature]


BETECKNINGAR TILL GRUNDKARTAN:

- Gällande fastighetsgräns
- - - Gällande stadsplanelinje
- 1 Gällande tomtnummer
- 141 Gällande stadsägonnummer å västra området
- [Symbol] Befintlig byggnad
- [Symbol] Nivåkurvor. 1 meters ekvidistans
- 0-plan = Stockholms slusströskel
- [Symbol] Skäring eller bank
- - - Väg

Grundkartan upprättad
i Södertälje den 30 december 1960

[Signature]
Nils Hedlund
Stadsingenjör

Antaget av Byggnadsnämnden i Söder-
tälje den 9 / 5 1961, 6 79 betygas
ex officio:
[Signature]
Björke-Lindegren

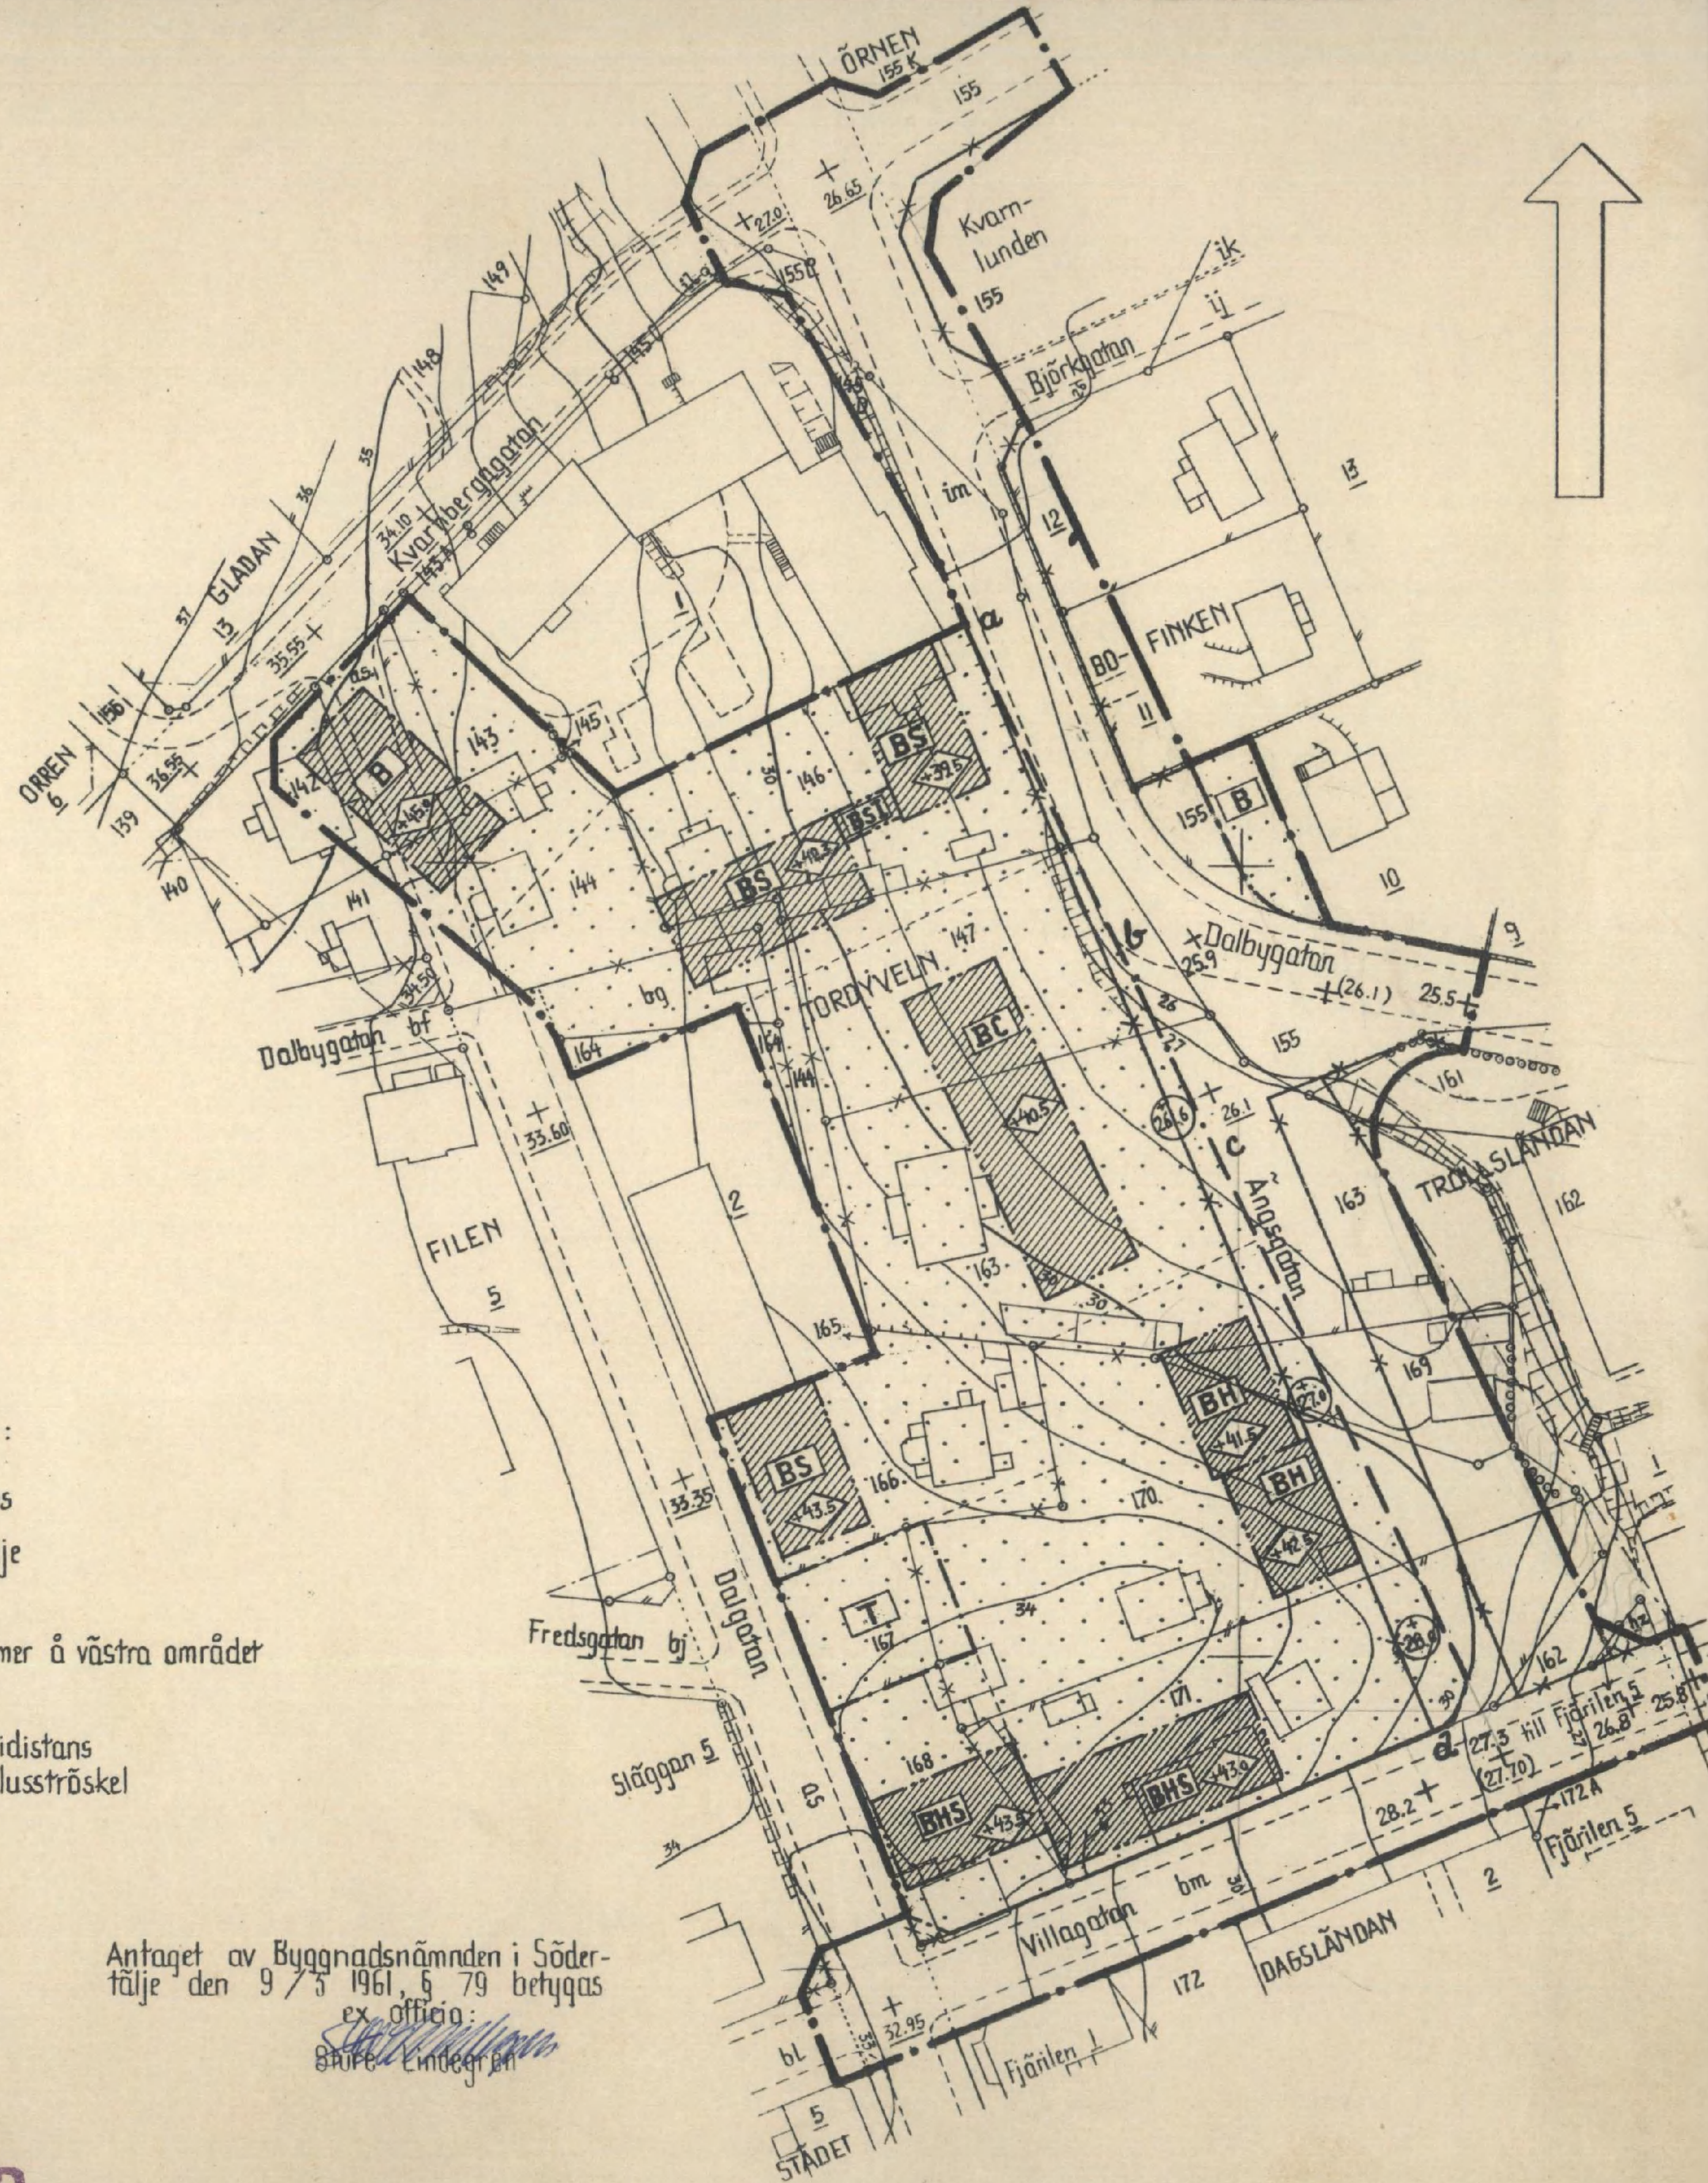

268A **0181K-P**